
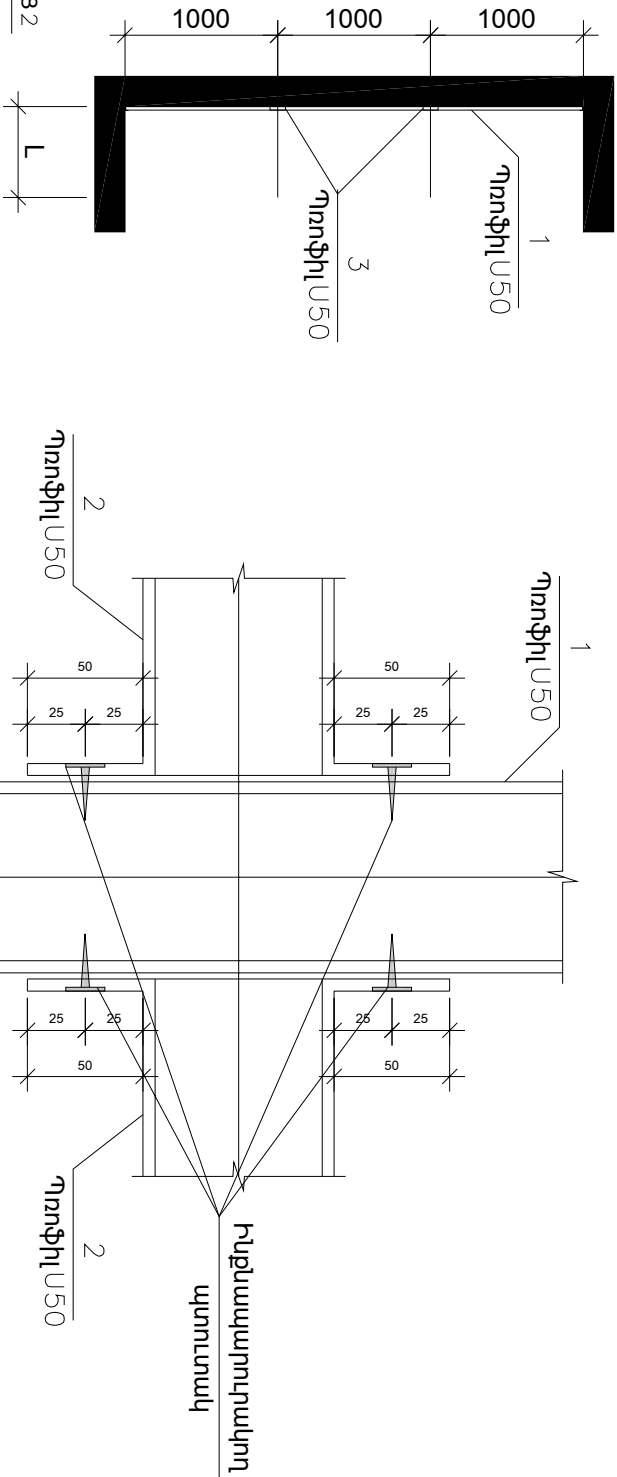




ԿԱԽՈՒՄԻ ԱՌԱՍՏԱՐ

ՀԱՆԳՈՒՅՑ «Ա»

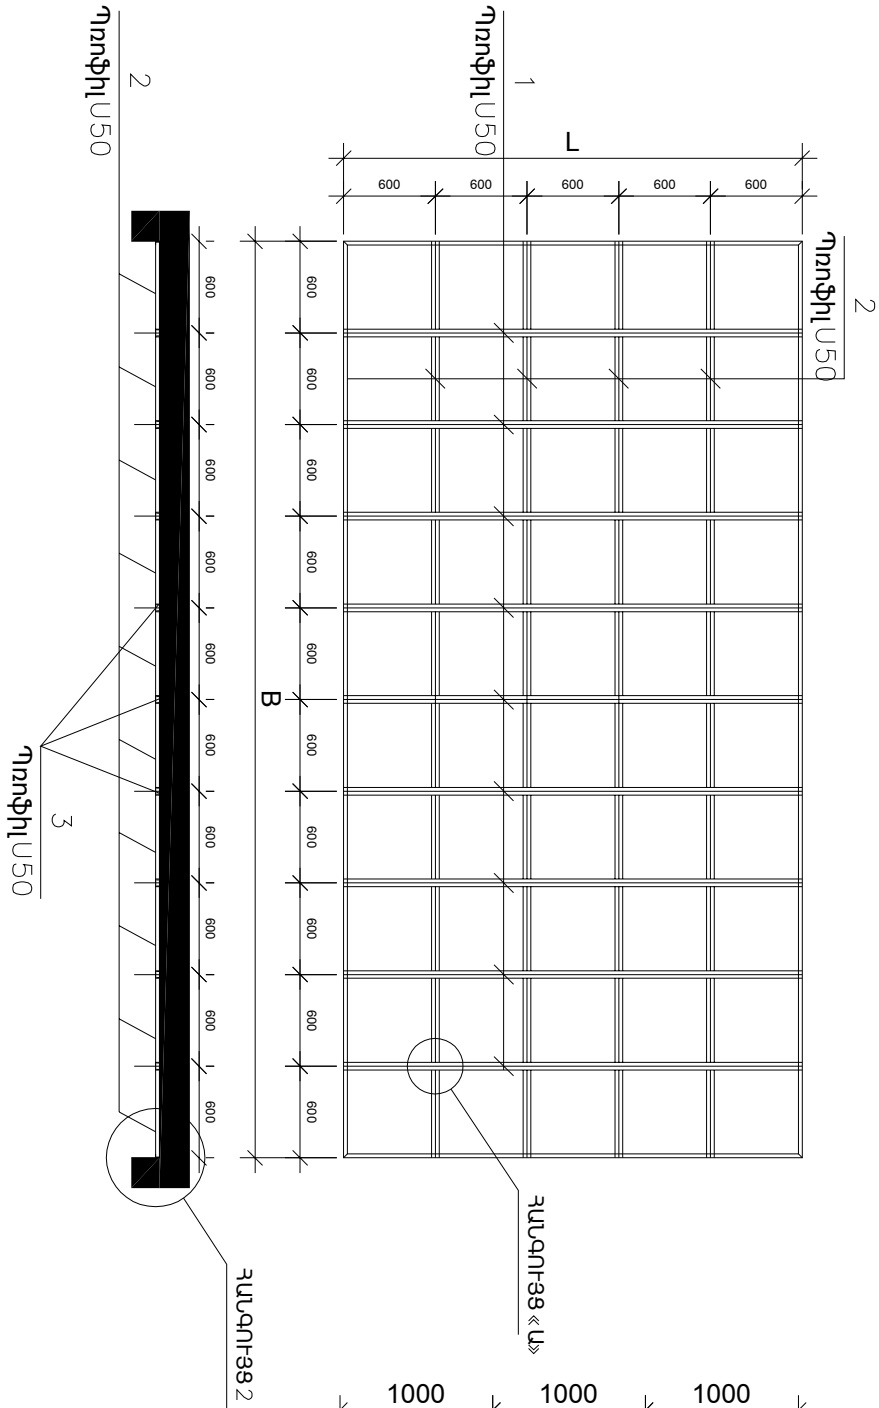


ՀԱՆԳՈՒՅՑ «2»

№ 1 ԷԼԵՄԵՆՏԻ ՄԻԱՅՈՒՄԱՆ ՎԻՃԵՄԱՆ ԱՌԱՍՏԱՐԱՊԵՏԻՎ
Լ № 2 ԷԼԵՄԵՆՏՆԵՐԻՉԻՉ

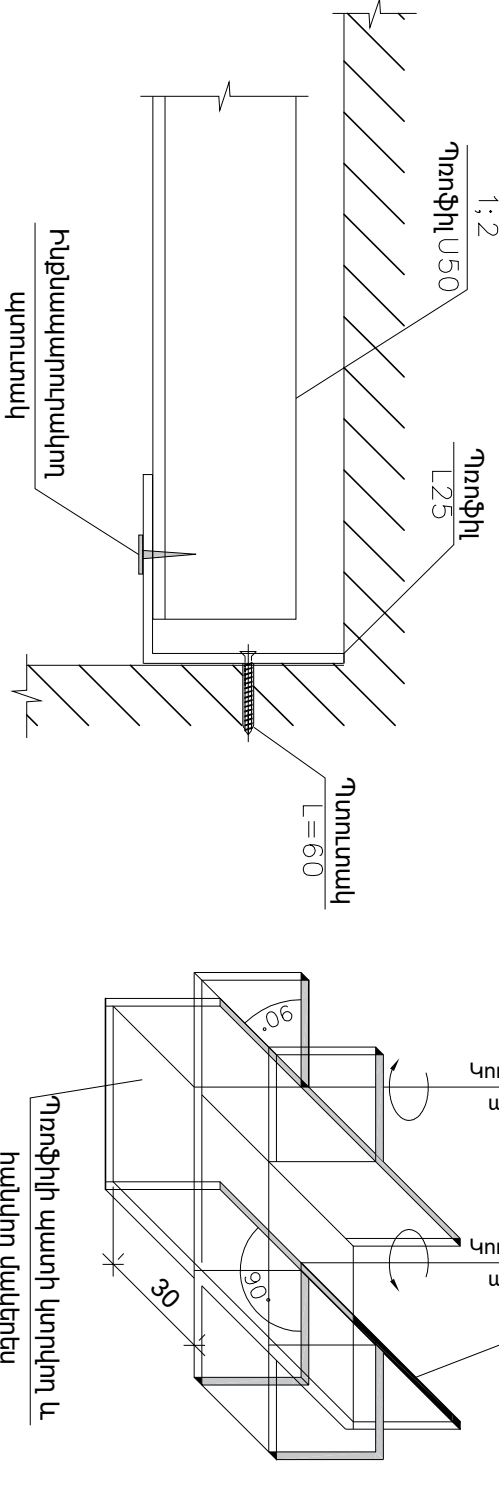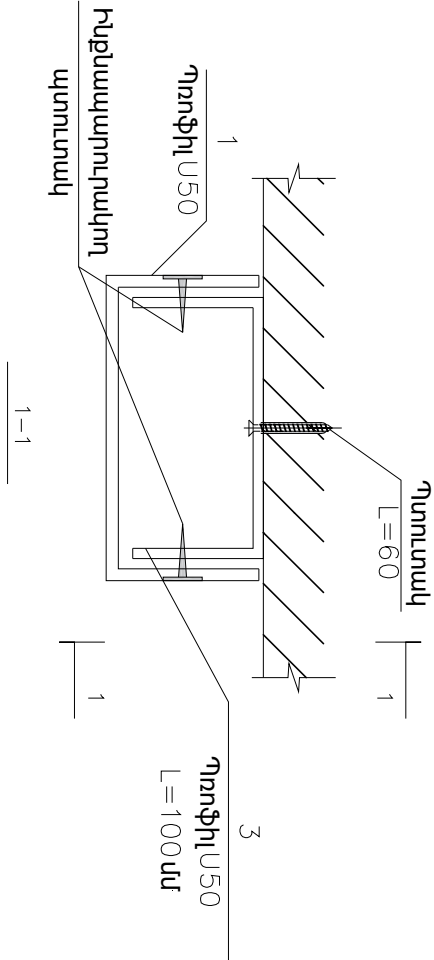

ԾԱՆՈԹՈՒԹՅՈՒՆ

- Պատրաստված պրոֆիլներով կախվող առաստաղները իրականացնել սանիանեզույցներում, որի ընդհանուր մակերեսը՝ 62.89 մ²
- Գիպսատվյալաթղթե սալերով կախվող առաստաղները իրականացնել նախատեսված, որի ընդհանուր մակերեսը՝ 28.16 մ²

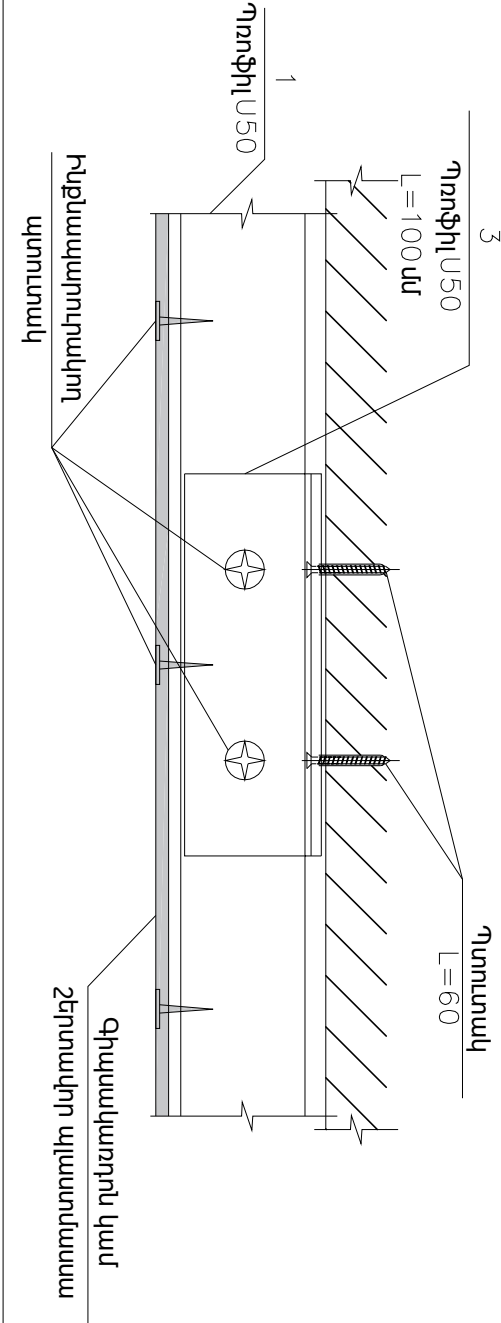

	ՆԳՏ	ՈՒ. ՄԱՐԾՈՒՄԱՆՅԱՆ		ՔԱՆԱԾՔԵՐԻ - ԾԵՅԹՈՐՆ ԾԱՆՈՒՅՏԱՆՈՒ ՎԵՐԱԴՐՈՂՈՒՄԱՆ ՆԱԽԱԾԳԻԾ			
	ՆԱԽԱԳԾԵՐ	ՈՒ. ՄԱՐԾՈՒՄԱՆՅԱՆ		ՃԱՐՏԱՐԱՐՈՒԹՅԱՆԱԿԱՆ ՄԱՍ			
ՊԱՏԱՐԱՐՈՒՄԻՆ « ՔԱՆԱԾՔԵՐԻ - ԾԵՅԹՈՐՆ ԾԱՆՈՒՅՏԱՆՈՒ » ՓԲԸ				ԿԱԽՈՒՄԻ ԱՌԱՍՏԱՐԱՐ ՄԵՋԱՌԱԿԱՆՆԵՐՆԵՐԻ ԿԱԽՈՒՄԻ ՄԱՐԾԱԾՐԱՆԱԿԱՆ ՄԱՍԵՄ			
				ՓՈՒԼ	ԹԵՂԵ	ԹԵՂԵՐ	
				ՄՆ	Ծ -19	24	
				« ՄԱՐԻ ՇԱԽԱՆՈՒՄ » ՍՊԸ Լիցենզիա № 13687			