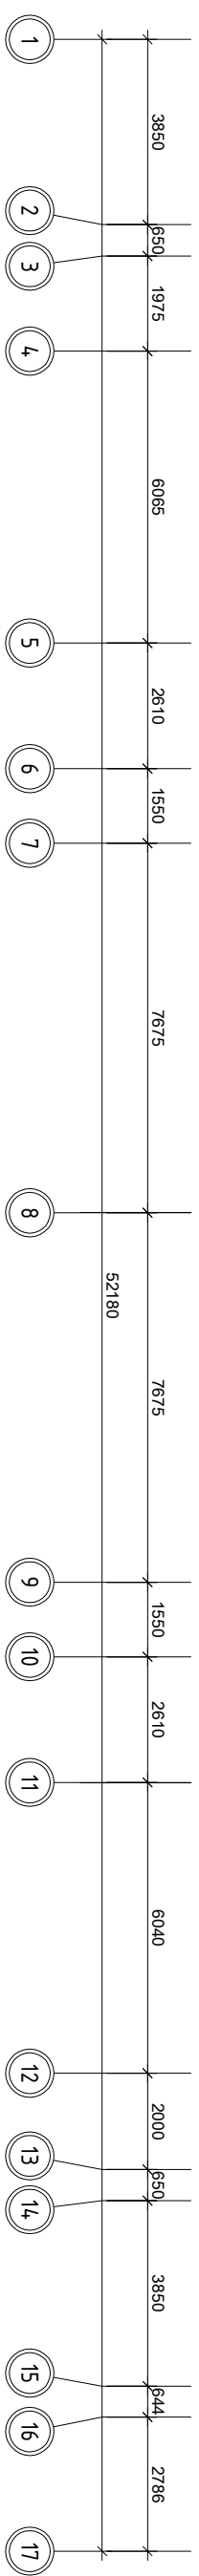
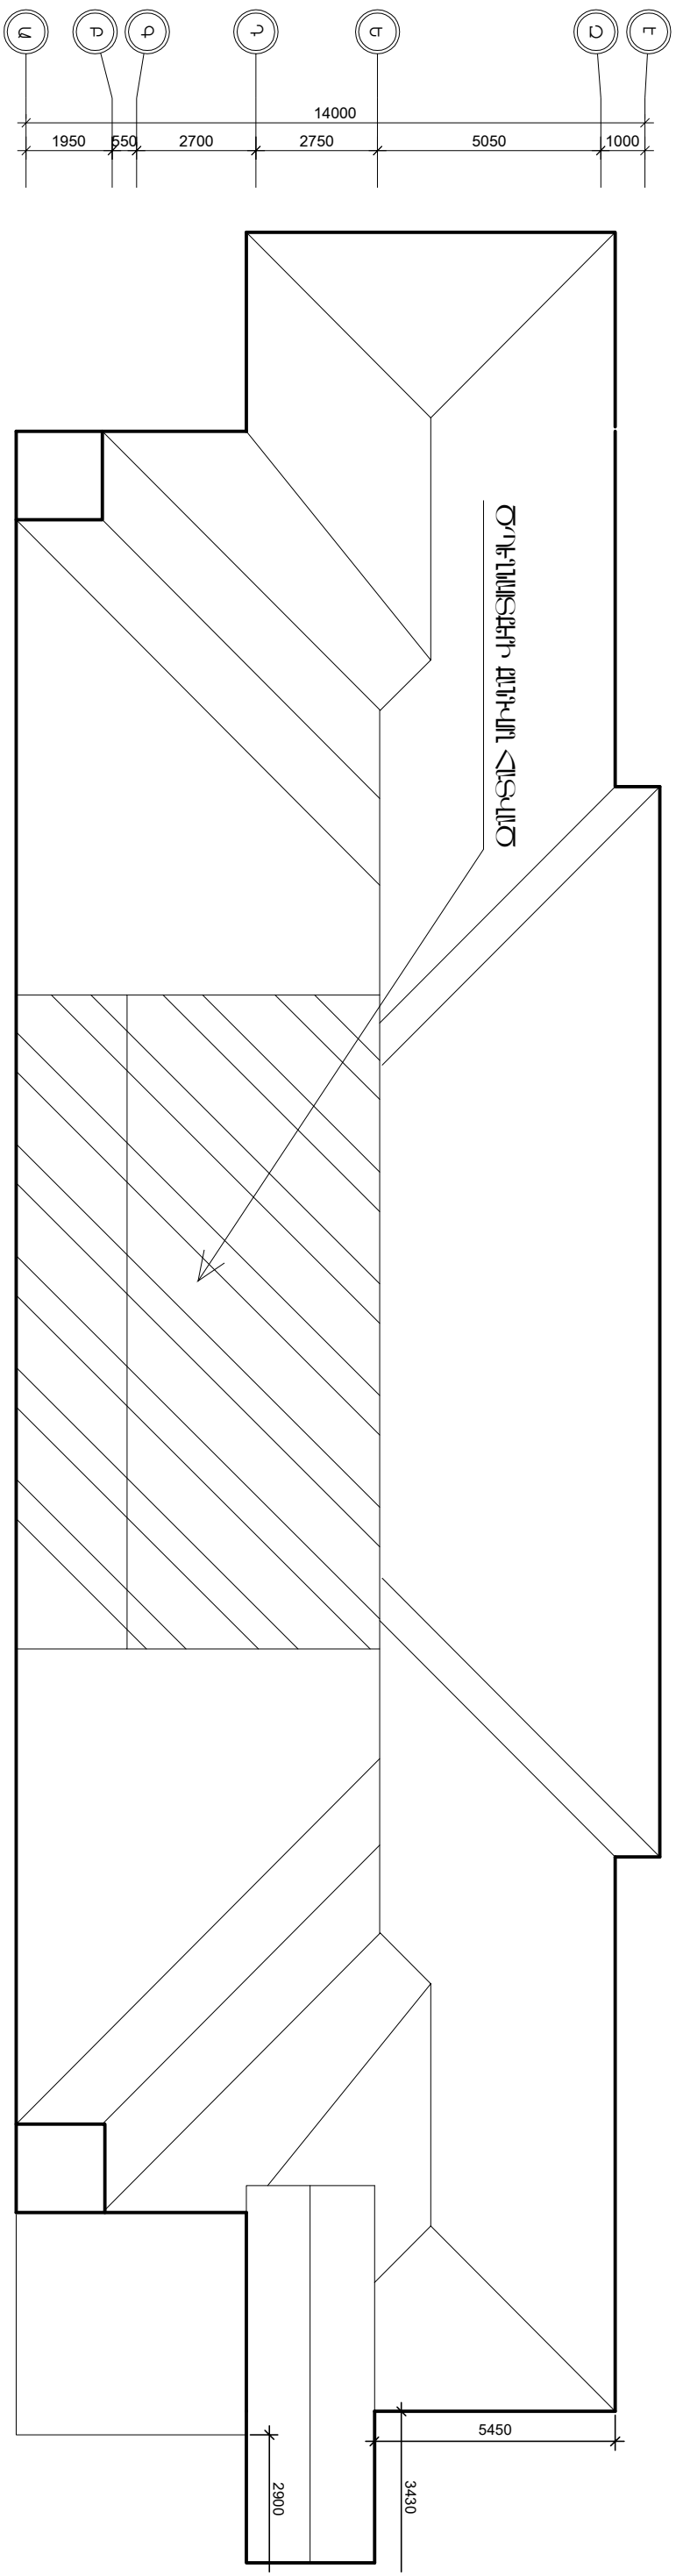



[illegible]

Թախտիման աշխատանքներ.

- Փիթերյա տակիքի քանդում - 854.9 մ²
- Կալարամանի քանդում, փոխարինում Նորով - 3.66 մ³
- Մի հատվածի ձգեղնատքերի քանդում, փոխարինում Նորով - 2.2 մ³

<div></div> <div>«ԱՊՐԻՍ ԷԴՈՒԿԱԿՈՆ ՍՊԸ»</div>	ՆՊՏ	Դ. ԱՊՐԻՍԻԱՆՅԱՆ	ՔԱՆԱԹԵՐ - ԾԵՅՈՒՆ ՆԱԴԻՐՄԱՆ ԿԵՆՏՐԱԿԱՐԳԱՄԱՆ ՆԱԽԱԳԻԾ				
	ՃԱՆՏԱՆԱԽԱՐԵՍ	Դ. ԱՊՐԻՍԻԱՆՅԱՆ	<i>Shahbaz</i>				
ՊԱՏԱԿԱՆՈՒՄ՝ « ՔԱՆԱԹԵՐ - ԾԵՅՈՒՆ ՆԱԴԻՐՄԱՆ » ՓԲԸ	ՏԱԽՔԻ ՇԱՏԱԳՈՐԾՈՒԹՅԱՆ ՂԱՏԱԿԱԳԻԾ Մ 1.150			Փուլ	Ծեյթ	Ծեյթեր	«ԱՊՐԻՍ ԷԴՈՒԿԱԿՈՆ» ՍՊԸ լիցենզիա № 13687