


1:150 ԼԿ-2 ՎԼԿ-1

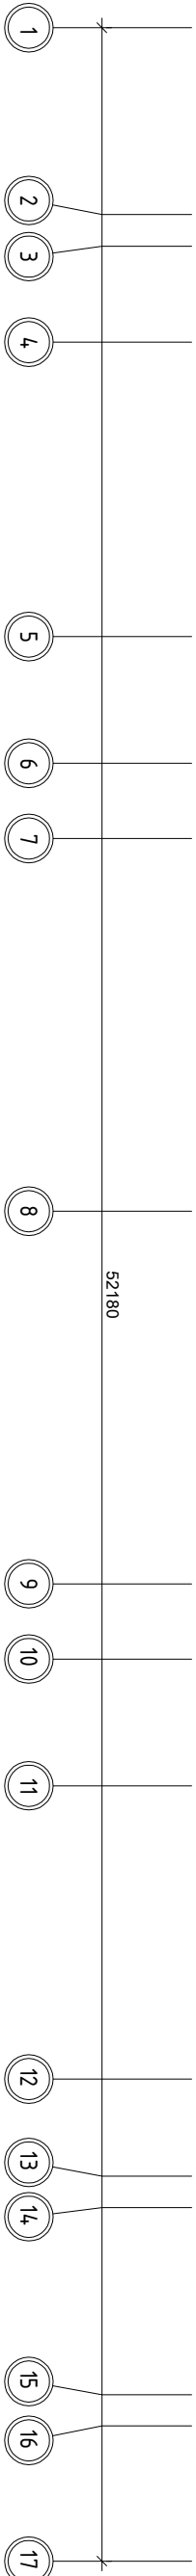

|                                     |  |   |  |       |
|-------------------------------------|--|---|--|-------|
| ՆԱԾ                                 |  | Ռ. ԱՐԾՈՒՄԱՆՅԱՆ                          | ՔԱՆԱԾԵՐԻ - ՉԵՅԹՈՒՆ ԾԱՆԱԾՏԱՆ ՎԵՐԱՆԱԳՈՐԾԱՆԱՆ ՆԱԽԱԳԻՉ |       |
| ՆԱԽԱԳՐՈՇ                            |  | Ռ. ՇԱԳՐԱԲԵՐԴՅԱՆ                         | ԷԼԵԿՏՐՈՆԱԿԱԿԱՆ ՍԱԾ                                 |       |
|                                     |  |   | ՓՈՒ  | ԹԵՂԹ  |
|                                     |  |   | ՄՆ   | ԷՏ-13 |
|                                     |  |   |  | 14    |
| ՊԱՏԱԿՈՒՄՈՒՄ                         |  | ԷԼ. ՈՒՇԱԶԻՆԻ ԼՈՒՍԱԿԱՌԱՌՈՅՄԱՆ ՀԱՏԱԿԱԳԻՉ: |  |       |
| « ՔԱՆԱԾԵՐԻ - ՉԵՅԹՈՒՆ ԾԱՆԱԾՏԱՆ » ՓԲԸ |  | 2 - ԴՊ ՀԱՐԿ                             |  |       |
|                                     |  | « ԱՌԻՍԻ ԷԿՈԼՈԳԻԱ » ՍՊԸ                  |  |       |
|                                     |  | Որոշման № 13687                         |  |       |