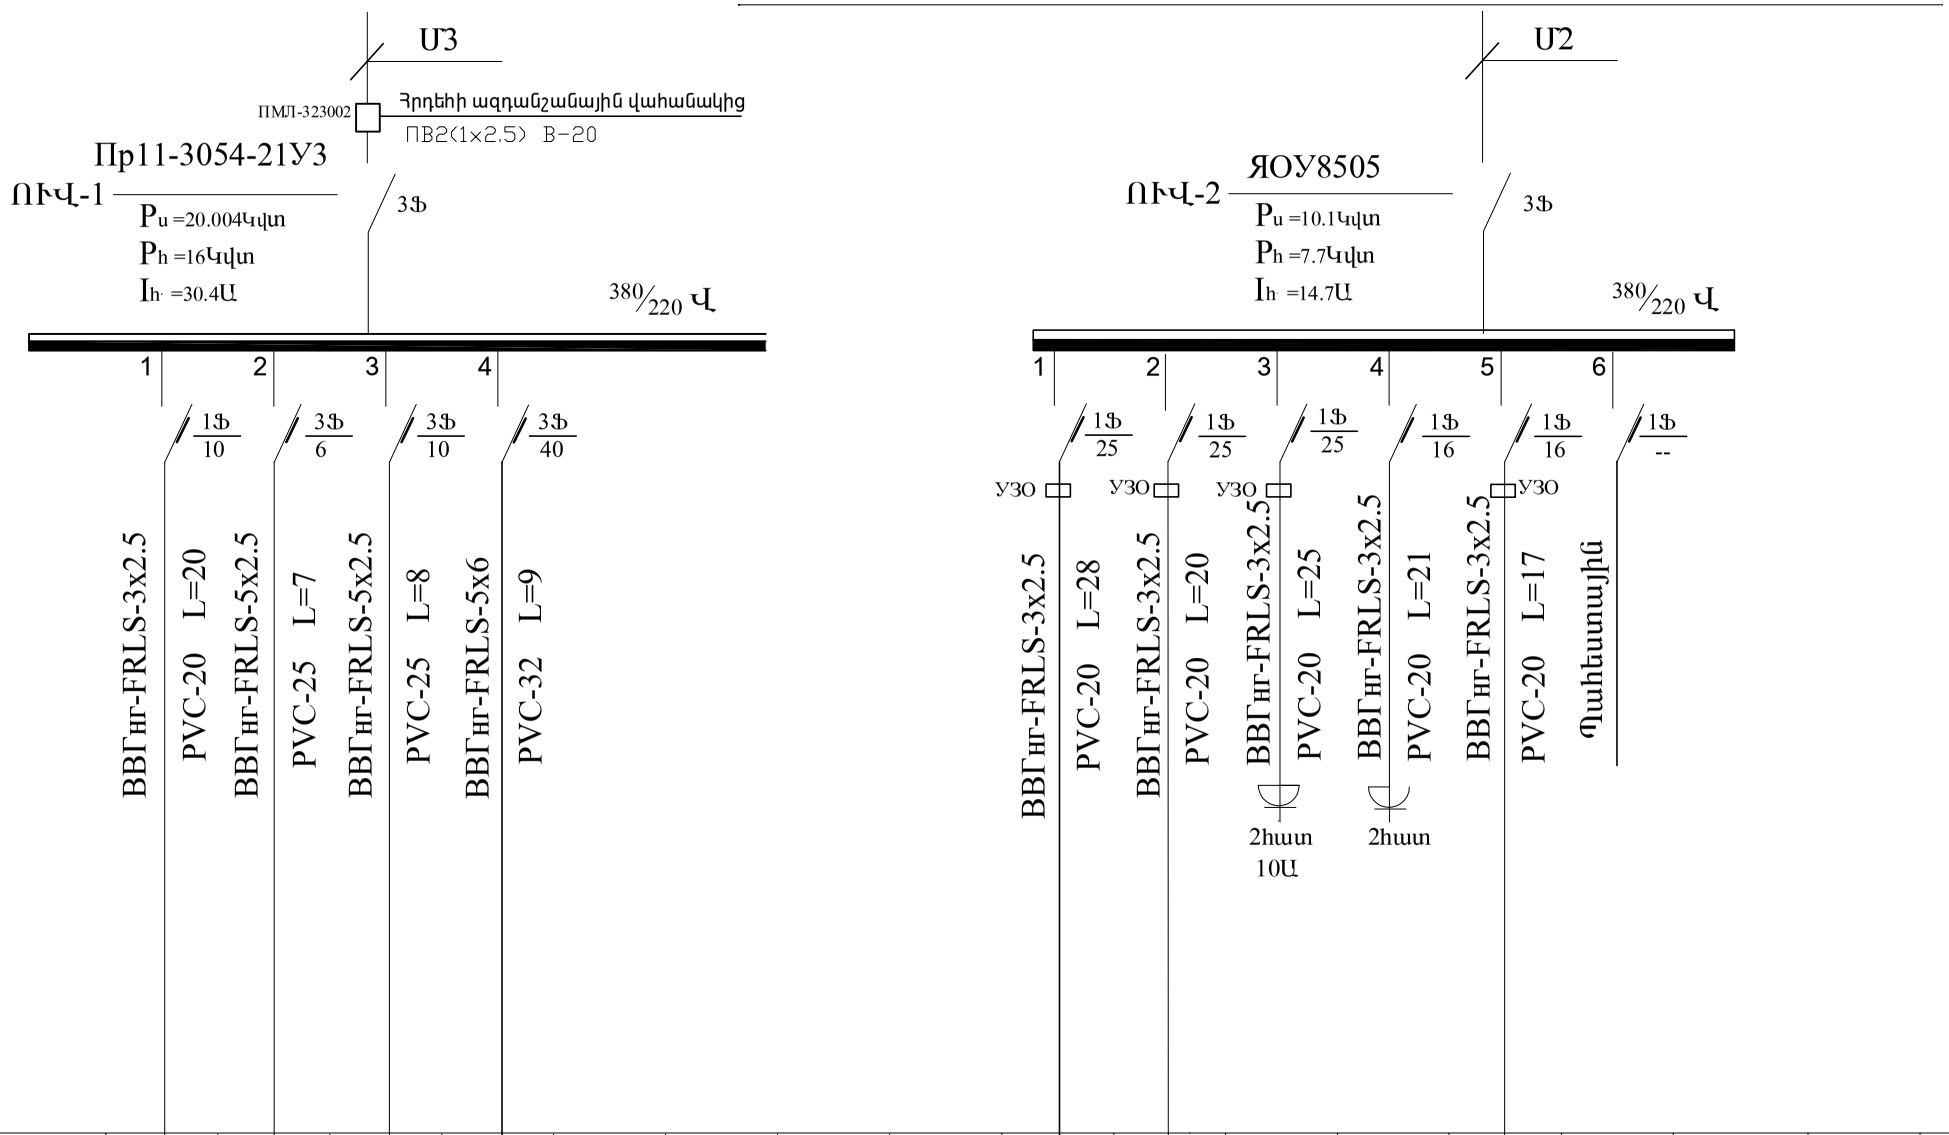

Սնող ցանցի տվյալները	
Ավտոմատի տիպը Նոմինալ հոսանքը	
էլ.հաղորդալարի մակնիշը, կտրվացքը, երկարությունը /մ/, խողովակի ներքին տրամագիծը	
գործարքչի տիպը ջերմային էլեմենտի նոմինալ հոսանքը/Ա/	
էլ.հաղորդալարի մակնիշը կտրվացքը խողովակի ներքին տրամագիծը. երկարությունը	

Պայմանական նշաններ						⊠	○	○	○					○	○			○				
էլեկտրաընդունիչ	համարը հատակագծում					9	10	11	12					1,2	8,7	3,4	5,6	13				
	սահմ. հզորությ. /ԿՎՏ/					1	1.004	3	15					1,5x2	1,5x2	1x2	0.3x2	1,5				
	տիպ																					
	սահմանված հոսանքը /Ա/					5.7	1.9	5.7	28.6					8,5x2	8,5x2	5,7x2	1,7x2	8,5				
	սպառիչի անվանումը					Օդորակիչ Կ-2	Կանապային օդամղուղ Կ1.8	Օդորակիչ Կ-1.6	Օդաստաքացուցիչ Կ-1.4					Ջրաստաքացուցիչ	Ջրաստաքացուցիչ	Էլ.սալօջախ	Սարքավորում	Ջրաստաքացուցիչ				

«ԱՐԽԻ ԷՎՐԻԿԱ» ՍՊԸ	ՆԳՁ	Ռ. ԱՐՉՈՒՄԱՆՅԱՆ		ՔԱՆԱՔԵՌ - ԶԵՅԹՈՒՆ ՀԱՄԱՅՆՔԻ ՎԵՐԱՆՈՐՈԳՄԱՆ ՆԱԽԱԳԻԾ
	ՆԱԽԱԳԾԵՑ	Ռ. ՇԱՀՎԵՐԴՅԱՆ		ԷԼԵԿՏՐԱՏԵԽՆԻԿԱԿԱՆ ՄԱՍ
	ՊԱՏՎԻՐԱՏՈՒ՝ « ՔԱՆԱՔԵՌ - ԶԵՅԹՈՒՆ ՀԱՄԱՅՆՔԻ » ՓԲԸ			ՏԵՂԱԿԱՑՄԱՆ ԱՂՅՈՒՍԱԿ՝ ՈՒՎ - 1 , ՈՒՎ - 2

Փուլ	Թերթ	Թերթեր
ԱՆ	է/Տ -5	14

« ԱՐԽԻ ԷՎՐԻԿԱ » ՍՊԸ
լիցենզիա № 13687