


ԱՌՁՔԻՆ ՀԱՐԿԻ ՀԱՏԱԿԱԳԻԾ Մ 1:100

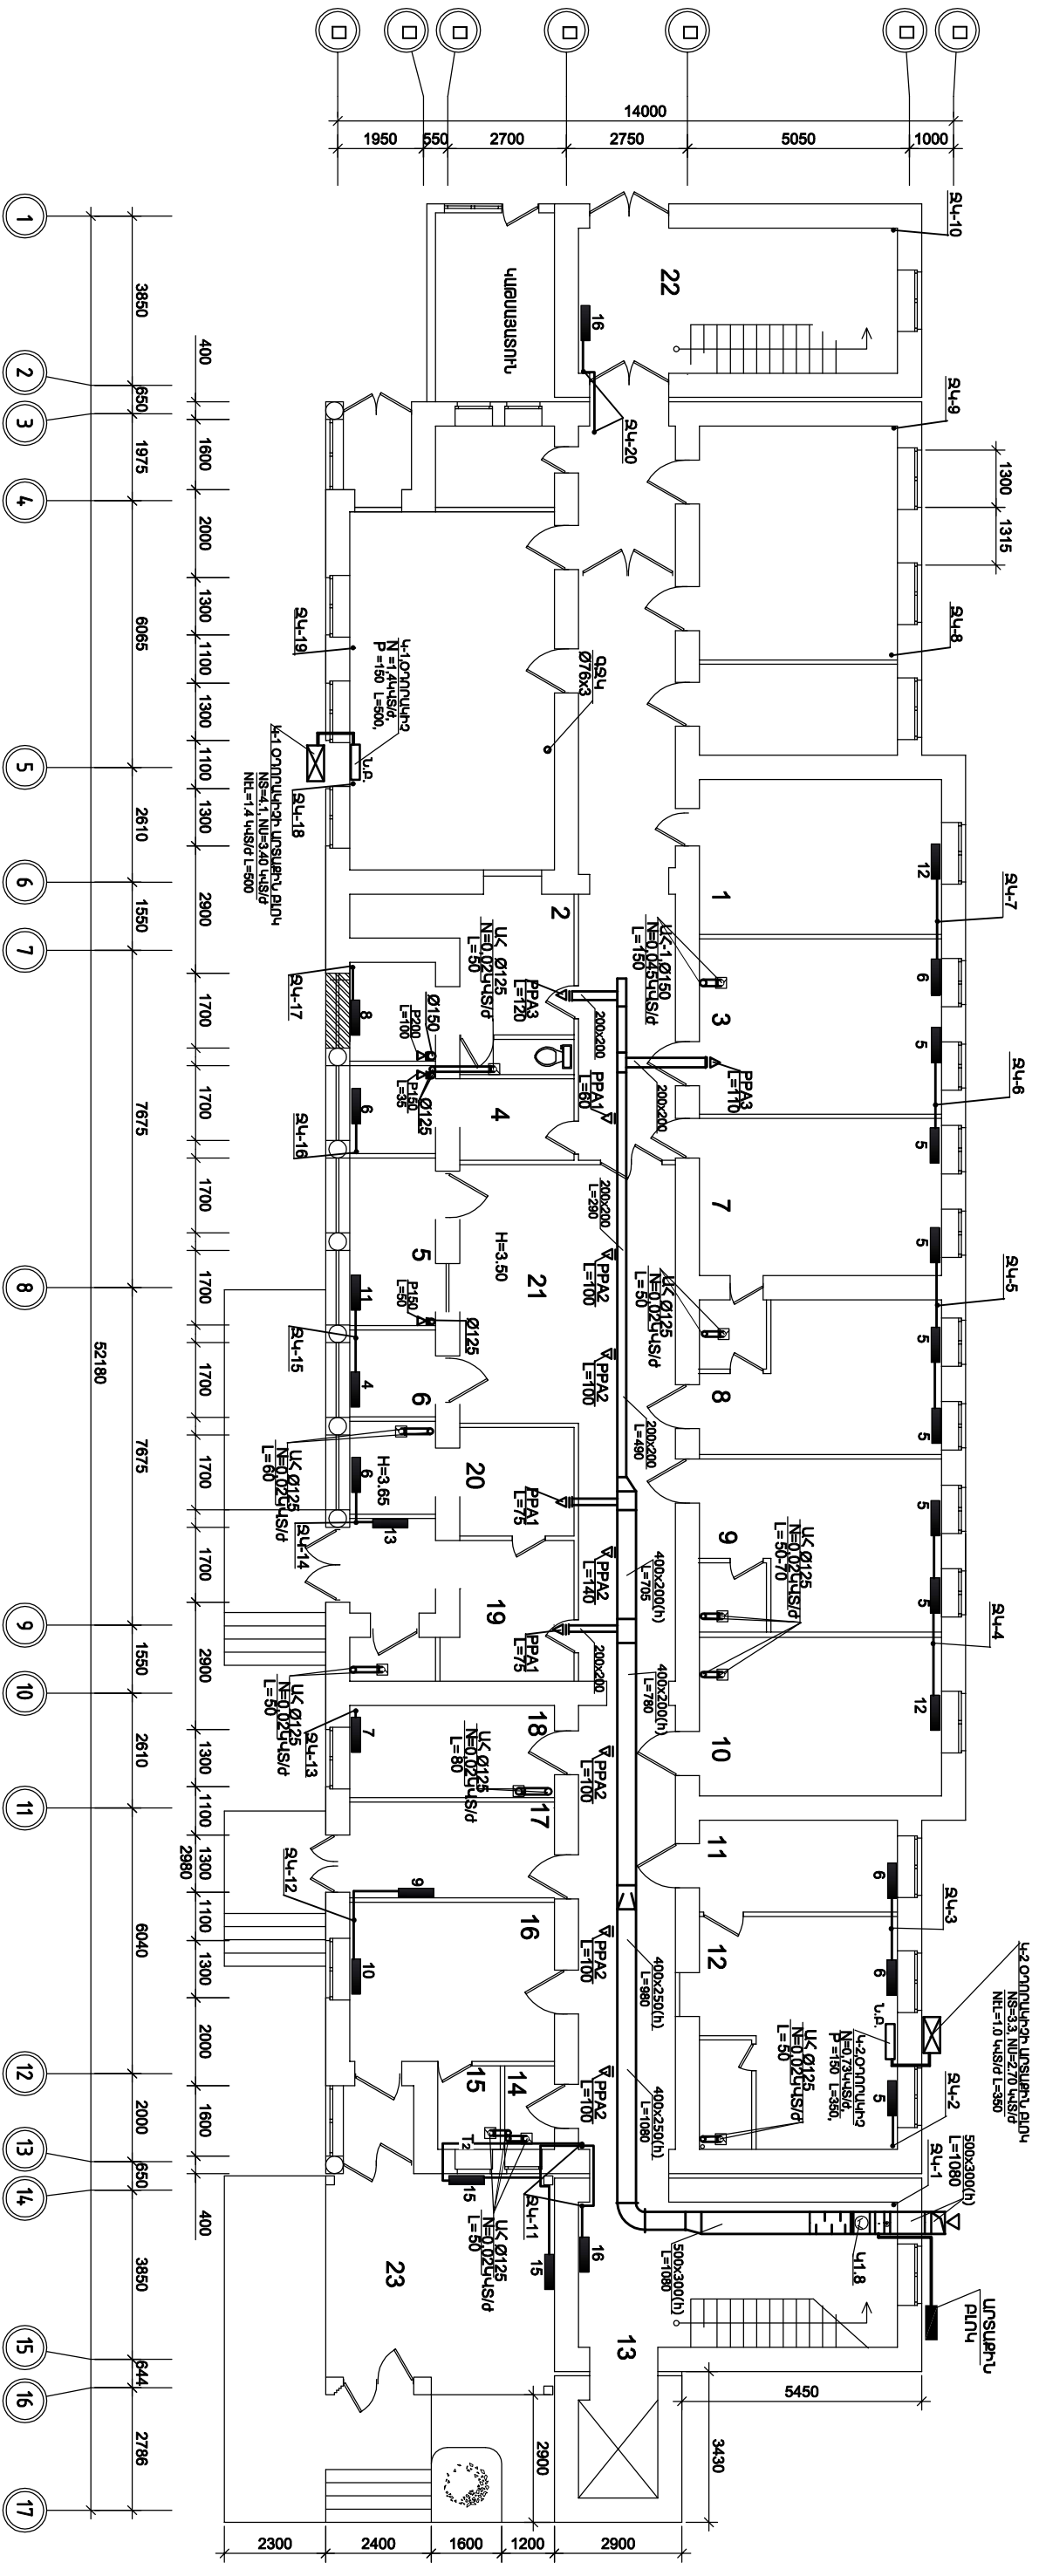

1. - Միջամտությունների սենյակ

2. - Ուղտրաձայնային կաբինետ

3. - Մանիպուլացիայի սենյակ

4. - Բուժքույրերի սենյակ

5. - Ճաշարան

6. - Ակադ բուժքույրի սենյակ

7. - Երեք տեղանոց պալատ

8. - Երեք տեղանոց պալատ

9. - Բժշկի սենյակ

10. - Լսարան

11. - Ընդունարան

12. - Տնօրենի կաբինետ

13. - Աստիճանավանդակ

14. - Մանրի ընդունման կետ
15. - Հանգստի սենյակ

16. - Ընդունարան

17. - Դուրս գրման սենյակ

18. - Դեղատուն

19. - Գինեկաբուժիչի սենյակ

20. - Չնսման սենյակ

21. - Ֆոյե

22. - Աստիճանավանդակ
23. - Սպասասրահ

ՆԱԾ		Ռ. ՄՐԾՈՒՄԱՅԱՆ	ՔԱՆԱԳՐՈՒՄ - ԾԵՅԹՈՒՆ ԾԱՆՈԴԱՏԱՆ ՎԵՐԱՆՈՐԴԱԿԱՆ ԱՄԻԱԳԻԾ	
ԱՌՁՔԻՆ		ՍՊԻՆԻ ԷՎԻԿԱՆ	ԶԵՆՈՒՄԻՆ ԵՎ ՕՐԱԾՈՒՄՈՒԹՅՈՒՆ	
ՍԴԸ		ՊԱՏԱԿՈՒՄԱՆՈՐ « ԶԱՆԱԳՐՈՒՄ - ԾԵՅԹՈՒՆ ԾԱՆՈԴԱՏԱՆ » ՓԲԸ	ԱՌՁՔԻՆ ՀԱՐԿԻ ՀԱՏԱԿԱԳԻԾ Մ 1:100	
			ՓՈՒԼ ԹԵՂԵ ԹԵՂԵՐ	
			ԱՆ ԶՕ-4 10	
			« ԱՌՁՔԻՆ ԷՎԻԿԱՆ » ՍԴԸ լիցենզիա № 13687	