


ԵՐԿՐՈՐԴ ՀԱՐԿԻ ՀԱՏԱԿԱԳԻԾ Մ 1:100

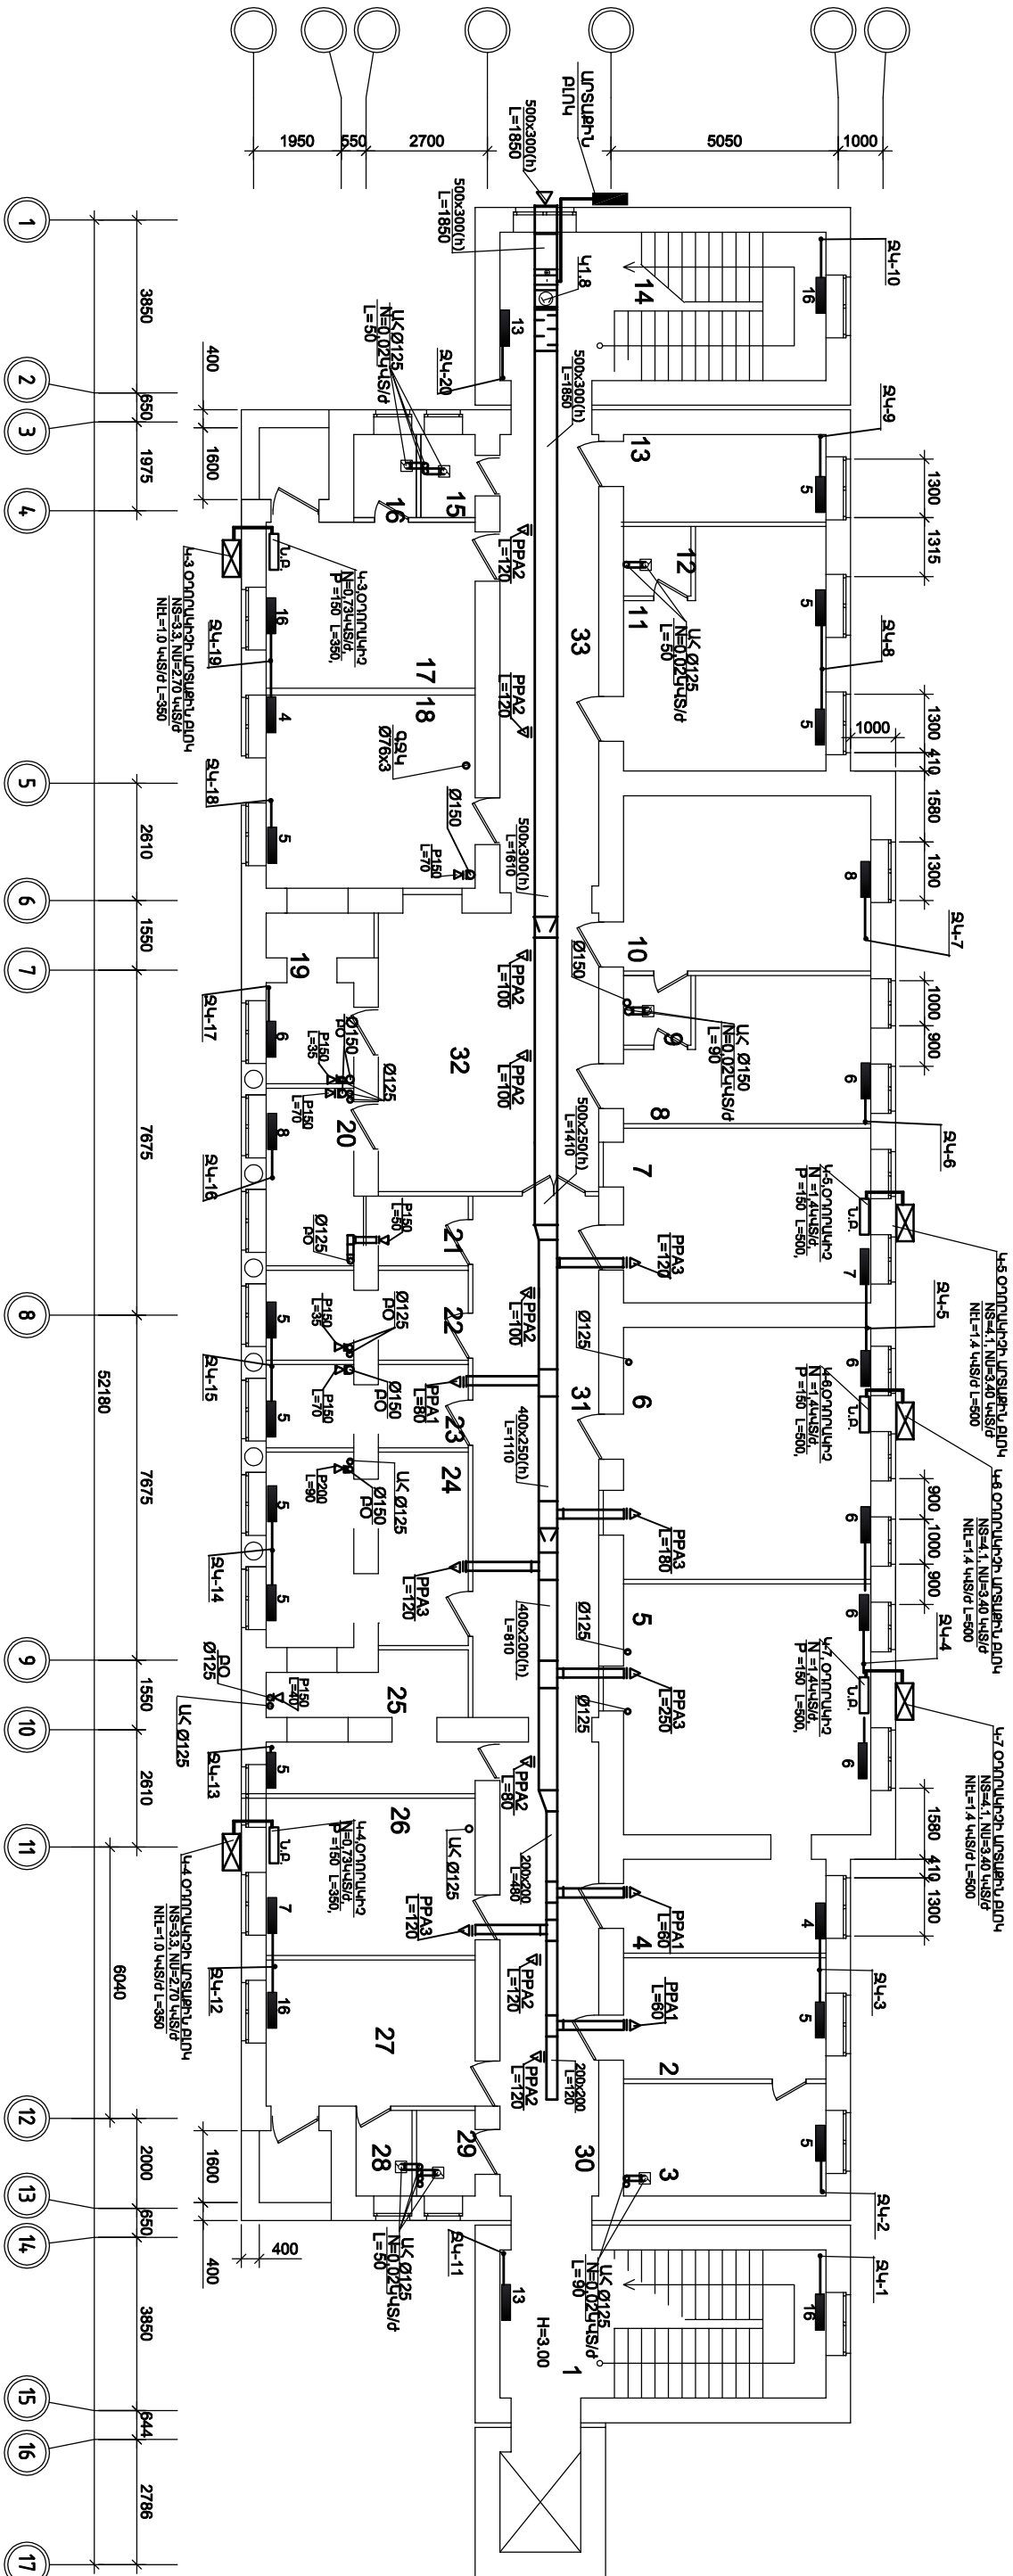

1. - Աստիճանականդակ

2. - Մանկաբարձների սենյակ

3. - Սան. մշակման սենյակ

4. - Նախափրահատարան

5. - Վիրահատարան

6. - Ծաղրան

7. - Ծաղրան

8. - Երկու տեղանոց պալատ

9. - Սան.հանգույց

10. - Զորս տեղանոց պալատ

11. - Երեք տեղանոց պալատ

12. - Սան.հանգույց

13. - Բուժարների սենյակ

14. - Աստիճանականդակ

15. - Ցեցուղարան

16. - Սան.հանգույց

17. - Լյուքս պալատ

18. - Բուժետ

19. - Ավագ բուժքոչոք սենյակ

20. - Մանկապուհայի սենյակ

21. - Սան. սենյակ

22. - Բժիշկի սենյակ

23. - Անեստեզիատիկաների սենյակ

24. - Հետփրահատական սենյակ

25. - Բուժքույրների սենյակ

26. - Ծաղրան

27. - Բուժ վարչության կաբինետ-

28. - Սան.հանգույց

29. - Սան.հանգույց

30. - Միջանցք

31. - Միջանցք

32. - Ֆոյե

33. - Միջանցք

		ՔԱՆԱԿՔԵՐ - ԾԵՅԹՈՒՆ ԾԱՆՈՒՄՆԱԿԱՆ ՎԵՐԱՆԳՈՐԴԱԿԱՆ ՆԱԽԱԳԻԾ	
ՆԱԾ	Դ. ԱՐԾՈՒՄԱՆՅԱՆ		
ՆԱԽԱԳՐՈՇ	Հ. ՄՈՒՐԱԳՅԱՆ		
«ԱՐԽԻԻ ԷՎՐԻԿԱ»		ԵՐԿՐՈՐԴ ՀԱՐԿԻ ՀԱՏԱԿԱԳԻԾ Մ 1:100	
ՍՊԸ		«ԱՐԽԻԻ ԷՎՐԻԿԱ» ՍՊԸ լիցենզիա № 13687	