ԵՐՐՈՐԴ ՅԱՐԿԻ ՅԱՏԱԿԱԳԻԾ Մ 1:100

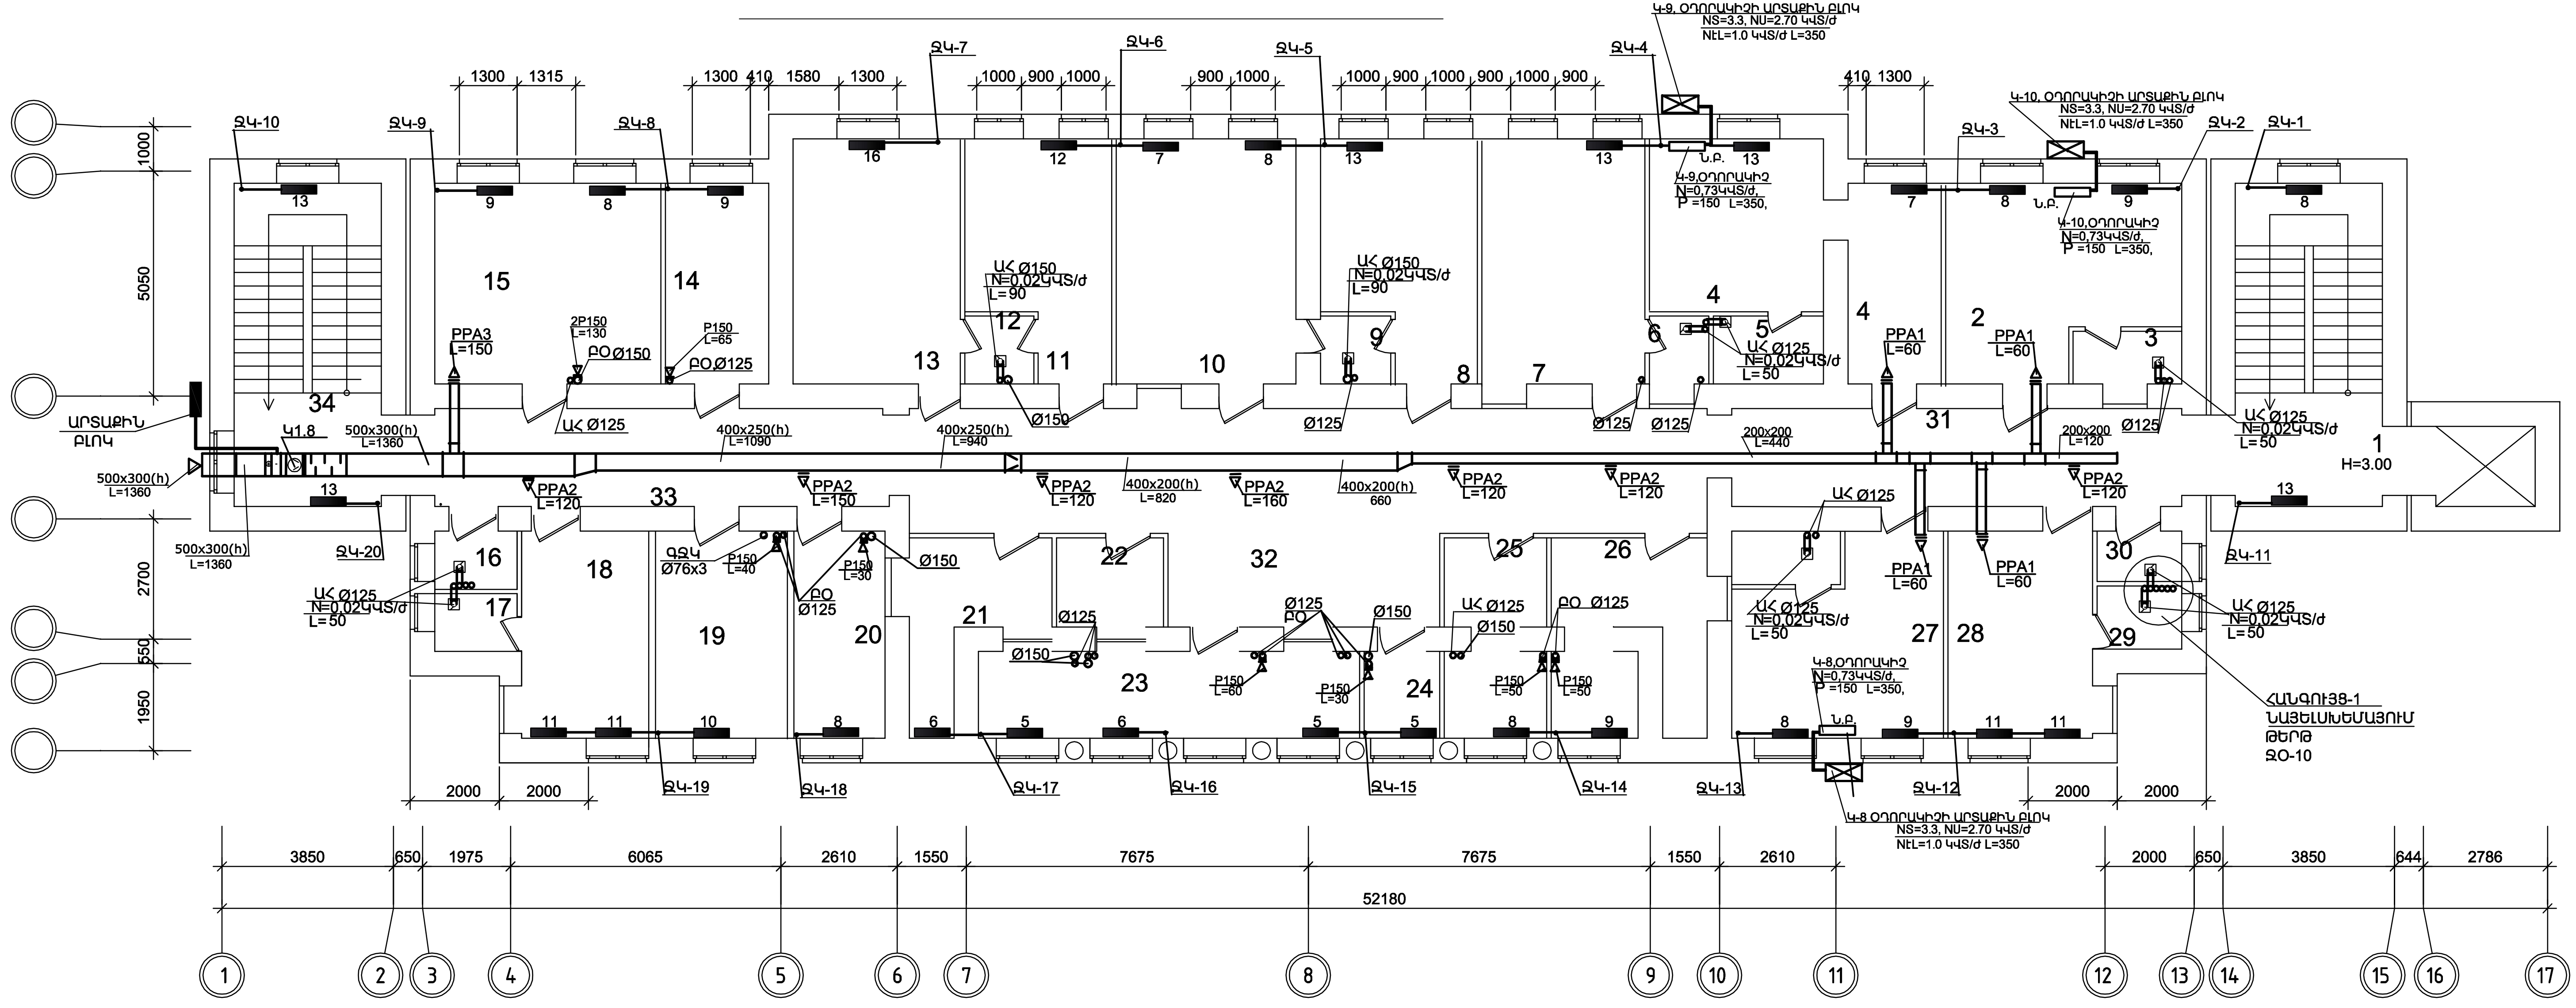
Կ-9, ՕԴՈՐԱԿԻՉԻ ԱՐՏԱՔԻՆ ԲԼՈԿ
NS=3.3, NU=2.70 ԿՎՏ/Ժ
NէL=1.0 ԿՎՏ/Ժ L=350
Կ-10, ՕԴՈՐԱԿԻՉԻ ԱՐՏԱՔԻՆ ԲԼՈԿ
NS=3.3, NU=2.70 ԿՎՏ/Ժ
NէL=1.0 ԿՎՏ/Ժ L=350
Կ-9,ՕԴՈՐԱԿԻՉ
N=0,73ԿՎՏ/Ժ,
P =150 L=350,
Կ-10,ՕԴՈՐԱԿԻՉ
N=0,73ԿՎՏ/Ժ,
P =150 L=350,
Կ-8 ՕԴՈՐԱԿԻՉ
N=0,73ԿՎՏ/Ժ,
P =150 L=350,
Կ-8 ՕԴՈՐԱԿԻՉԻ ԱՐՏԱՔԻՆ ԲԼՈԿ
NS=3.3, NU=2.70 ԿՎՏ/Ժ
NէL=1.0 ԿՎՏ/Ժ L=350
Ն.Բ.
ՁԿ-1
ՁԿ-2
ՁԿ-3
ՁԿ-4
ՁԿ-5
ՁԿ-6
ՁԿ-7
ՁԿ-8
ՁԿ-9
ՁԿ-10
ՁԿ-11
ՁԿ-12
ՁԿ-13
ՁԿ-14
ՁԿ-15
ՁԿ-16
ՁԿ-17
ՁԿ-18
ՁԿ-19
ՁԿ-20
ԱՐՏԱՔԻՆ ԲԼՈԿ
500x300(h) L=1360
Կ1.8
400x250(h) L=1090
400x250(h) L=940
400x200(h) L=820
400x200(h) 660
200x200 L=440
200x200 L=120
PPA3 L=150
PPA2 L=120
PPA2 L=150
PPA2 L=160
PPA1 L=60
2P150 L=130
P150 L=65
ՌՕ Ø150
ՌՕ Ø125
ԱՀ Ø125
ԱՀ Ø150
N=0,02ԿՎՏ/Ժ
L=90
L=50
Ø150
Ø125
ԳՏԿ Ø76x3
P150 L=40
P150 L=30
P150 L=60
P150 L=50
H=3.00
ՀԱՆԳՈՒՅՑ-1
ՆԱՅԵԼ ԽՆԴԱՅՈՒՄ
ԹԵՐԹ
ՁՕ-10
1300
1315
410
1580
1000
900
1950
550
2700
5050
2000
3850
650
1975
6065
2610
1550
7675
644
2786
52180
1
2
3
4
5
6
7
8
9
10
11
12
13
14
15
16
17
18
19
20
21
22
23
24
25
26
27
28
29
30
31
32
33
34

1. - Աստիճանավանդակ
2. - Լյուքս պալատ
3. - Սան.հանգույց
4. - Լյուքս պալատ
5. - Սան.հանգույց
6. - Սան.հանգույց
7. - Երեք տեղանոց պալատ
8. - Երկու տեղանոց պալատ
9. - Սան.հանգույց
10. - Երեք տեղանոց պալատ
11. - Երկու տեղանոց պալատ
12. - Սան.հանգույց
13. - Երեք տեղանոց պալատ
14. - Մանկական ռեանիմացիա
15. - Մանկական ռեանիմացիա
16. - Սան. սենյակ
17. - Սան.հանգույց
18. - Բժշկի սենյակ
19. - Բժշկի սենյակ
20. - Բժշկի սենյակ
21. - Ավագ մանկական բուժքույրի սենյակ
22. - Միջամտությունների սենյակ
23. - Բուֆետ
24. - ԲՀԺ պատվաստման սենյակ
25. - Բուժքույրի սենյակ
26. - Գլխավոր մանկաբարձի սենյակ
27. - Լյուքս պալատ
28. - Բուժ. վարչության սենյակ
29. - Սան.հանգույց
30. - Սան.հանգույց
31. - Միջանցք
32. - Միջանցք
33. - Միջանցք
34. - Աստիճանավանդակ

« ԱՐԽԻ ԷՎՐԻԿԱ » ՍՊԸ	ՆԳԾ	Ռ. ԱՐԶՈՒՄԱՆՅԱՆ		ՔԱՆԱՔԵՌ - ԶԵՅԹՈՒՆ ԾՆՆԴԱՏԱՆ ՎԵՐԱՆՈՐՈԳՄԱՆ ՆԱԽԱԳԻԾ
	ՆԱԽԱԳԾՈՂ	Յ. ՄՈՒՐԱԴՅԱՆ		ՋԵՌՈՒՑՈՒՄ ԵՎ ՕԴԱՓՈԽՈՒԹՅՈՒՆ
	ՊԱՏՎԻՐԱՏՈՒ « ՔԱՆԱՔԵՌ - ԶԵՅԹՈՒՆ ԾՆՆԴԱՏՈՒՆ » ՓԲԸ			ԵՐՐՈՐԴ ՅԱՐԿԻ ՅԱՏԱԿԱԳԻԾ Մ 1:100

Փուլ	Թերթ	Թերթեր
ԱՆ	ՁՕ- 6	10

« ԱՐԽԻ ԷՎՐԻԿԱ » ՍՊԸ
լիցենզիա № 13687