


ՋԵՂՆԱԿԱՐԿԻ ՀԱՏԱԿԱԳԻԾ Մ 1:100

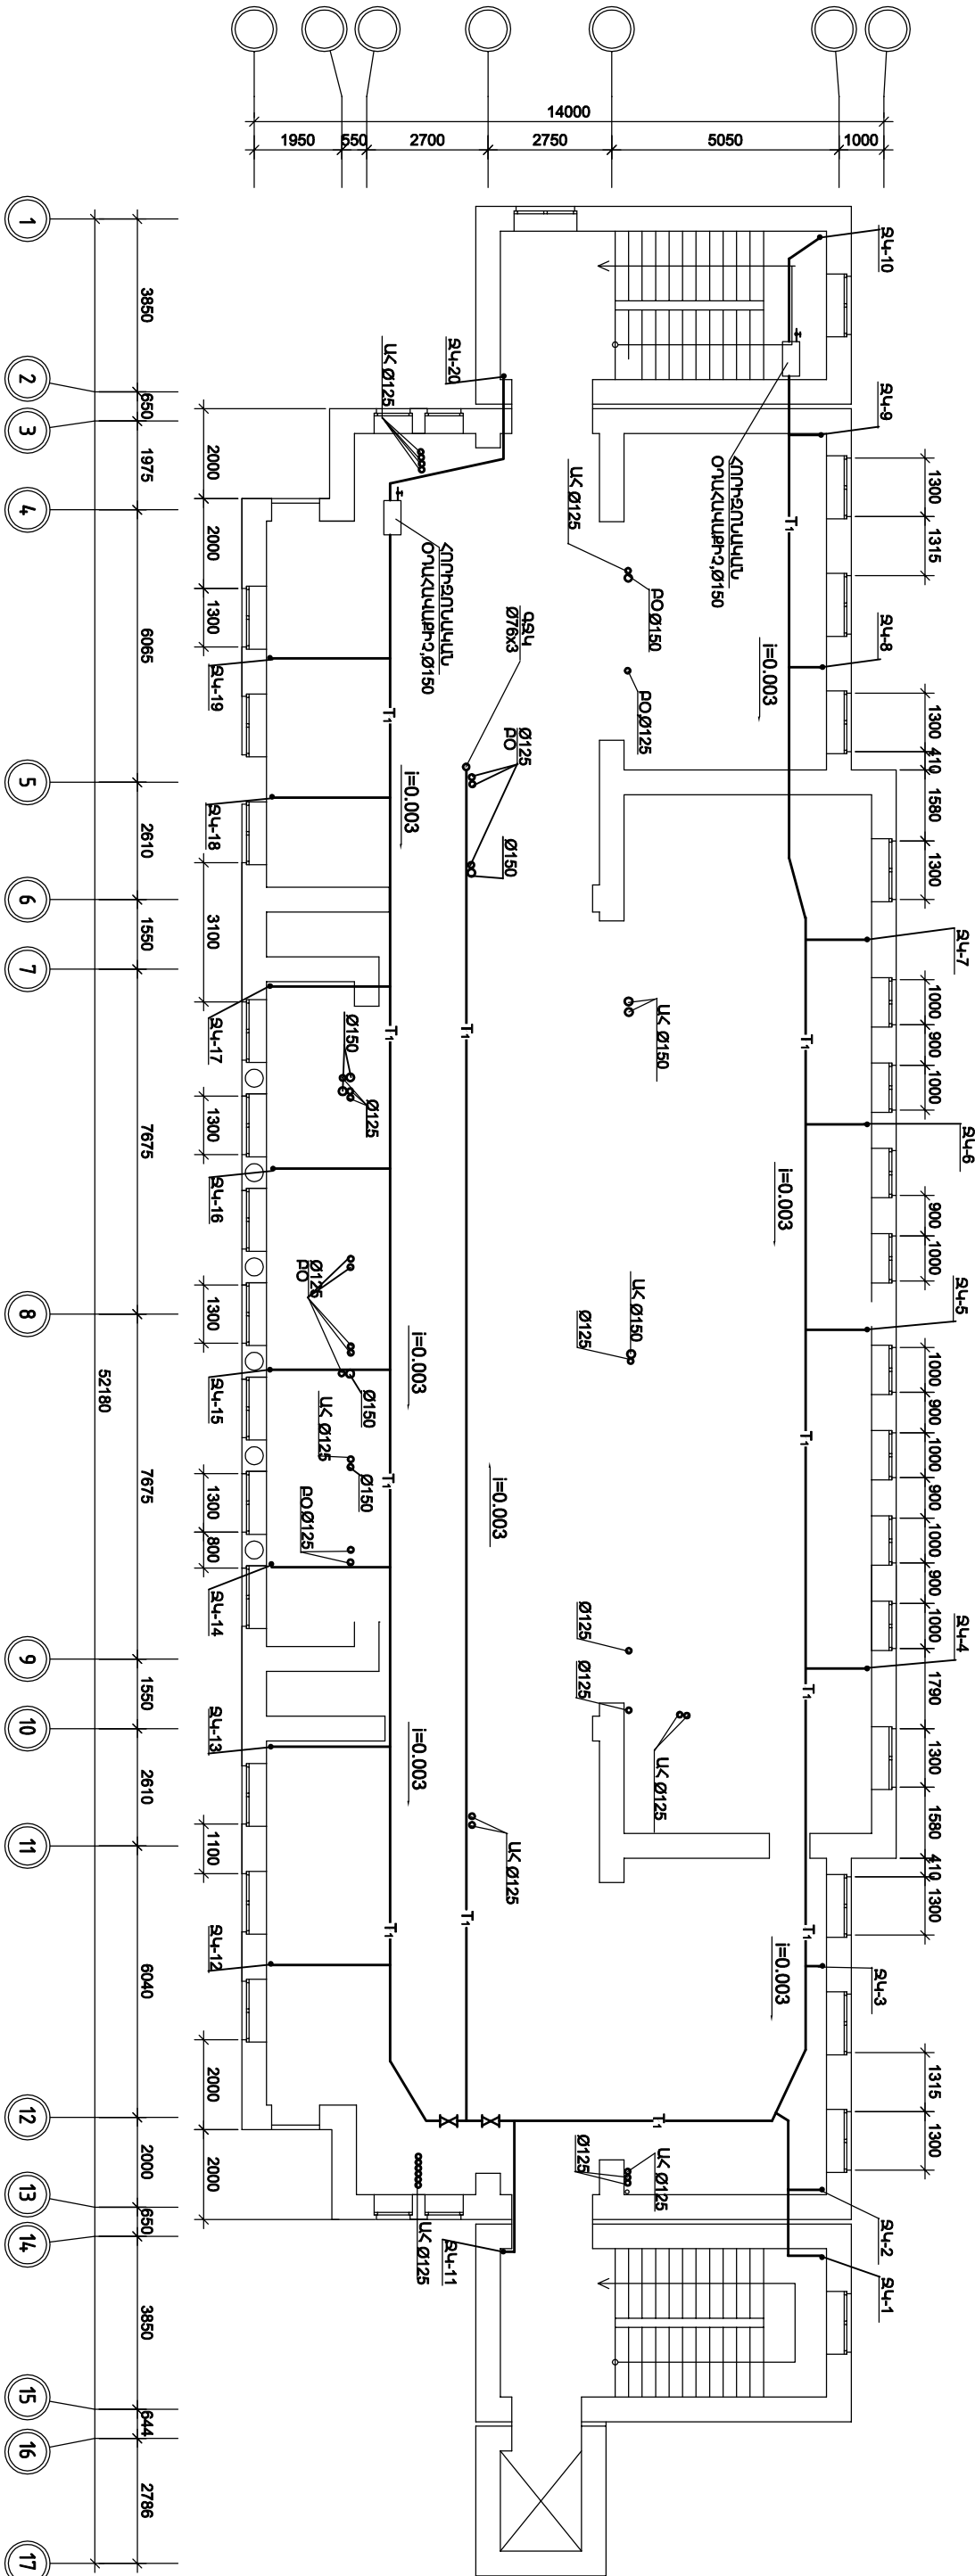

		ՔԱՆԱԹԵՐԻ - ԸՅՅԹՈՐԻ ԾԱՆՈԹԱԿԱՆ ՎԵՐԱՆՈՐԴԱԿԱՆ ՆԱԽԱԳԻԾ	
ՆՐՃ	Ռ. ԱՐԾՈՒՄԱՆՅԱՆ		
ՆԱԽԱԳՐՈՅ	Հ. ՍՈՒՐԱԴՅԱՆ		
«ԱՐԽԻԻ ԷՎՐԻԿԱ»		ԳԵՂԱՐԱՐՈՒՄԻ ՀԱՏԱԿԱԳԻԾ Մ 1:100	
ՍԴԸ		«ԱՐԽԻԻ ԷՎՐԻԿԱ» ՍԴԸ Լիցենզիա № 13687	