


1:100

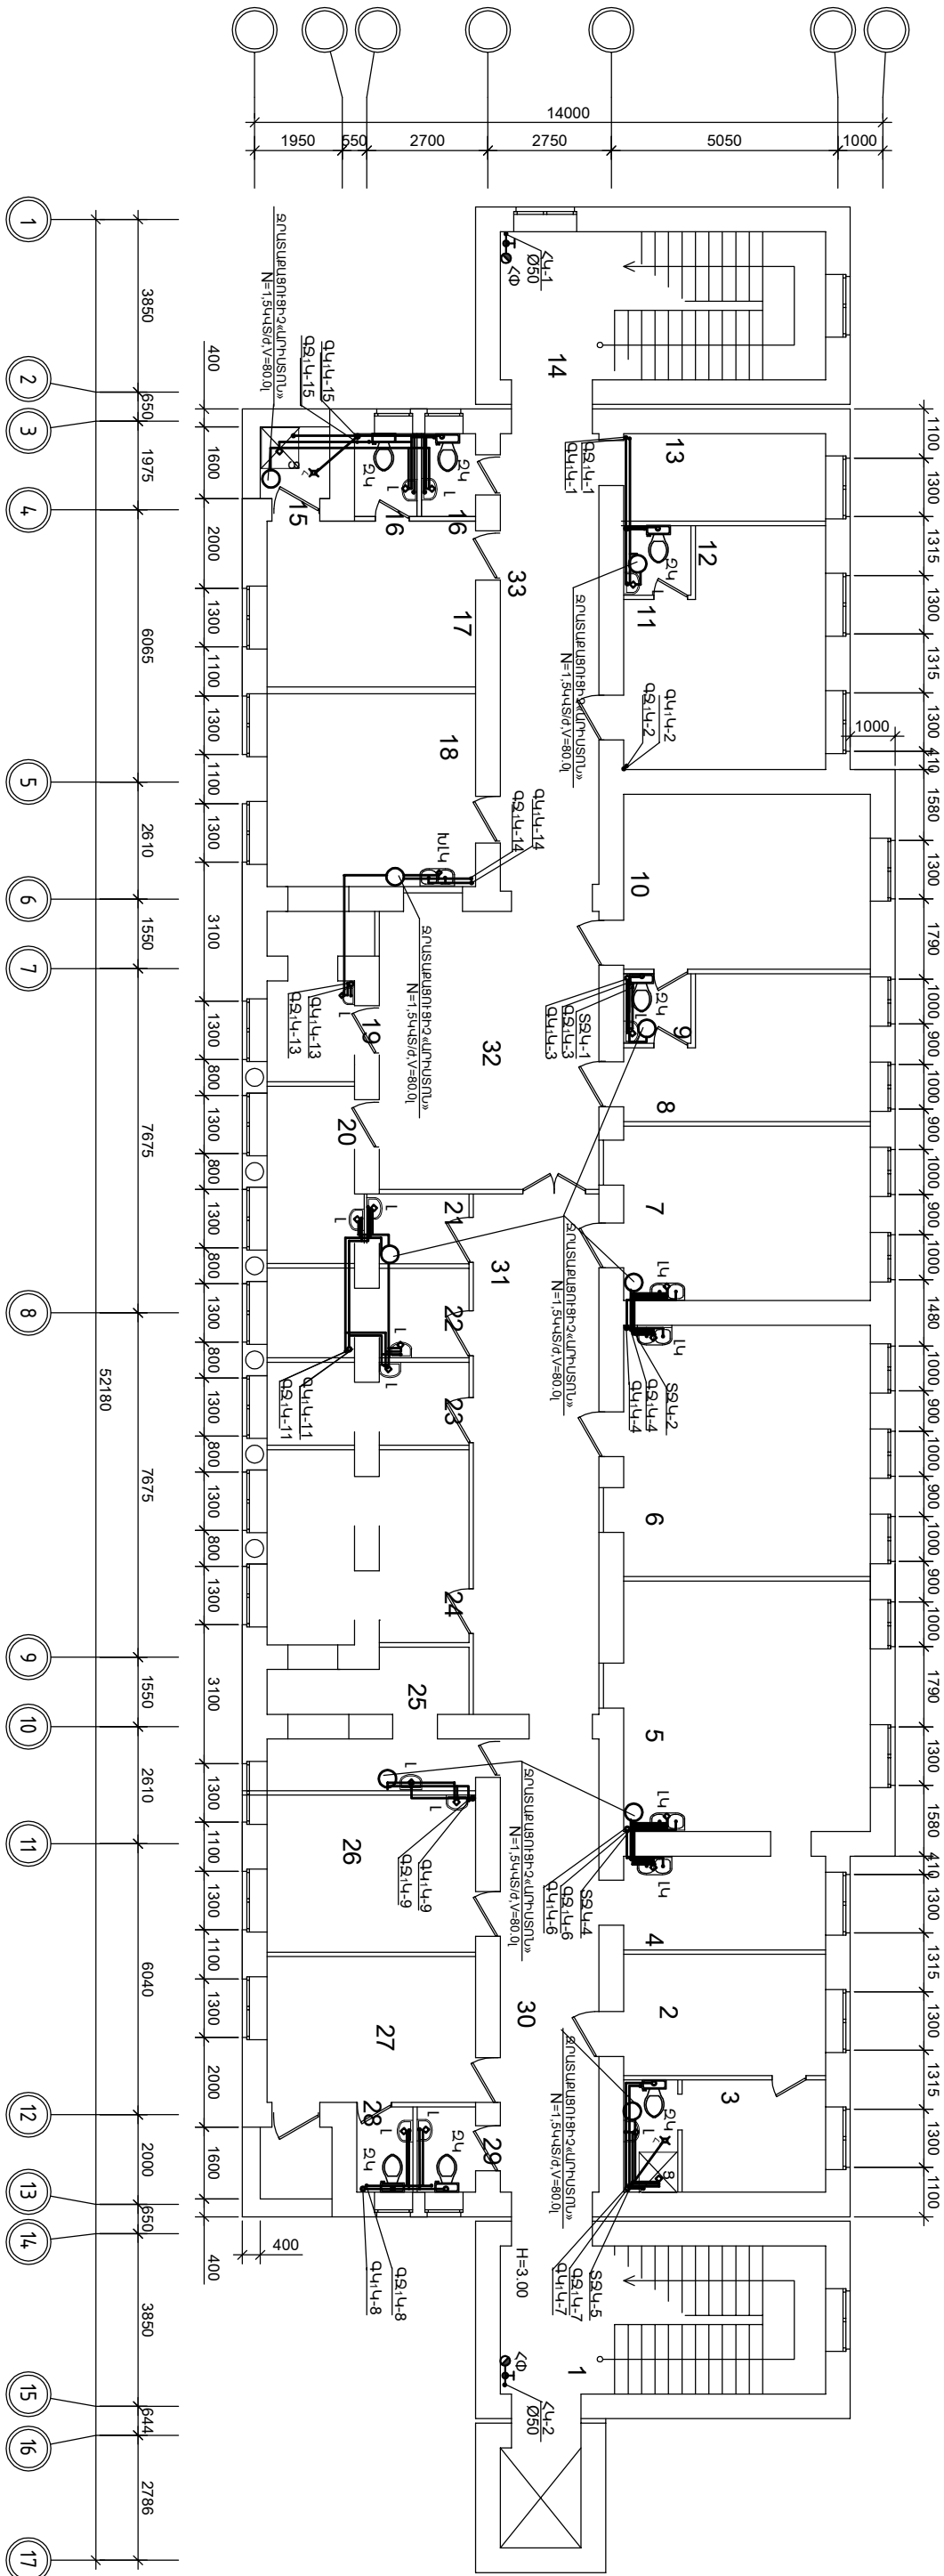

ՆԱԾ		ՔԱՆԱԾՔԵՐԻ - ԾԵՅՈՒՆ ԾԱՆՆԱՏՄԱՆ ԿԵՐԱՄԱՐՈՐԴԱԿԱՆ ԱՄԻՍԱԳԻԾ	
ԱՄԻՍԱԳՈՐԾ	Հ. ՍՈՒՐԱԳՅԱՆ	ՏՐԱՄԱՏԱԿԱՄԱՐՈՐԾ ԵՎ ՎՈՅՈՐԱԻՐ	ՓՈՒԼ
			ԹԵՂԹ
			ՑԿ. 4
			7
ՄԱՐԸ		ԵՐԿՐՈՐԴ ՀԱՐԿԻ ՀԱՏԱԿԱԳԻԾ Մ 1:100	
ՊԱՏԱՐԱՐՈՒՄ		«ԱՐԻՍԻ ԷՎՈՐԿԱԿԱՆ» ՄԱՐԸ	
«ՔԱՆԱԾՔԵՐԻ-ԾԵՅՈՒՆ ԾԱՆՆԱՏՄԱՆ» ՓԲԸ		Լիցենզիա № 13687	