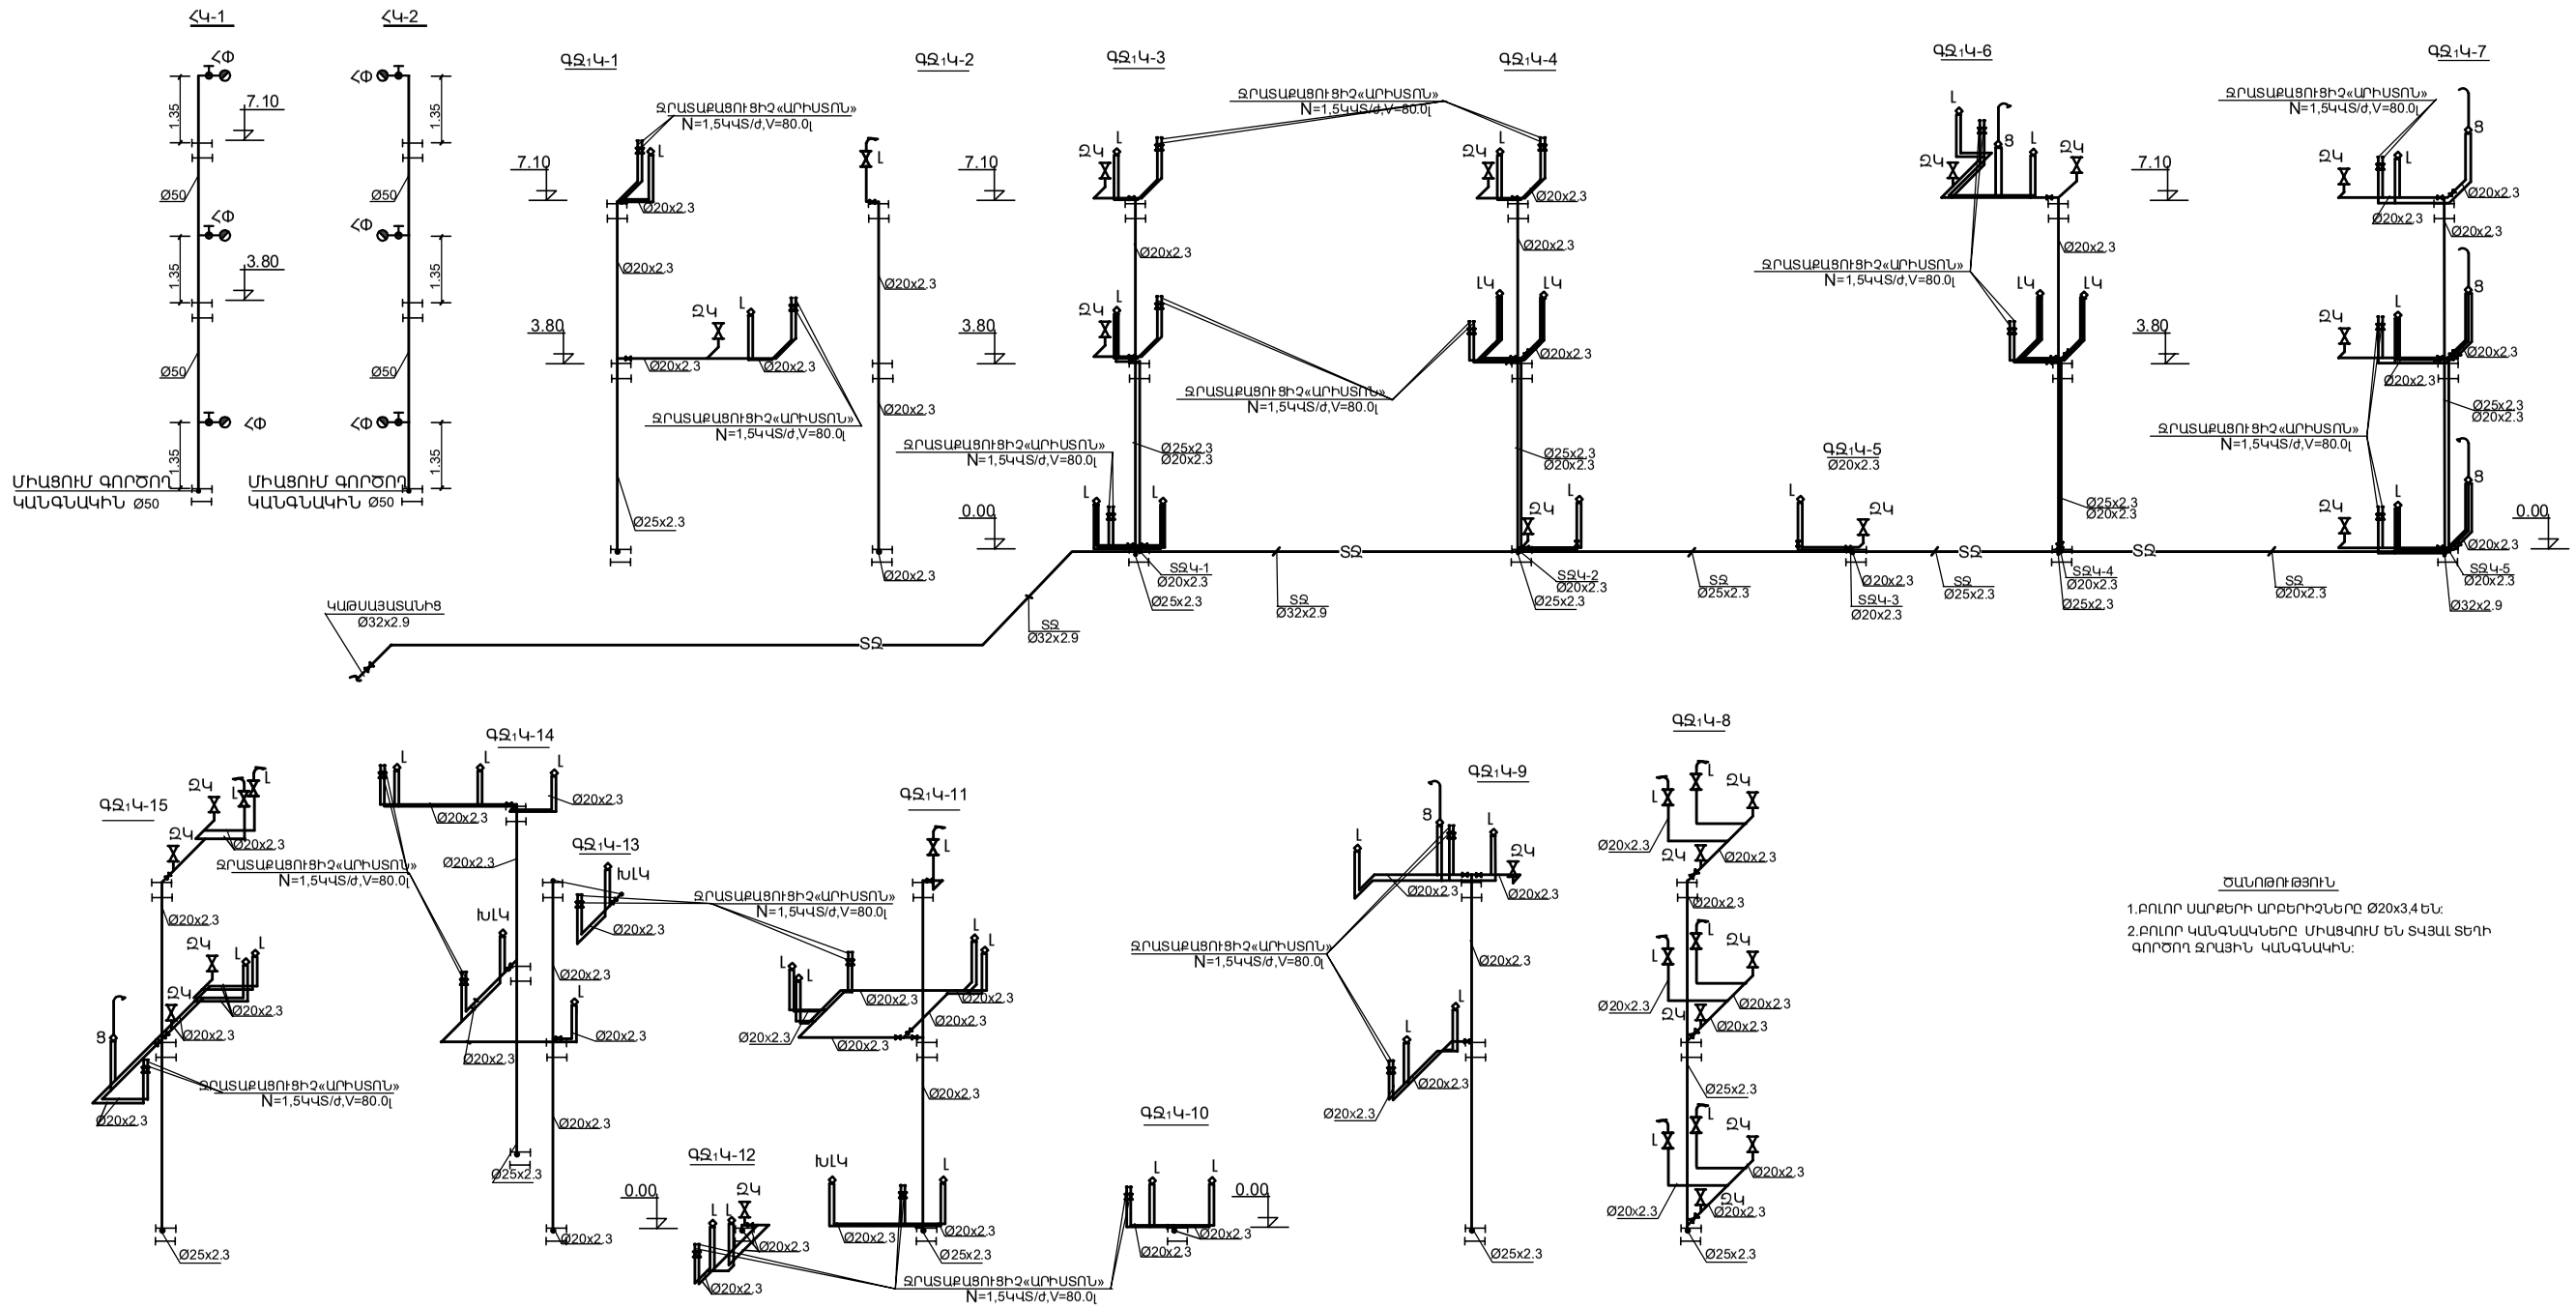

ԾԱՆՈԹԱԳՐՈՒԹՅՈՒՆ

1.ԲՈԼՈՐ ՍԱՐՔԵՐԻ ԱՐԵՐԻՉՆԵՐԸ Ø20x3,4 ԵՆ:

2.ԲՈԼՈՐ ԿԱՆԳՆԱԿՆԵՐԸ ՄԻԱՑՎՈՒՄ ԵՆ ՏԱՅԱԼ ՏԵՂԻ ԳՈՐԾՈՂ ՋՐԱՅԻՆ ԿԱՆԳՆԱԿԻՆ:

ՆԳՁ	Ռ. ԱՐՉՈՒՄԱՆՅԱՆ		ՔԱՆԱՔԵՌ - ՃԵՅԹՈՒՆ ԾՆՆԴԱՏԱՆ ՎԵՐԱՆՈՐՈԳՄԱՆ ՆԱԽԱԳԻԾ		
ՆԱԽԱԳԾԵՑ	Հ. ՄՈՒՐԱԴՅԱՆ		ՋՐԱՄԱՏԱԿԱՐԱՐՈՒՄ ԵՎ ԿՈՅՈՒՂԻ	ՓՈՒԼ	ԹԵՐԹ	ԹԵՐԹԵՐ
				ԱՆ	ՋԿ- 6	7
			ՋՐԱՄԱՏԱԿԱՐԱՐՄԱՆ ՍԽԵՄԱ	« ԱՐԽԻ ԷՎՐԻԿԱ » ՍՊԸ լիցենզիա № 13687		
« ԱՐԽԻ ԷՎՐԻԿԱ » ՍՊԸ	ՊԱՏՎԻՐԱՏՈՒ՝ « ՔԱՆԱՔԵՌ - ՃԵՅԹՈՒՆ ԾՆՆԴԱՏՈՒՆ » ՓԲԸ					