



տնօրեն	Լ.Պողոսովա		Լոռու մարզի Օձուն համայնքում թիվ 2, 3 և 8-րդ		Ճ		
ՆԳՃ	Լ.Պողոսովա		փողոցների հիմնանորոգում				
գծեց	Ա. Բարսեղյան				փուլ	թերթ	թերթեր
						1	6
			Ընդհանուր տվյալներ		«ԳՈՌՏԵԽՊՐՈԵԿՏ» ՍՊԸ		

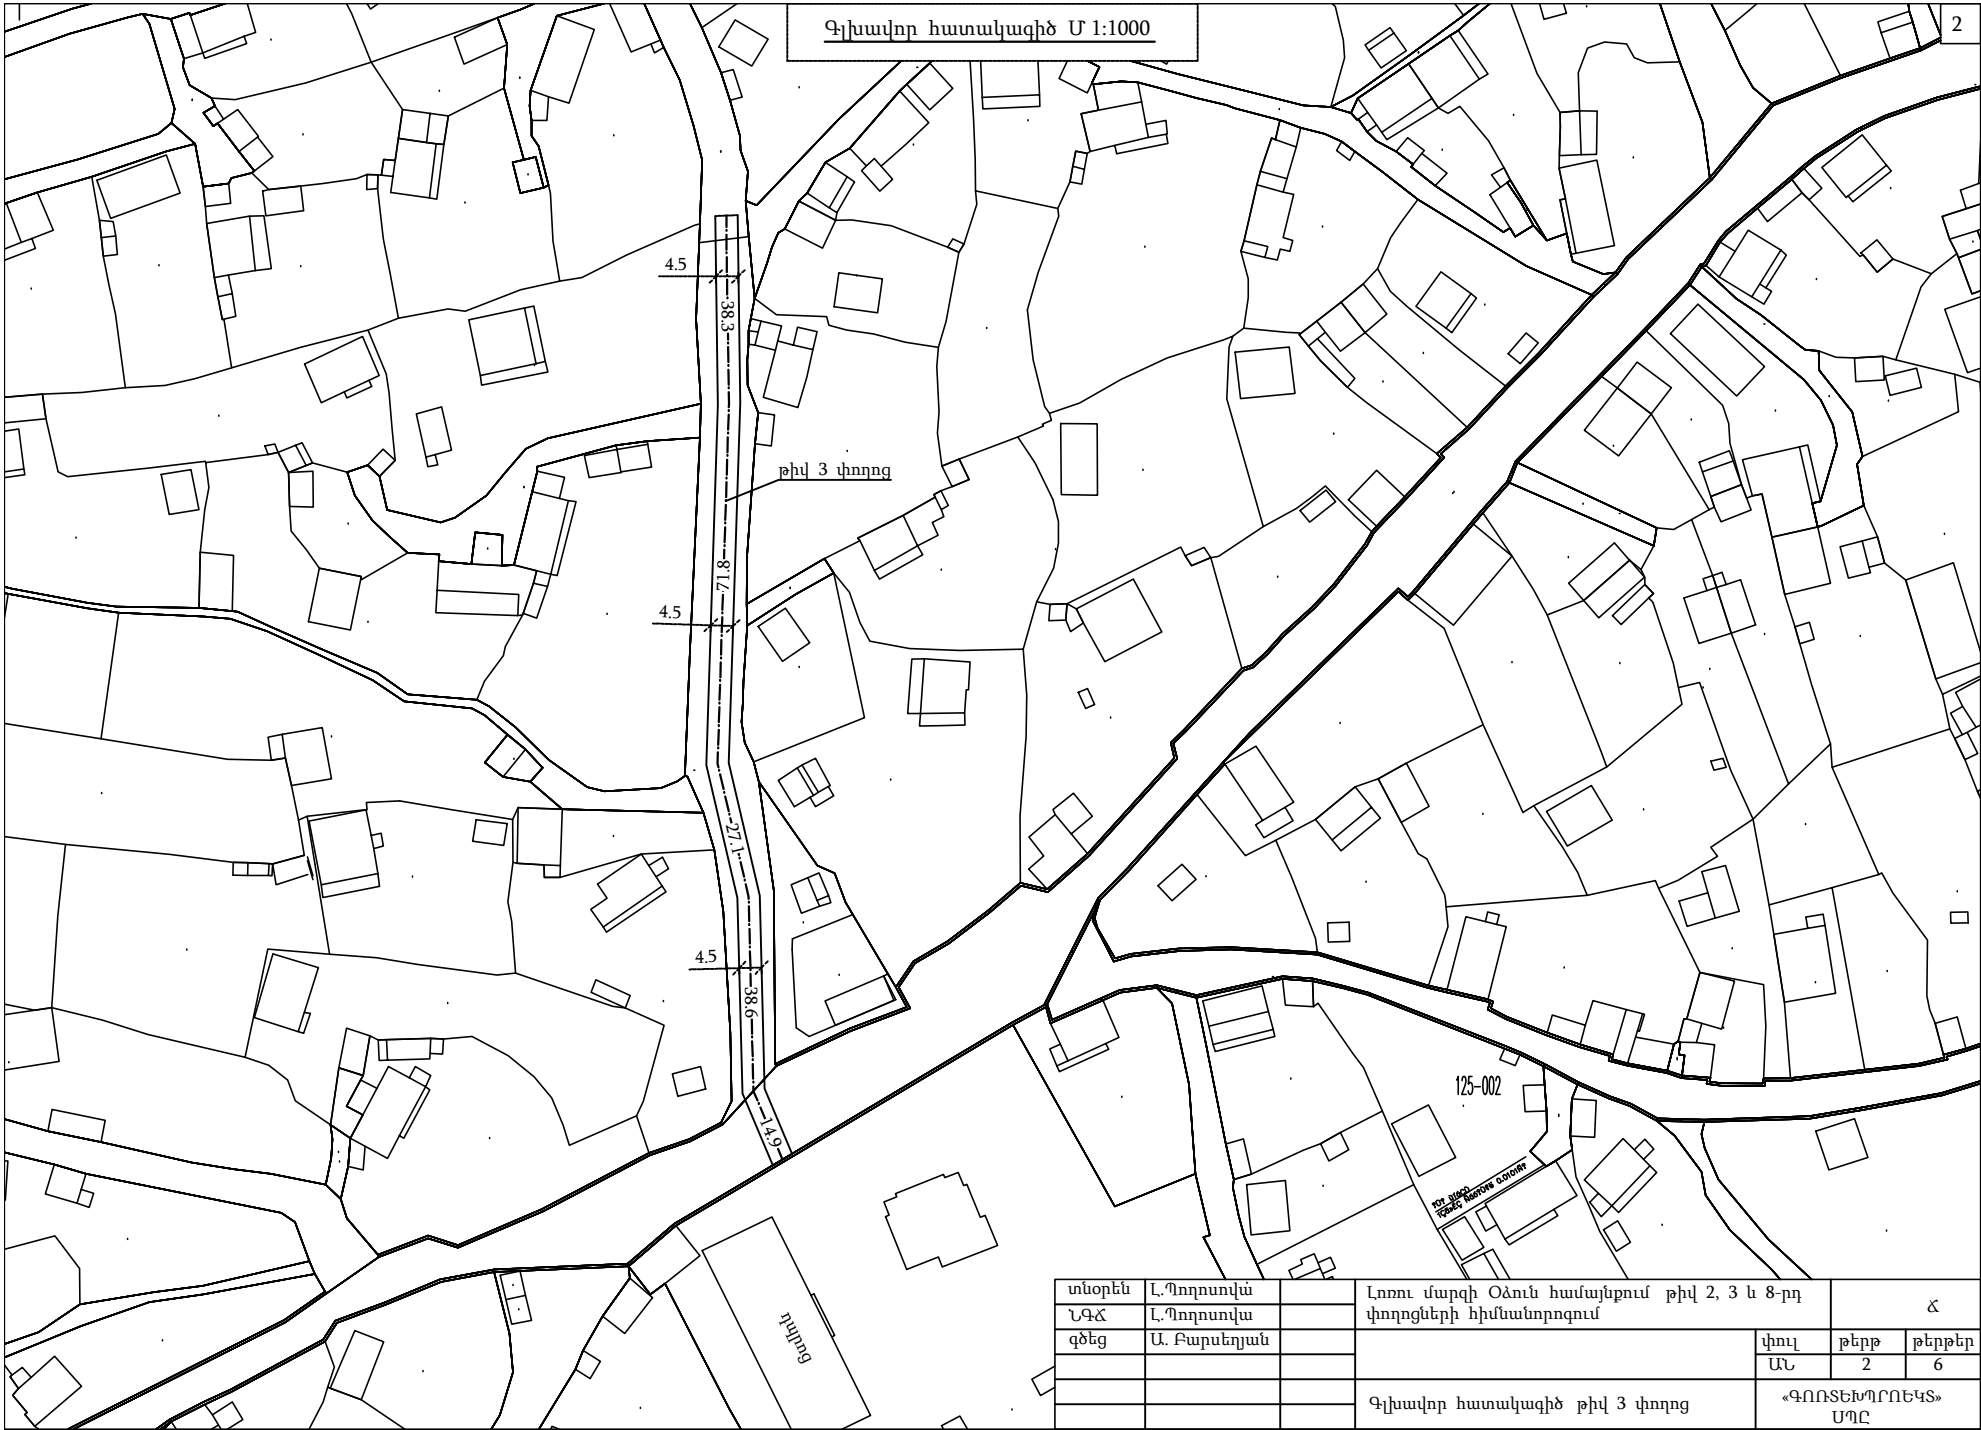

տնօրեն	Լ. Պողոսով	Լոռու մարզի Օձուն համայնքում թիվ 2, 3 և 8-րդ փողոցների հիմնանորոգում			Ճ		
ՆԳՃ	Լ. Պողոսով				փուլ	թերթ	թերթեր
գծեց	Ա. Բարսեղյան				ԱՆ	2	6
		Գլխավոր հատակագիծ թիվ 3 փողոց			«ԳՈՐՏԵՆՊՐՈՆԿՏ» ՍՊԸ		

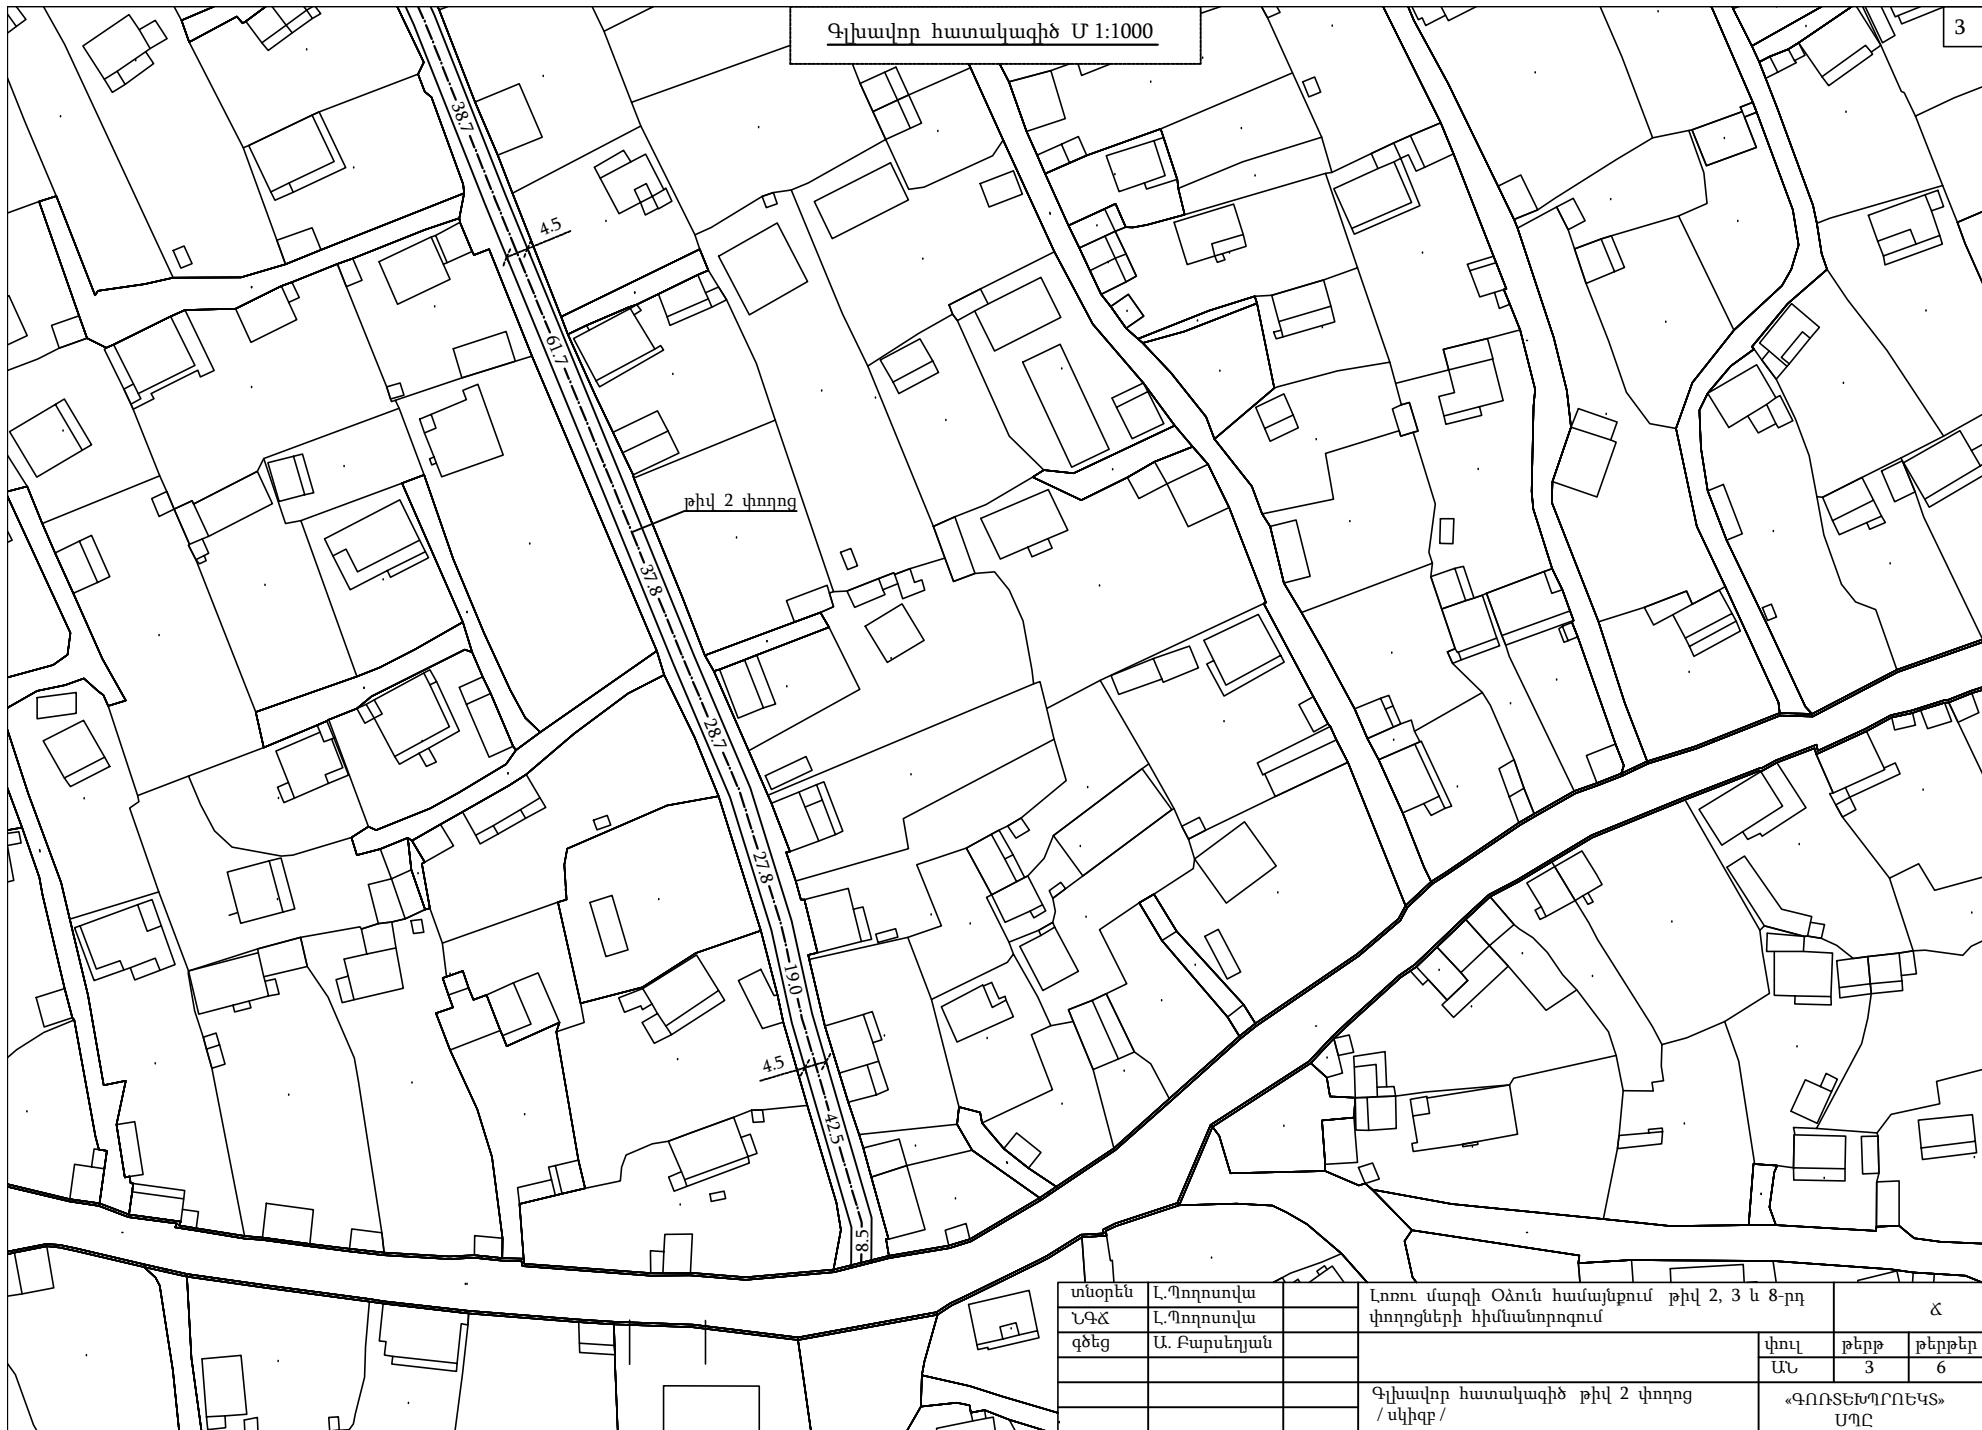

Գլխավոր հատակագիծ Մ 1:1000

3

թիվ 2 փողոց

տնօրեն	Լ.Պողոսովա		Լոռու մարզի Օձուն համայնքում թիվ 2, 3 և 8-րդ փողոցների հիմնանորոգում			Հ		
ՆԳՀ	Լ.Պողոսովա			փուլ ԱՆ	թերթ 3	թերթեր 6		
գծեց	Ա. Բարսեղյան							
			Գլխավոր հատակագիծ թիվ 2 փողոց / սկիզբ /	«ԳՈՐՏԵՆՊՐՈՆԿՏ» ՍՊԸ				





Գլխավոր հատակագիծ Մ 1:1000

5


թիվ 2 փողոց

20.9

4.5

տնօրեն	Լ. Պողոսովա	Լոռու մարզի Օձուն համայնքում թիվ 2, 3 և 8-րդ փողոցների հիմնանորոգում			Հ		
ՆԳՃ	Լ. Պողոսովա				փուլ	թերթ	թերթեր
գծեց	Ա. Բարսեղյան				ԱՆ	5	6
		Գլխավոր հատակագիծ թիվ 2 փողոց /վերջ/			«ԳՈՐՏԵՆՊՐՈՆԿՏ» ՍՊԸ		

ԿՏՐՎԱԾՔ 1-1 Մ 1:25

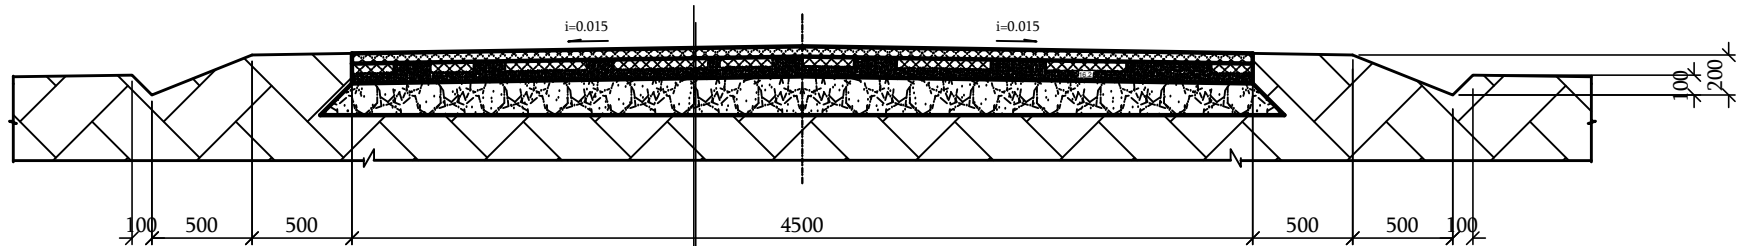

մանրահատիկ ա/բ 50մմ


փոսերի լցում խճով / ասֆալտի 2-րդ շերտ գոյություն ունեցող /

խճի նախաշերտ /գոյություն ունեցող/

ավազակույիճ /գոյություն ունեցող/

բնահող

ԿՏՐՎԱԾՔ 2-2 Մ 1:25

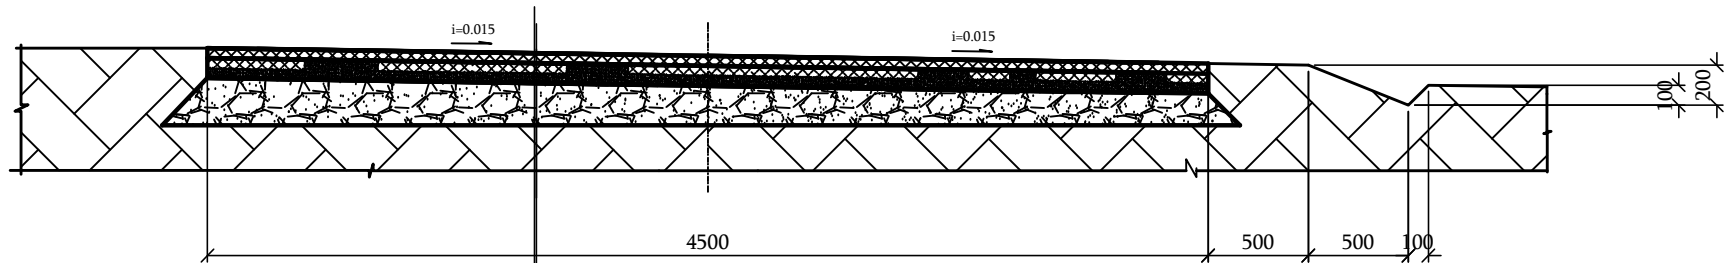

մանրահատիկ ա/բ 50մմ

փոսերի լցում խճով / ասֆալտի 2-րդ շերտ գոյություն ունեցող /

խճի նախաշերտ /գոյություն ունեցող/

ավազակույիճ /գոյություն ունեցող/

բնահող

տնօրեն	Լ.Պողոսովա	Լոռու մարզի Օձուն համայնքում թիվ 1 և 2 փողոցների հիմնանորոգում	Ճ		
ՆԳՃ	Լ.Պողոսովա		փուլ	թերթ	թերթեր
գծեց	Ա. Բարսեղյան				
			ԱՆ	6	6
		լայնական կտրվածքներ 1-1, 2-2	«ԳՈՐՏԵՆՊՐՈՆԿՏ» ՍՊԸ		