

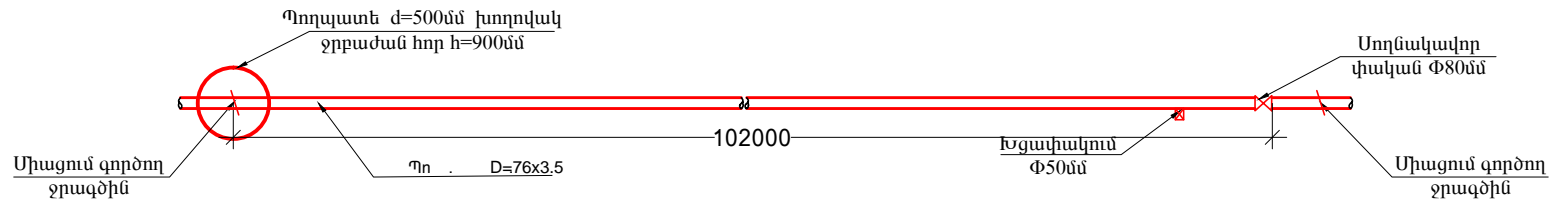



Ենթագիծ N 1
ջրագծի կառուցման սխեմա
L=102գմ, D=76*3.5մմ

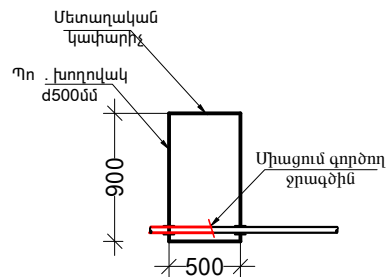

Ենթագիծ N 2
ջրագծի կառուցման սխեմա
L=47գմ, D=108*4.0մմ

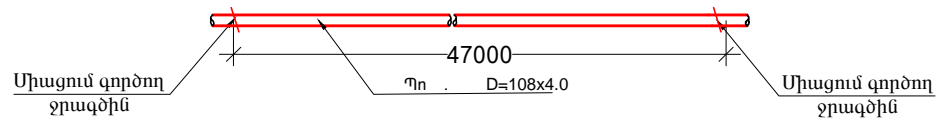

Նոր կառուցվող ջրագծի
կտրվածք

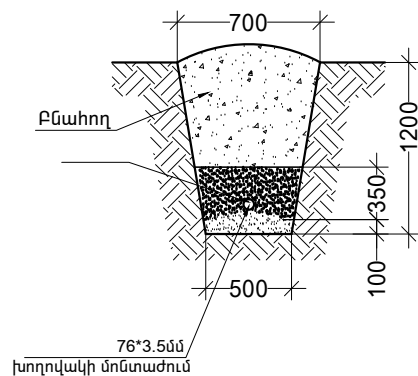

ՏՆՕՐԵՆ	Թ. Գ. ԱՓՈՅԱՆ		ՀՀ Գեղարքունիքի մարզի Գեղարքունիք համայնքի խմելու ջրագծի գերեզմանոցի հատվածի կառուցում		
Ն. Գ. Ճ.	Հ. Գ. ԱՄՊԼՐՅԱՆ				
ՆԱԽԱԳԾԵՅ	Ա. ՇԻՇԱՆՅԱՆ		Հիդրոտեխնիկական մաս	ՓՈՒԼ	ԹԵՐԹ
				ԱՆ	1
			Արտաքին ջրագծի կառուցում	« ԹԻՎ 28 ՇՄՇ » ԲԲԸ	