


ԹԻՎ 181 ԴՊՐՈՑԻ ՏԱՐԱԾՔԻ ԳԼԽԱՎՈՐ ՀԱՏԱԿԱԳԻԾ  
ՄԵՏԱՂԱԿԱՆ ՑԱՆԿԱՊԱՏԻ ԶԱԹԱԴՐՄԱՄԲ Մ 1:500

ԹԻՎ 181 ԴՊՐՈՑԻ ՏԱՐԱԾՔԻ ՍԱՀՄԱՆԱԳԻԾԸ ԸՍՏ  
ՄԵԹԱԿԱՆՈՒԹՅԱՆ ԿԱՅՑԱԿԱՆԻ

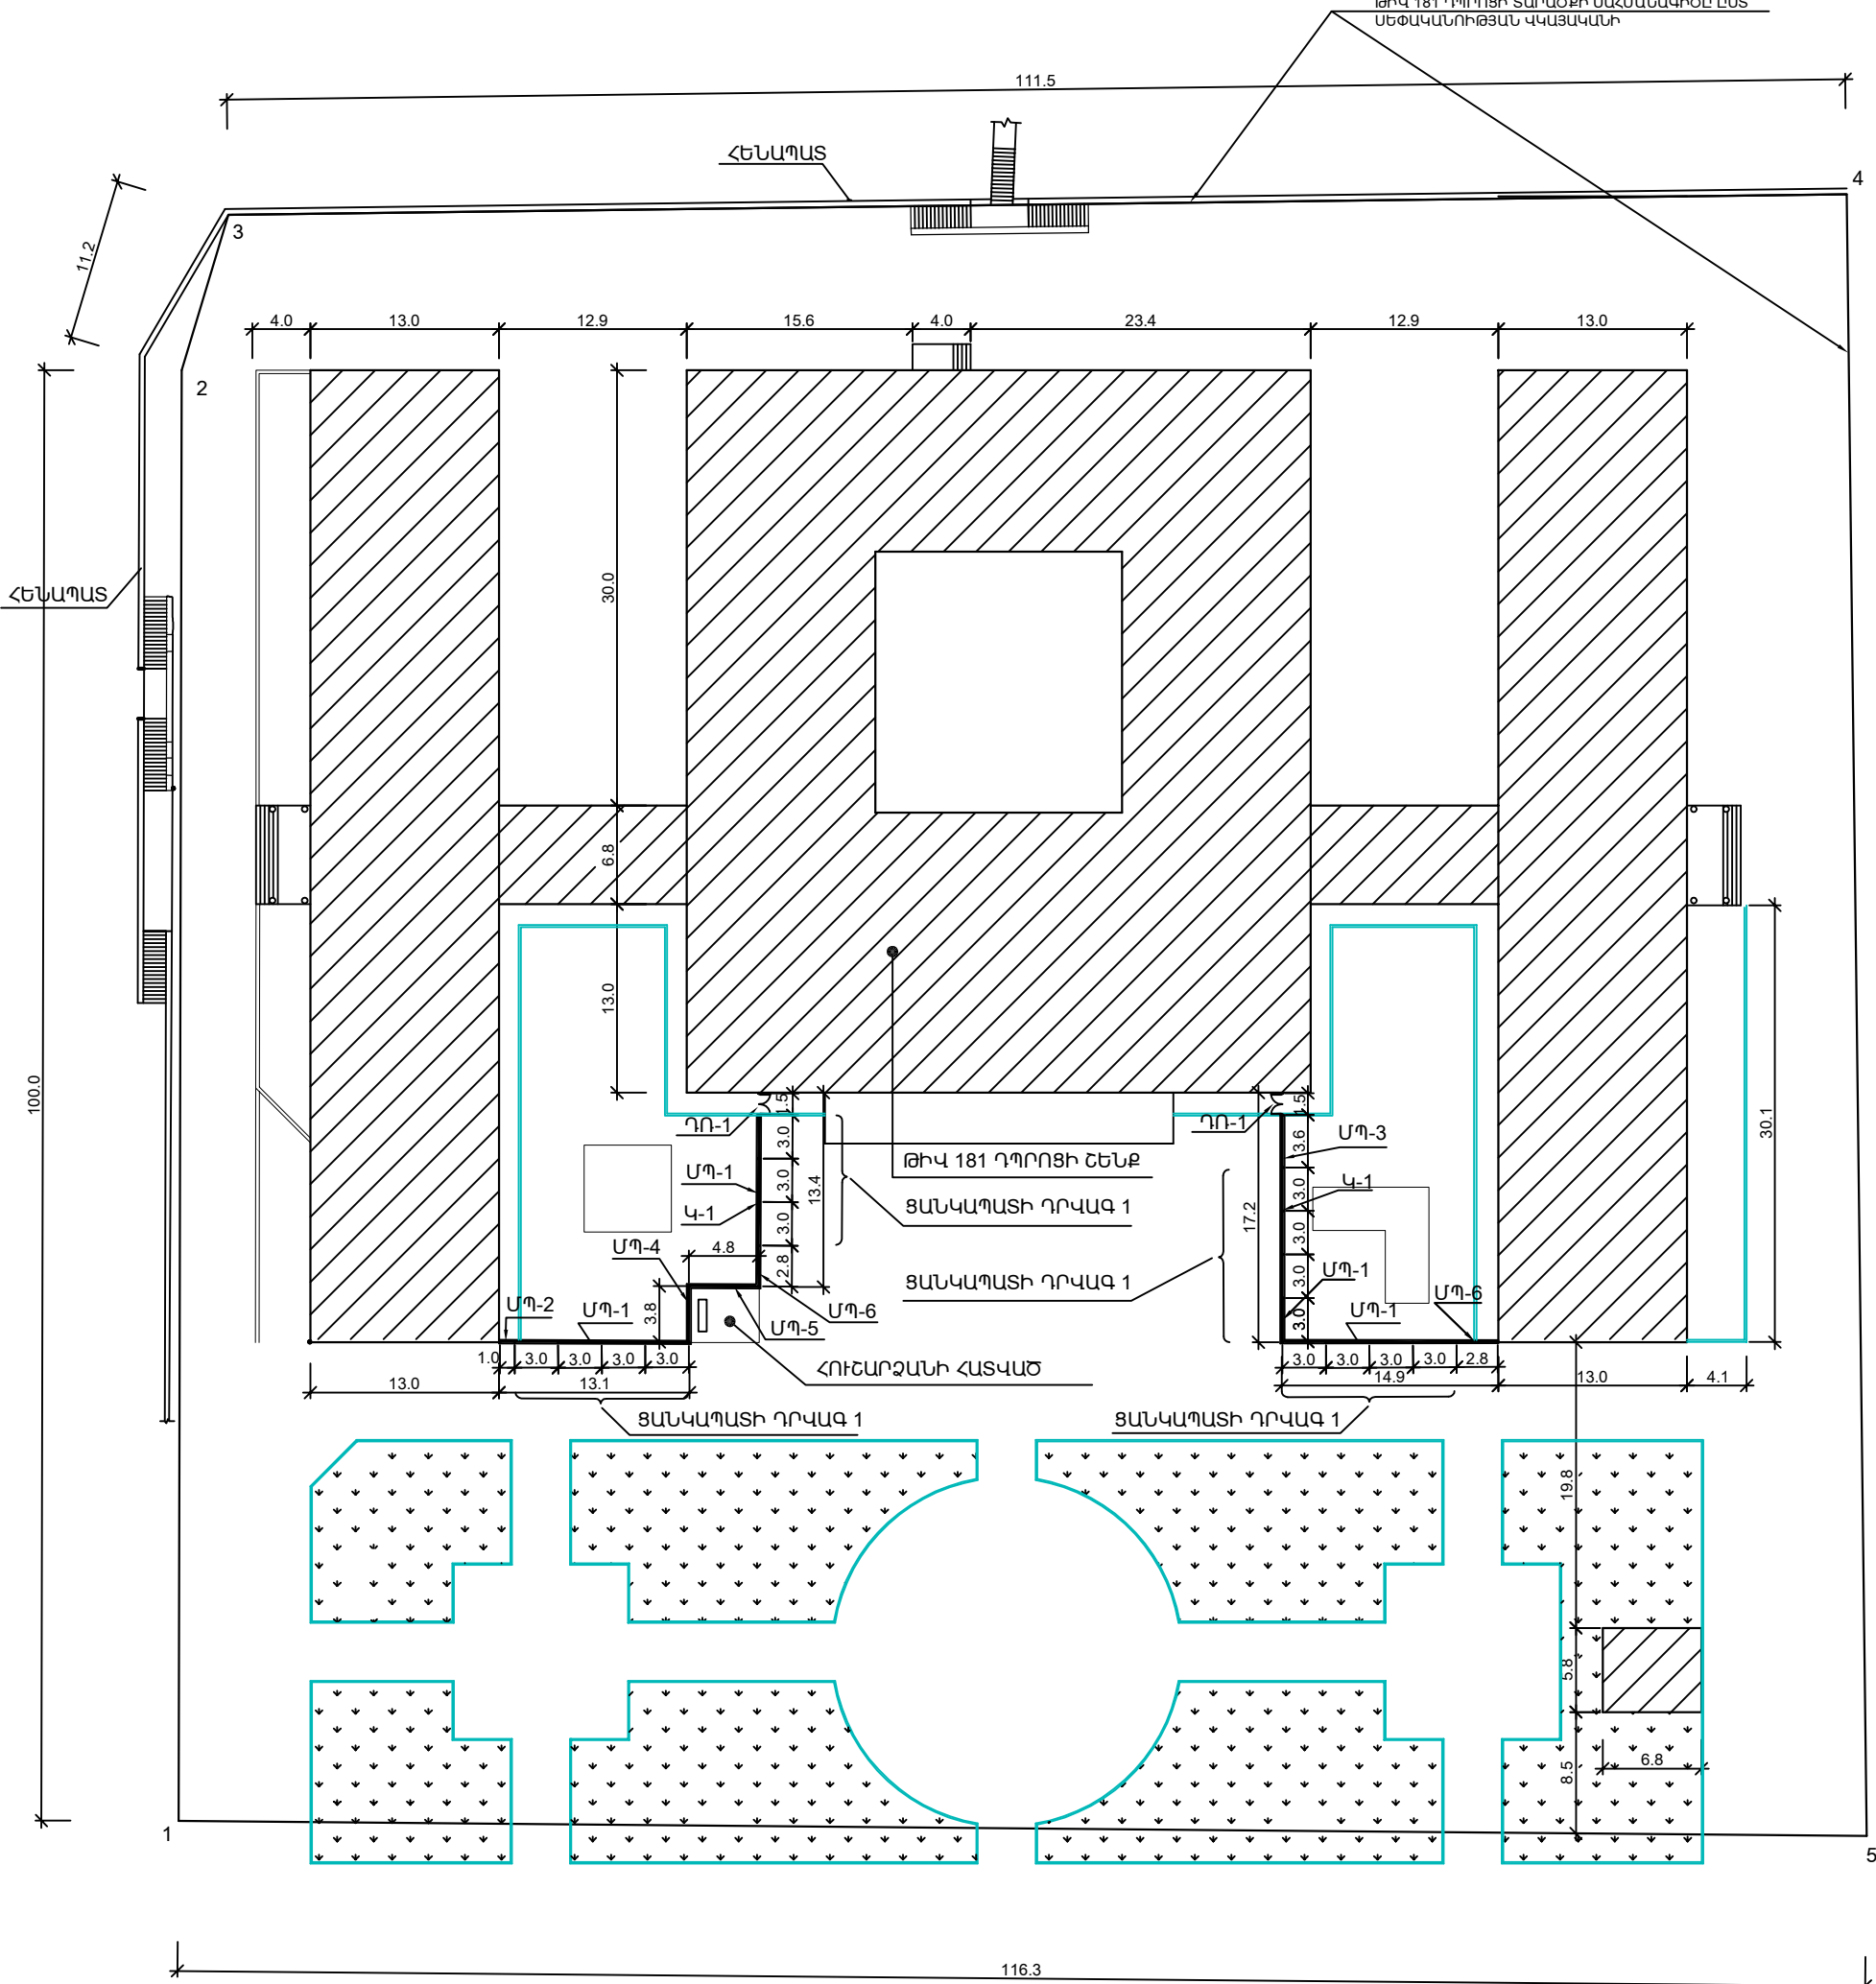

Հ Ա Մ Ա Ձ Ա Յ Ն Ե Ց Վ Ա Ծ Է

ԵՐԵՎԱՆԻ ՔԱՂԱՔԱՊԵՏ \_\_\_\_\_ Տ. ՄԱՐԳԱՐՅԱՆ

ՆԳՃ	Ո. ԱՐԶՈՒՄԱՆՅԱՆ		Սալաթիա-Սերաստիա վարչական շրջան Ա. Բաբաջանյան փողոց N 4 Շենք N 181 հիմնական դպրոց ԴՊԱԿ-ի պարտադիր կառուցում	ՓՈՒԼ	ԹԵՐԹ	ԹԵՐԹԵՐ
				ԾՇ	4	14
ՆԱԽԱԳԾԵՑ	Ո. ԱՐԶՈՒՄԱՆՅԱՆ		ԹԻՎ 181 ԴՊՐՈՑԻ ՏԱՐԱԾՔԻ ԳԼԽԱՎՈՐ ՀԱՏԱԿԱԳԻԾ ՄԵՏԱՂԱԿԱՆ ՑԱՆԿԱՊԱՏԻ ԶԱԹԱԴՐՄԱՄԲ Մ 1:500	<< ԱՐԽԻ ԷՎՐԻԿԱ >> ՍՊԸ լիցենզիա N° 13687		