ՑԱՆԿԱՊԱՏԻ ԴՐՎԱԳ 1 /ՀԱՏԱԿԱԳԻԾ/ Մ1:100

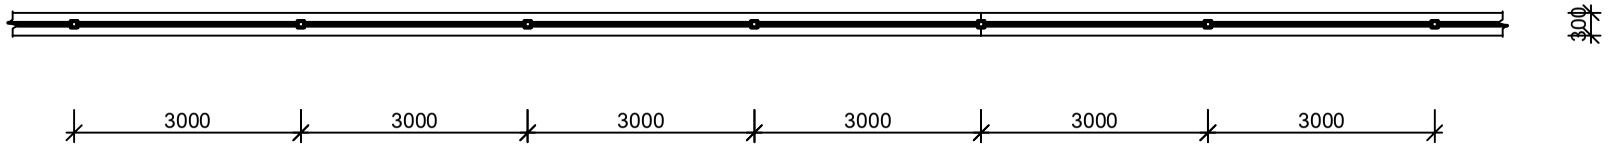

ՑԱՆԿԱՊԱՏԻ ԴՐՎԱԳ 1 /ՃԱԿԱՏ/ Մ1:100

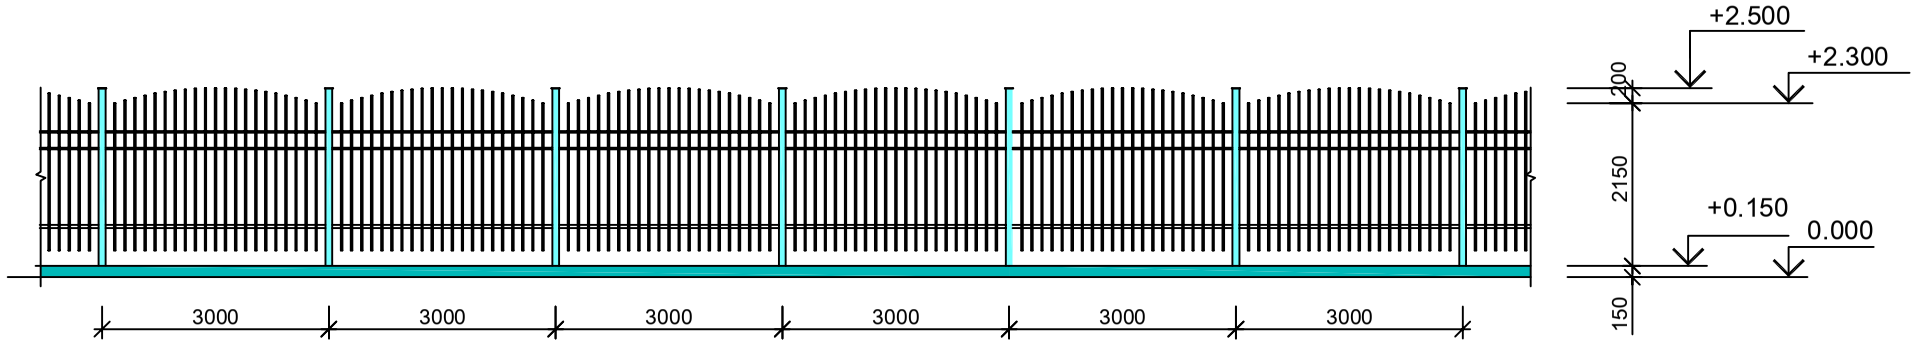

			Մալաթիա-Սեբաստիա վարչական շրջան Ա. Բաբաջանյան փողոց N 4 Շենք N 181 հիմնական դպրոց ՊՈԱԿ-ի պարսպի կառուցում	ՓՈՒԼ	ԹԵՐԹ	ԹԵՐԹԵՐ
ՆԳՁ	Ռ. ԱՐՋՈՒՄԱՆՅԱՆ			ՃՇ	6	13
ՆԱԽԱԳԾԵՑ	Ռ. ԱՐՋՈՒՄԱՆՅԱՆ		ՑԱՆԿԱՊԱՏԻ ԴՐՎԱԳՆԵՐ 1,2,3 /ՀԱՏԱԿԱԳԾԵՐ,ՃԱԿԱՏՆԵՐ/ Մ1:100	<< ԱՐԽԻ ԷՎՐԻԿԱ >> ՍՊԸ լիցենզիա № 13687		