ՀԵՏԻՈՏՆԱՅԻՆ ԿԱՄՐՋԻ ԹՌԻՔԱՅԻՆ ԿԱՌՈՒՑՎԱԾՔԻ ՀԱՏԱԿԱԳԻԾ (ՉԱՓԱԴՐՈՒՄ) Մ1:30

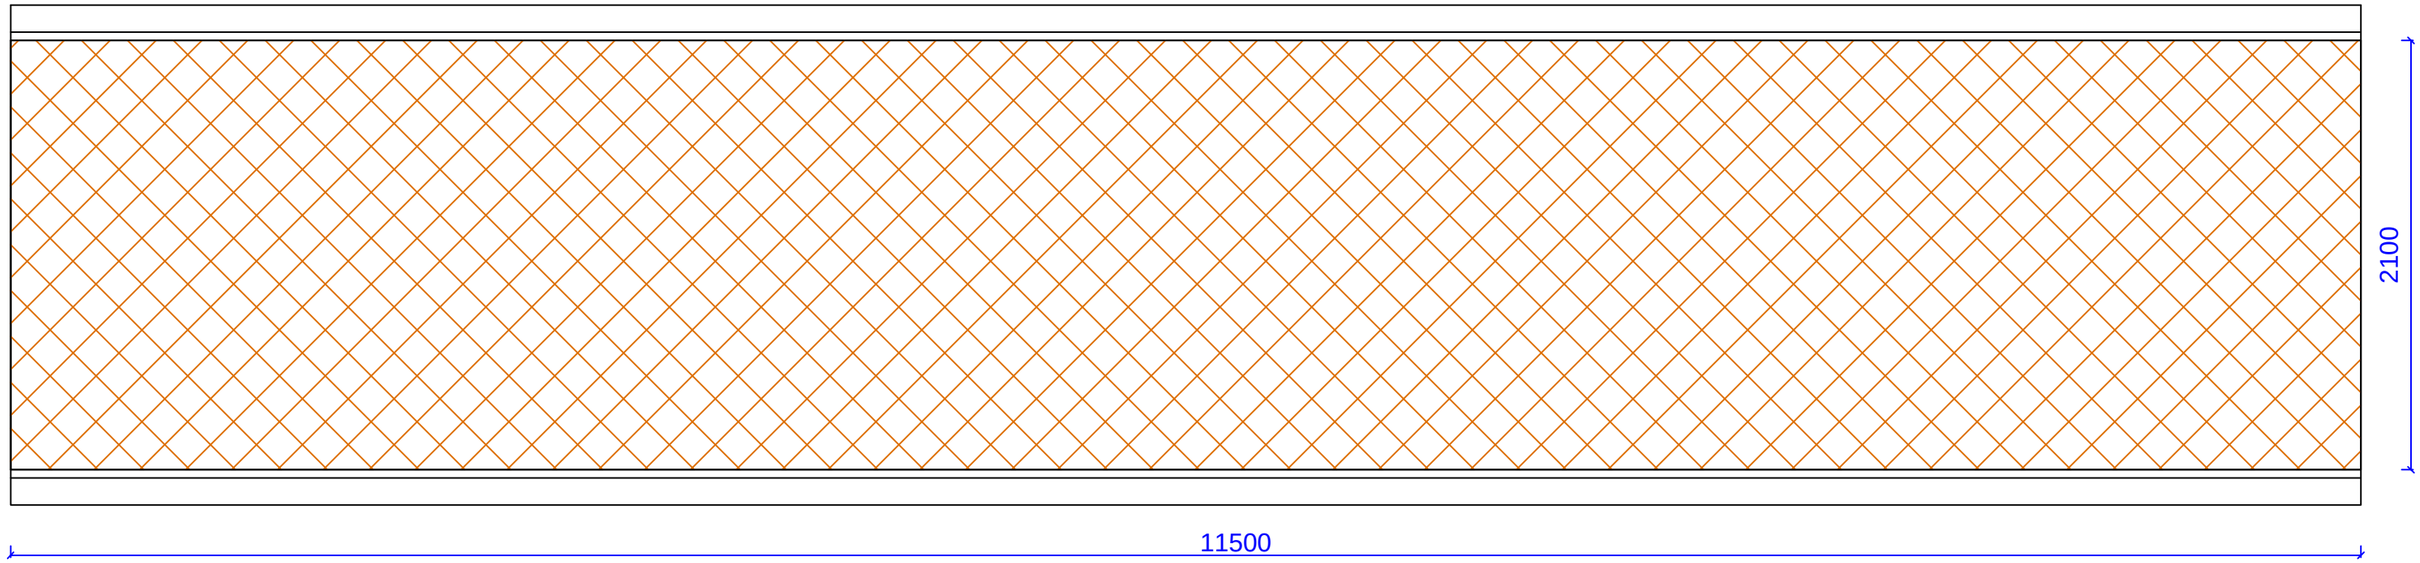

Չափ.մ.	Մաս.թ.	Թերթեր	Փաստ.	Ստորագր.	Ամսաթիվ

Ն.Գ.Ճ.	Հ. Հովսեփյան	Երևանի Գարեգին Նժդեհ փողոցին հարակից տարածքում Ողջաբերդ գետի վրա հետիոտն կամրջի վերանորոգ. աշխատանքների նախագիծ	էտապ	Թերթ	Թերթեր
Նախագծեց	Ա. Եդիգարյան		ՃՇ	5	5
		ՀԵՏԻՈՏՆԱՅԻՆ ԿԱՄՐՋԻ ԹՌԻՔԱՅԻՆ ԿԱՌՈՒՑՎ. ՀԱՏԱԿԱԳԻԾ (ՉԱՓԱԴՐՈՒՄ) Մ1:15:	<<Սուֆետ>> ՍՊԸ		