


Գլխավոր հատակագիծ Մ 1:500  
Չափադրման

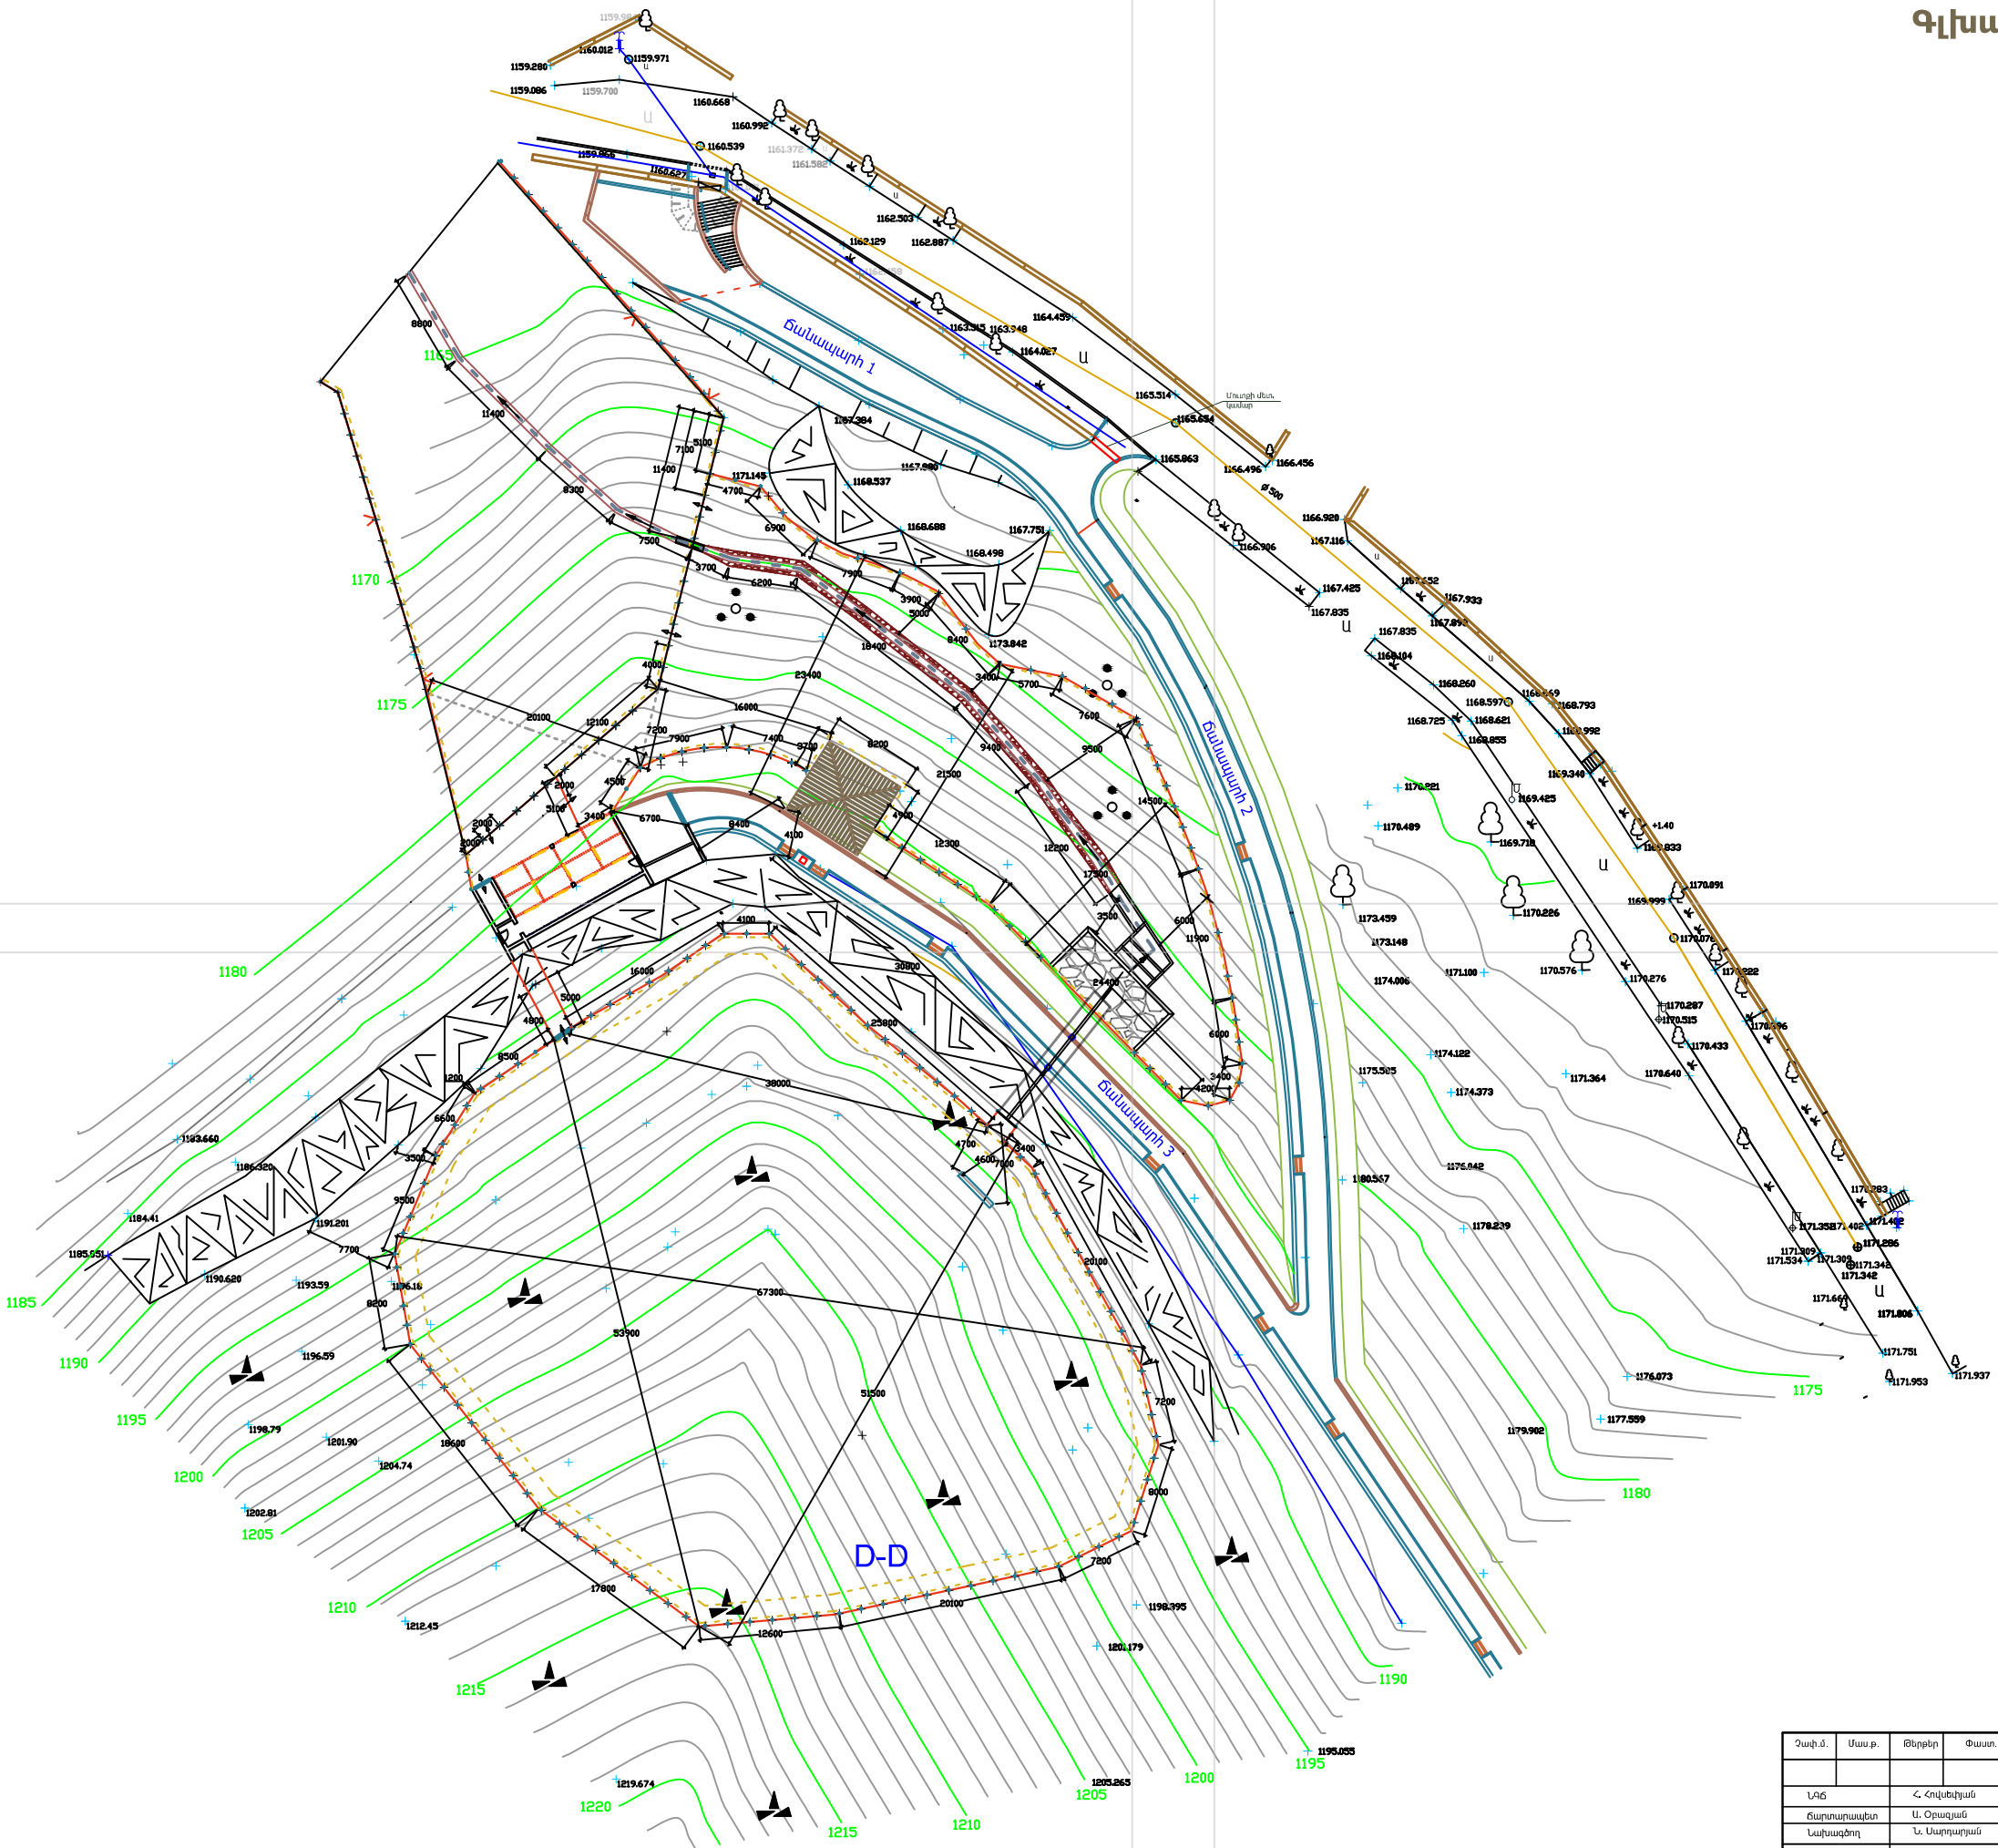

Չափ.մ.	Մաս.թ.	Թերթեր	Փաստ.	Ստորագր.	Ամսաթիվ	Պատվիրատու: Երևանի քաղաքապետարան /N ԵՔ-ԲՇ/ԱՇԲ-16/		
						Երևանի կենտրոնական մասի Ստորին և գալերիի նոր ագլոմացիայի նախագիծ	Ընդամենը 68	Թերթեր 11
Լճ			Հ. Հովսեփյան			Գլխավոր հատակագիծ Մ 1:500 Չափադրման	S	<<Սուփեմ>> ՄԴԸ
Ճարտարապետ			Ա. Օրսալյան					
Նախագիծ			Ն. Ասրուրյան					

