





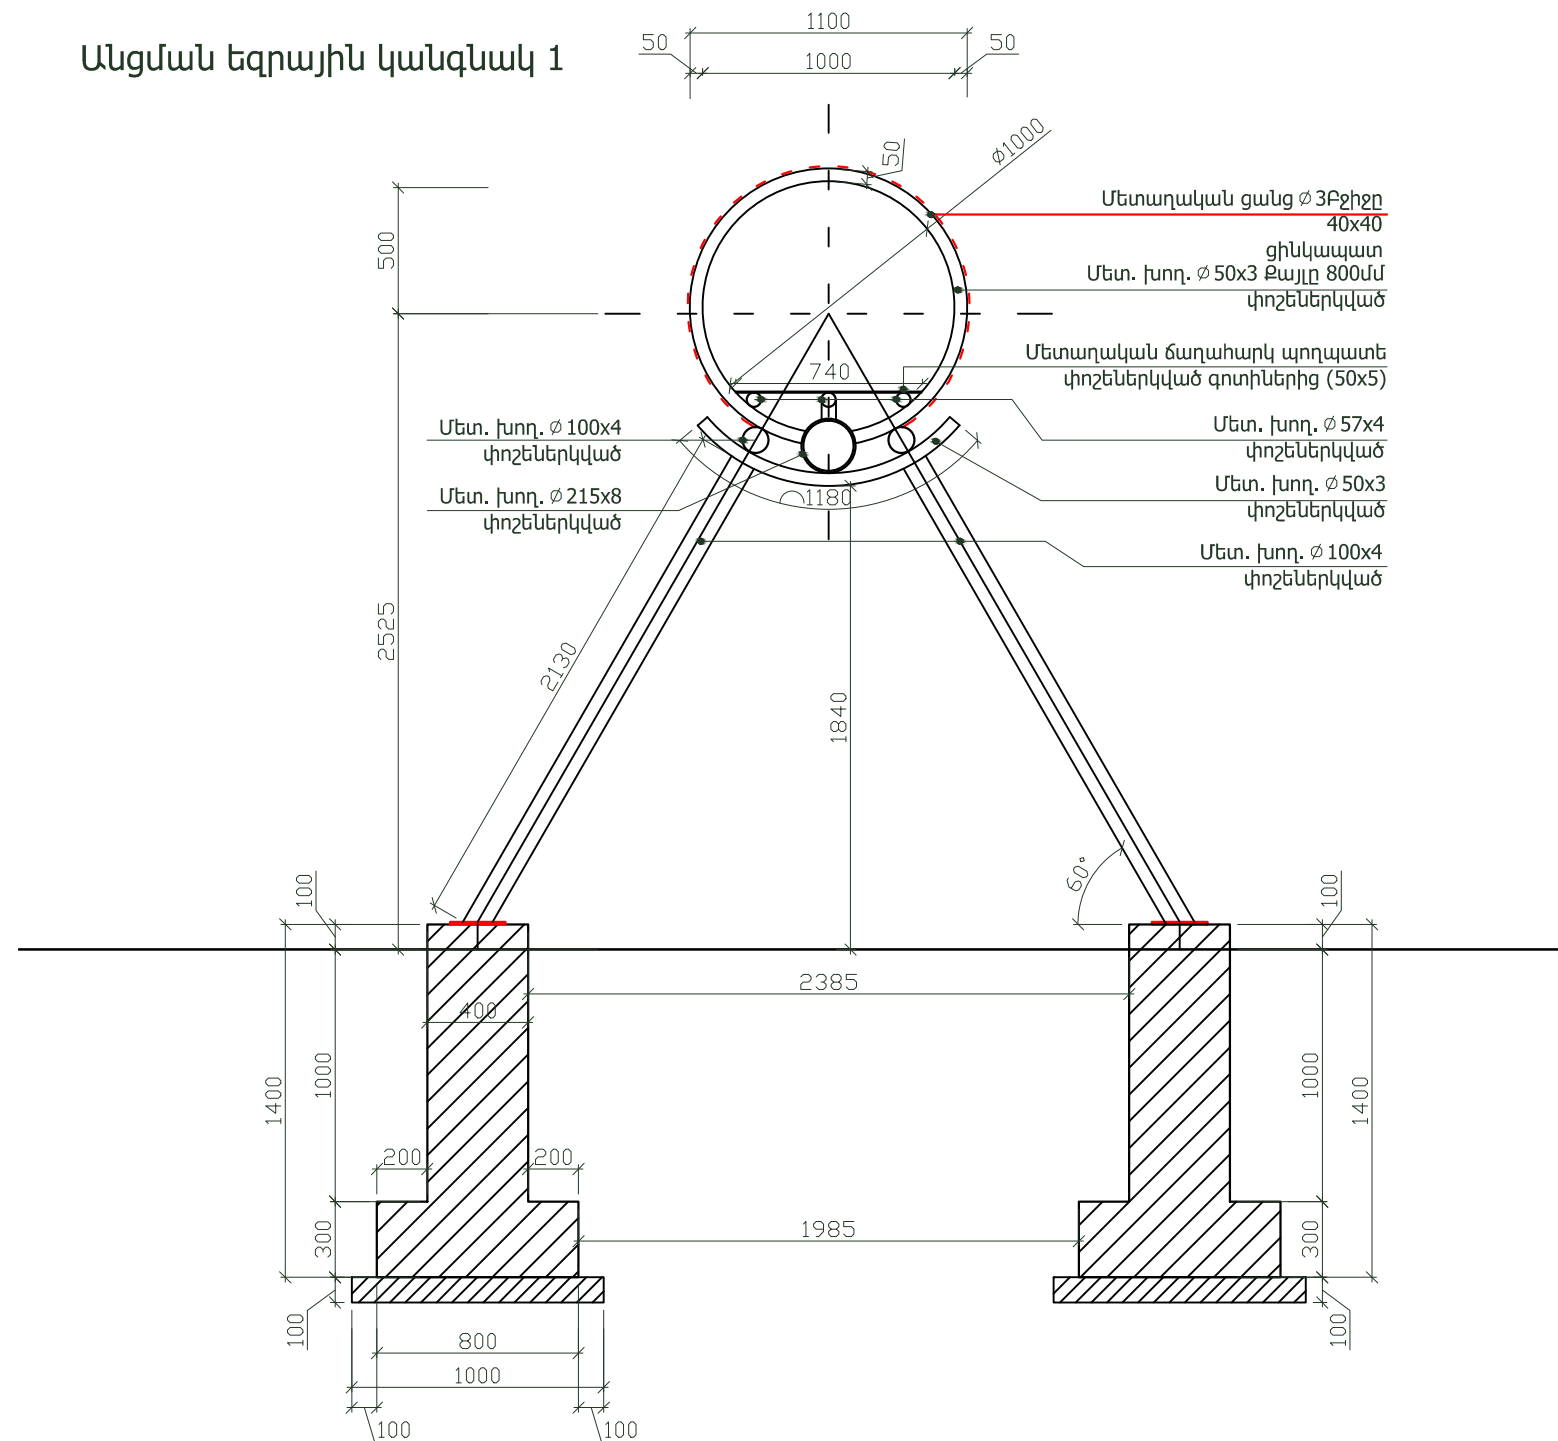

Անցման եզրային կանգնակ 1
Անցման եզրային կանգնակ 2

Անցման եզրային կանգնակ 1

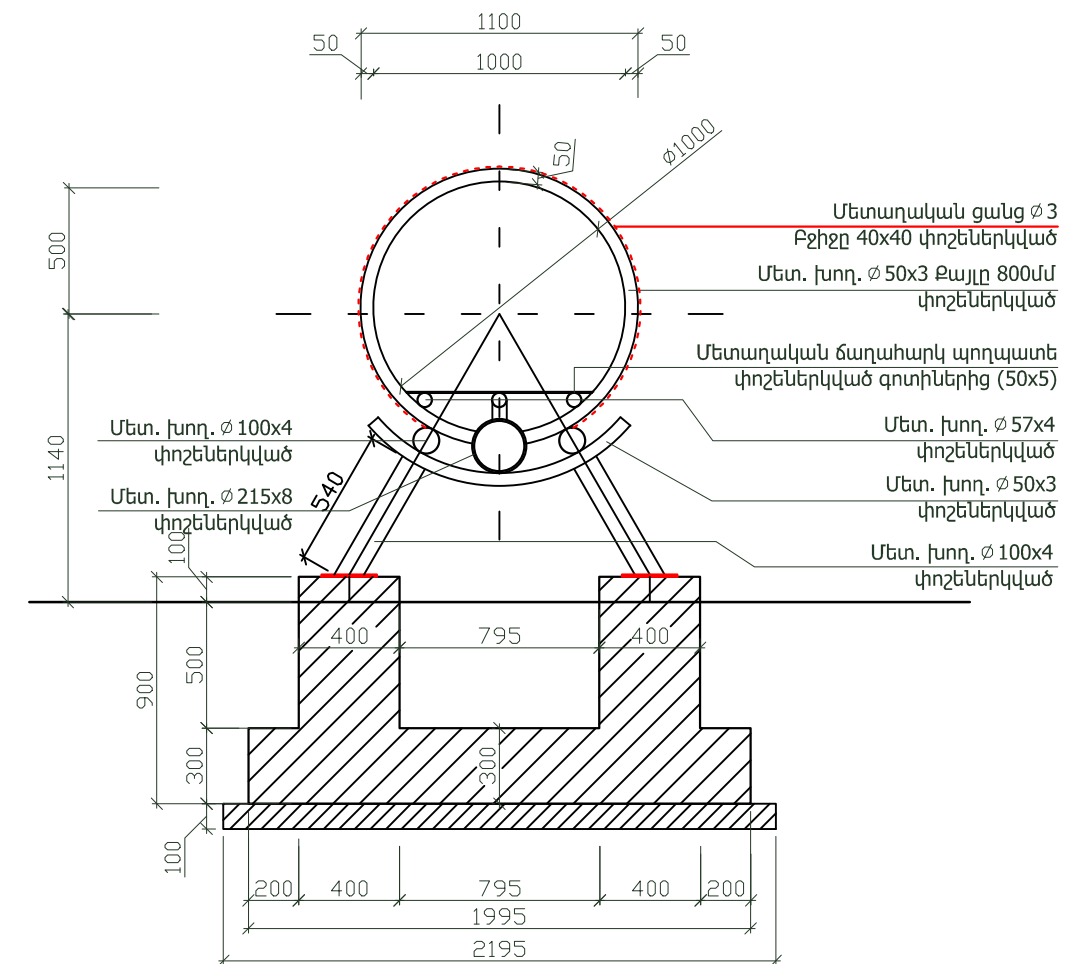

Անցման եզրային կանգնակ 2



Չափ.մ.	Մաս.ք.	Թերթեր	Փաստ.	Ստորագր.	Ամսաթիվ	Պատվիրատու՝ Երևանի քաղաքապետարան /N ԵՔ-ԲԸՀԱՇՁԲ-16/1			
Ն.Գ.Ը.		Հ. Հովսեփյան			Երևանի կենդանաբանական այգու Արջերի և գայլերի նոր ազատավանդակի Նախագիծ	Էտապ	Թերթ	Թերթեր	
Ճարտարապետ		Ա. Օբազյան				ՃՀ	13	68	
Նախագծող		Ն. Սարգսյան			Անցման եզրային կանգնակ 1 Անցման եզրային կանգնակ 2		<<Սուֆետ>> ՍՊԸ		