

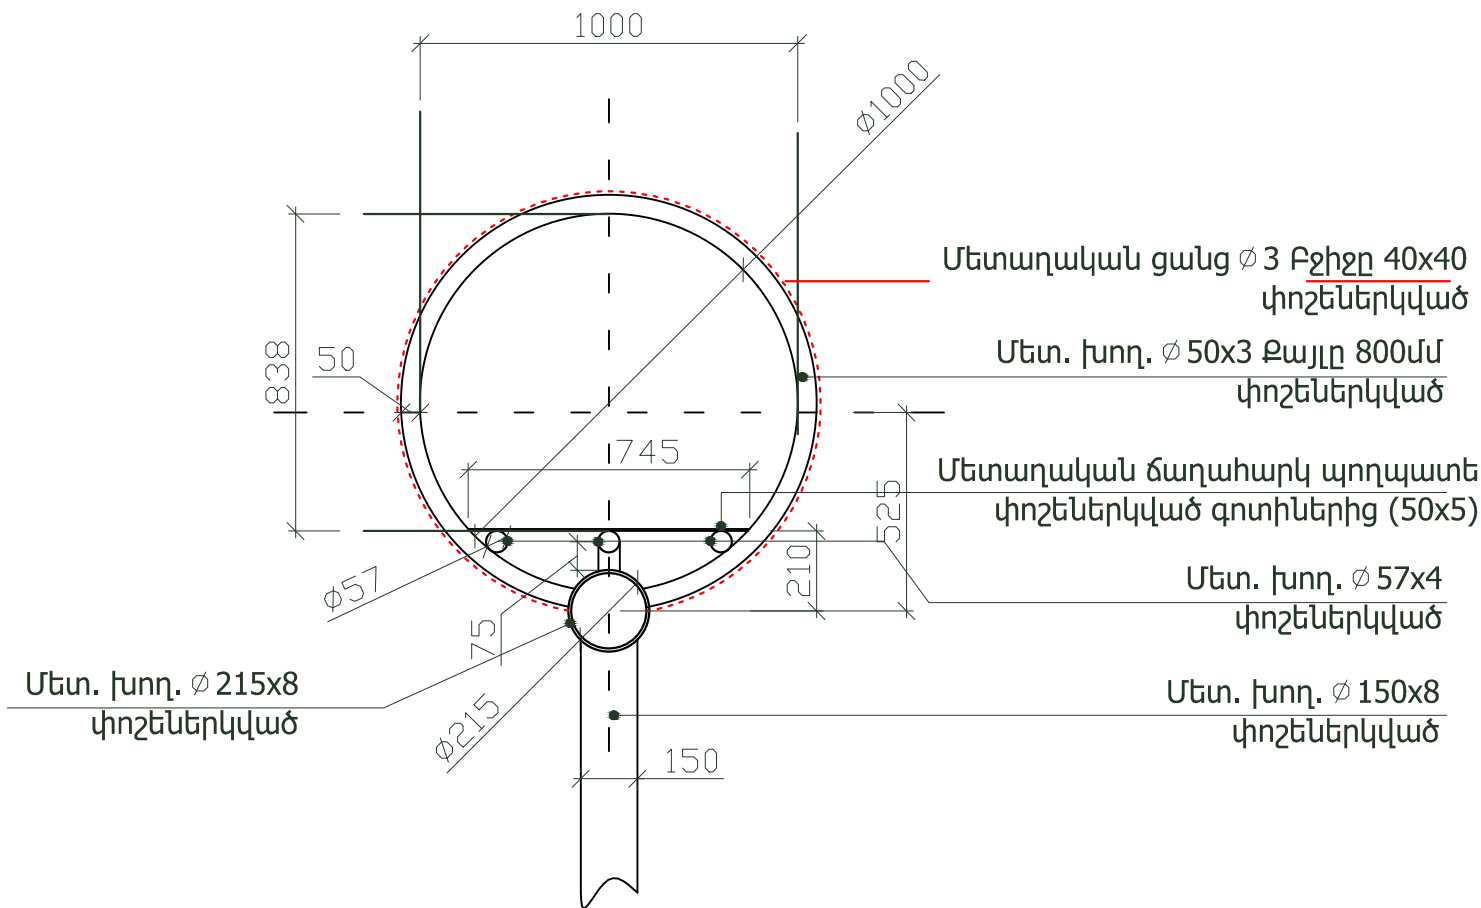


Կտրվածք Ա-Ա Մ1:100
Անցման հեռապատ 1 Մ1:30
Անցման հիմք 1 1 Մ1:30

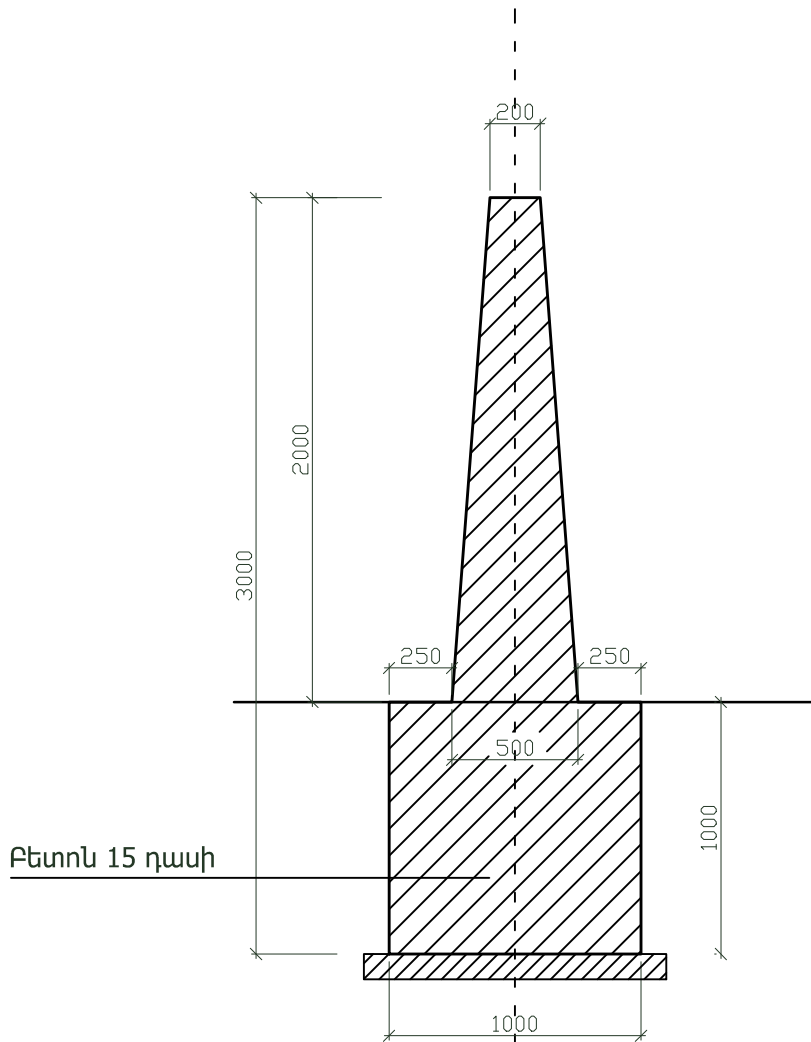

Անցման հիմք 1

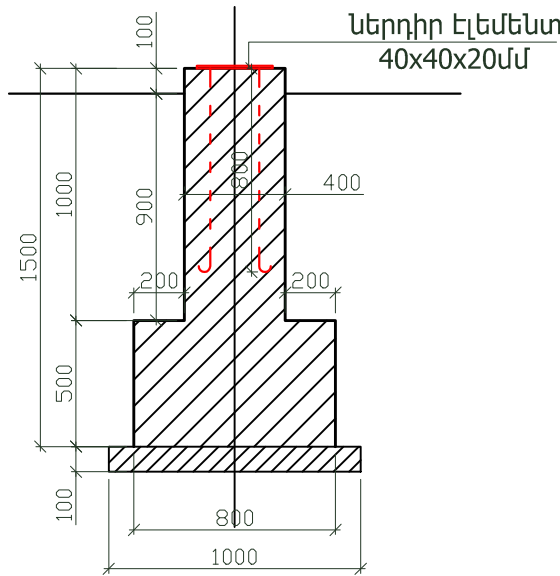

Անցման հեռապատ 1 Կտրվածք՝ Մ1:30

Չափ.մ.	Մաս.թ.	Թերթեր	Փաստ.	Ստորագր.	Ամսաթիվ	Պատվիրատու՝ Երևանի քաղաքապետարան /N ԵՔ-ԲԸՀԱՇՁԲ-16/1		
Ն.Գ.Ճ.		Հ. Հովսեփյան				Երևանի կենտրոնական աշտարակի և գալուստի նոր ազատականության համալսարանի	Էտապ	Թերթ
Ճարտարապետ		Ա. Օբադյան					68	14
Նախագծող		Ն. Սարգսյան				Կտրվածք Ա-Ա Մ1:100 Անցման հեռապատ 1 Մ1:30 Անցման հիմք 1 1 Մ1:30	S <<Սուֆետ>> ՄՊԸ	