


Անցման հեկապատ 1 Կտրվածք՝ Մ1:30

Տեսք գետակի կասկադի հեկապատ 3 Մ1:50

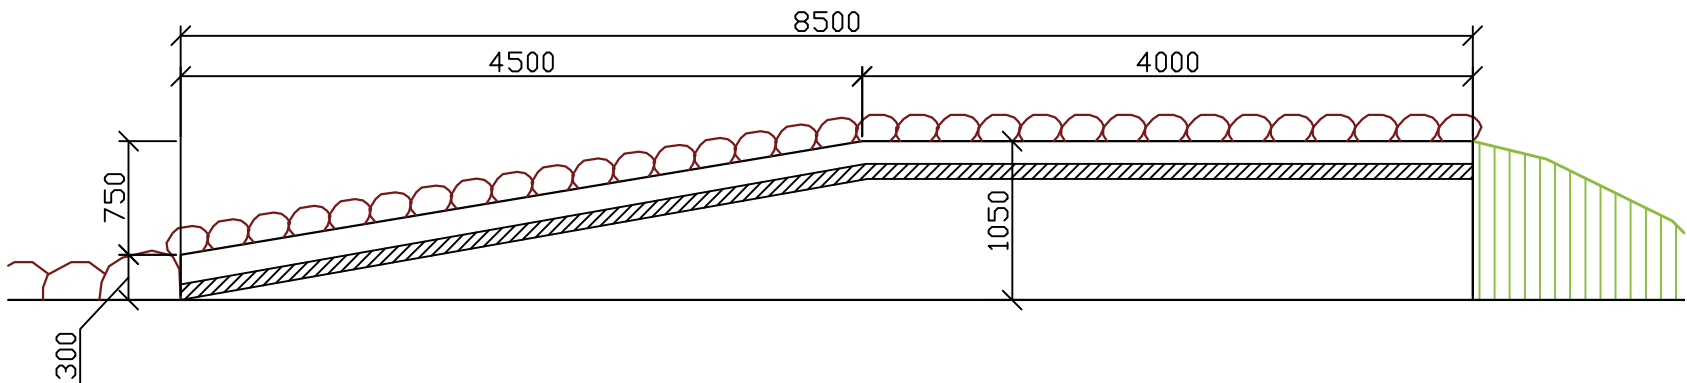

Չափ.մ.	Մաս.թ.	Թերթեր	Փաստ.	Ստորագր.	Ամսաթիվ	Պատվիրատու՝ Երևանի քաղաքապետարան /N ԵՔ-ԲԸՀԱՇՁԲ-16/1		
Ն.Գ.Ը.	Հ. Հովսեփյան	Ստորագր.	Ստորագր.	Ստորագր.	Ստորագր.	Երևանի կենդանաբանական այգու Արջերի և գայլերի խոր ազատականության Նախագիծ	Էտապ ԳՇ	Թերթ 15
Ճարտարապետ	Ա. Օբադյան	Ստորագր.	Ստորագր.	Ստորագր.	Ստորագր.	Անցման հեկապատի տեսք Մ1:100 Անցման հեկապատ 1 Կտրվածք Մ1:30	Թերթ 68	Թերթեր 68
Նախագծող	Ն. Սարգսյան	Ստորագր.	Ստորագր.	Ստորագր.	Ստորագր.		S	
							<<Սուֆետ>> ՍՊԸ	