





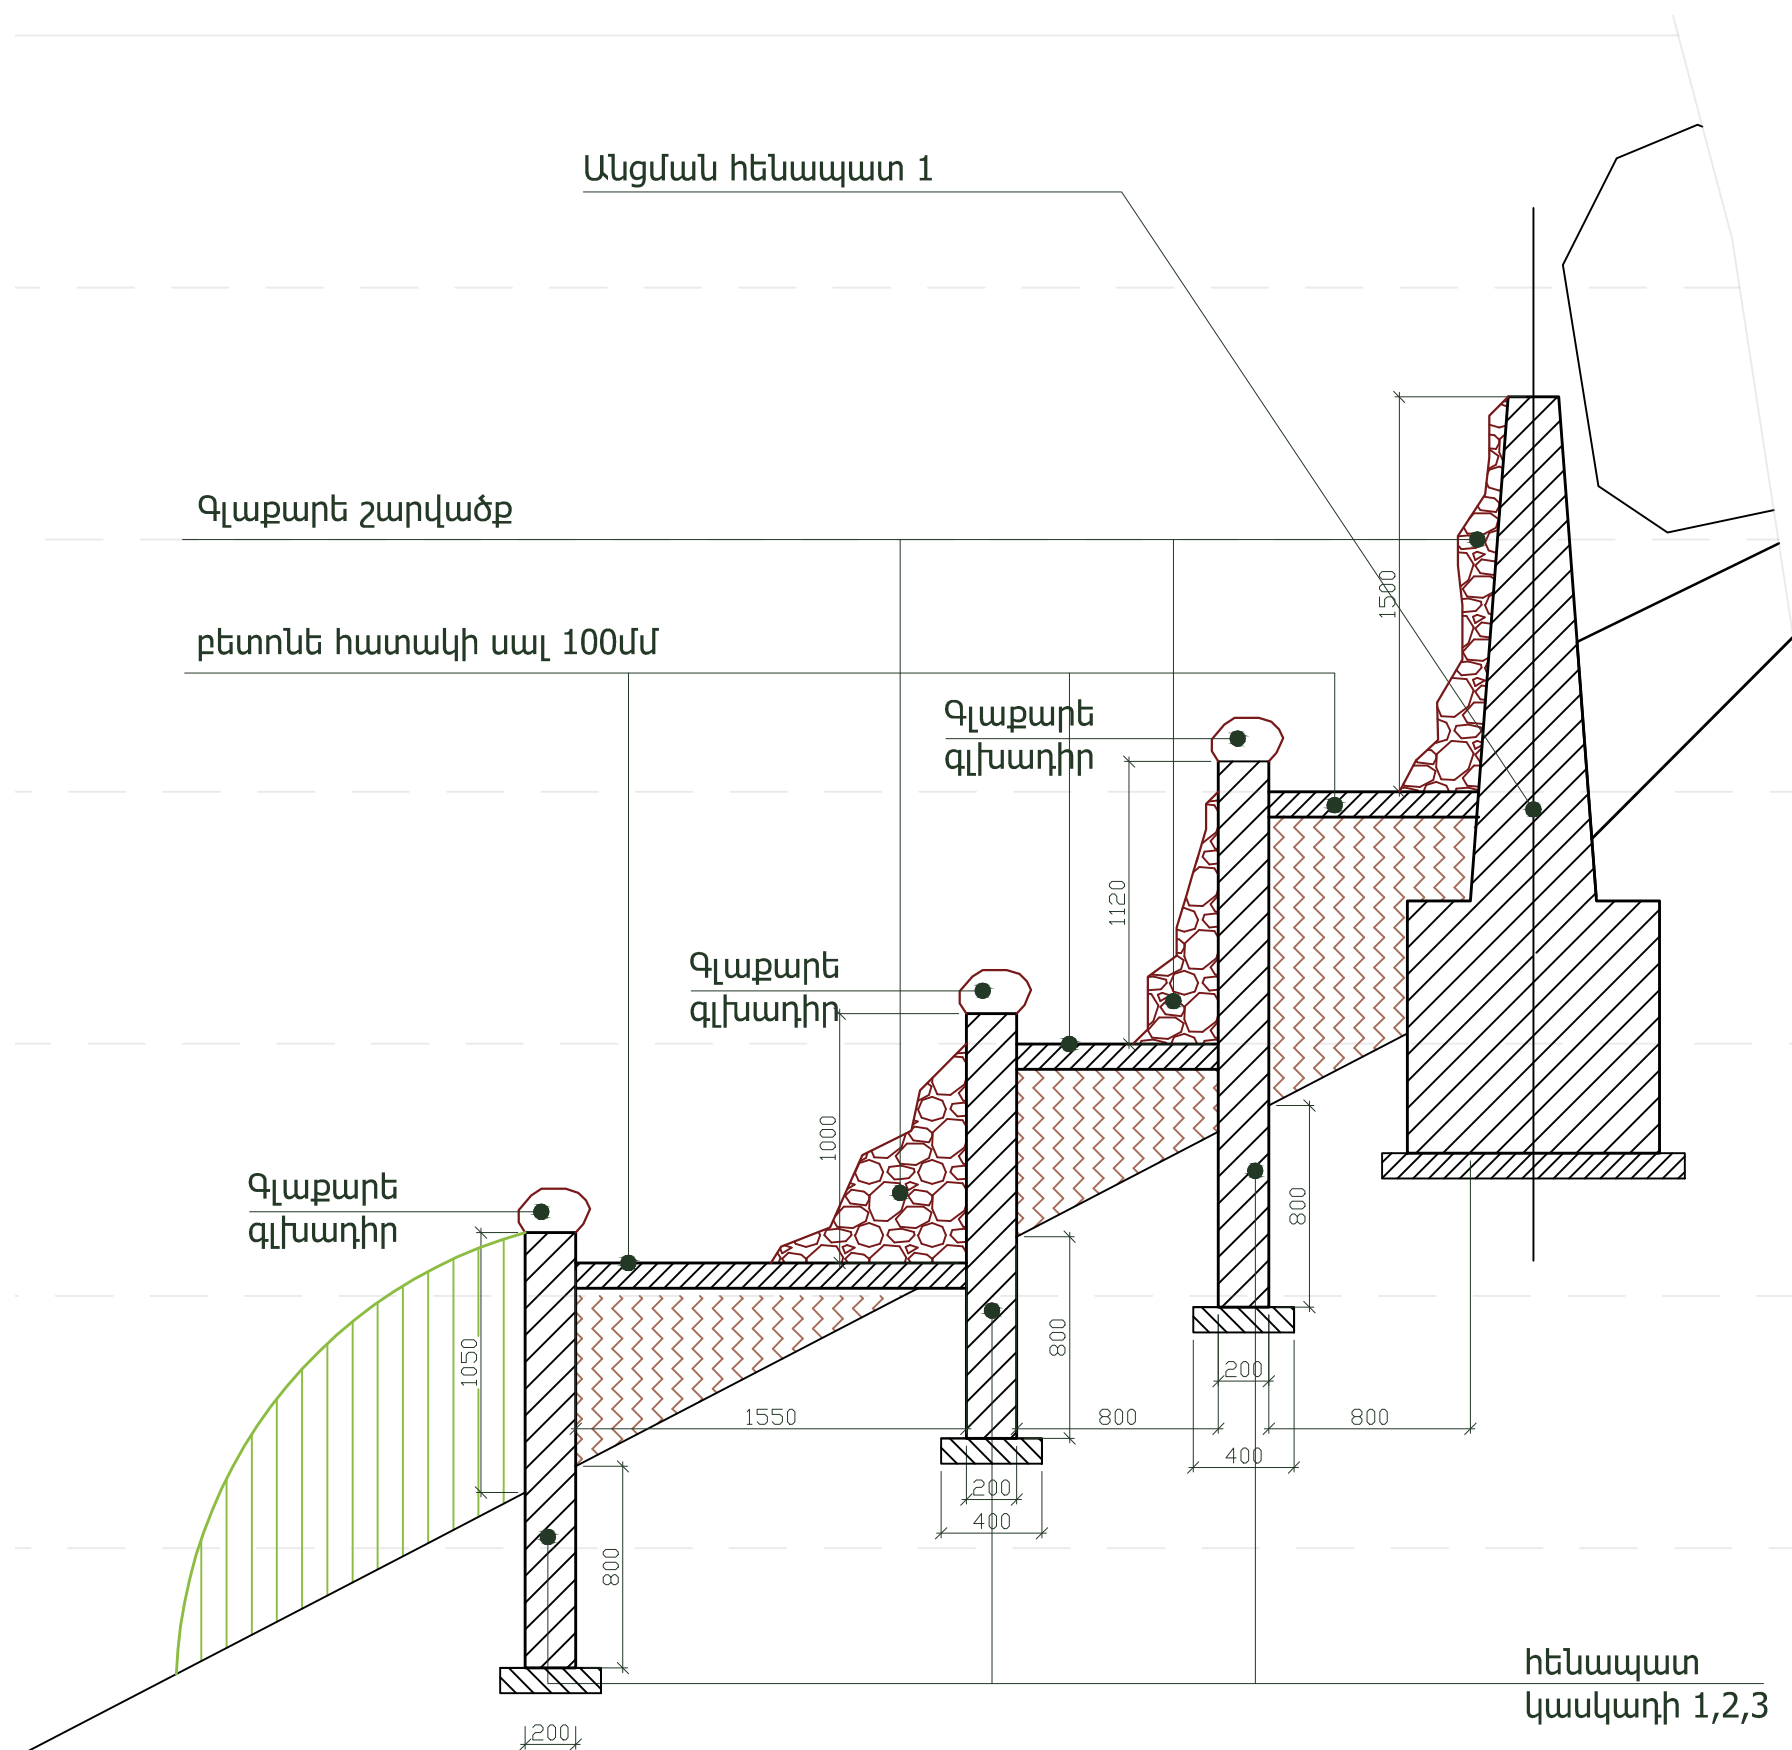

Գետակի կասկադ կտրվածք Մ1:50

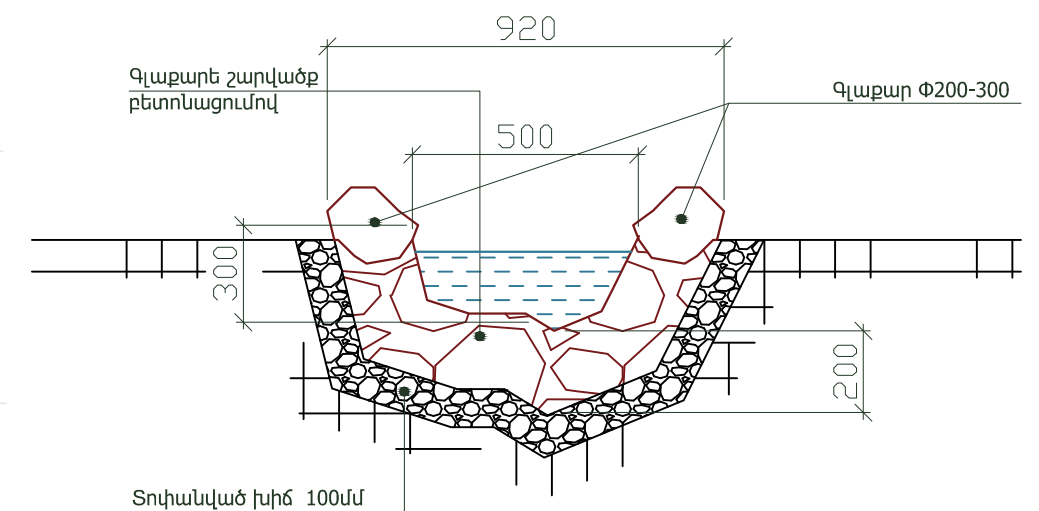

Գետակի լայնական կտրվածք Մ1:30



Չափ.մ.	Մաս.թ.	Թերթեր	Փաստ.	Ստորագր.	Ամսաթիվ	Պատվիրատու՝ Երևանի քաղաքապետարան /N ԵՔ-ԲԸՀԱՇԲ-16/1			
Ն.Գ.Ճ.		Հ. Հովսեփյան			Երևանի կենդանաբանական այգու Արջերի և գայլերի նոր ազատավանդակի Նախագիծ	Էտապ	Թերթ	Թերթեր	
Ճարտարապետ		Ա. Օբազյան				ՃՀ	17	68	
Նախագծող		Ն. Սարգսյան			Գետակի կասկաղ կտրվածք Մ1:50 Գետակի լայնական կտրվածք Մ1:30		<<Սուֆետ>> ՍՊԸ		