

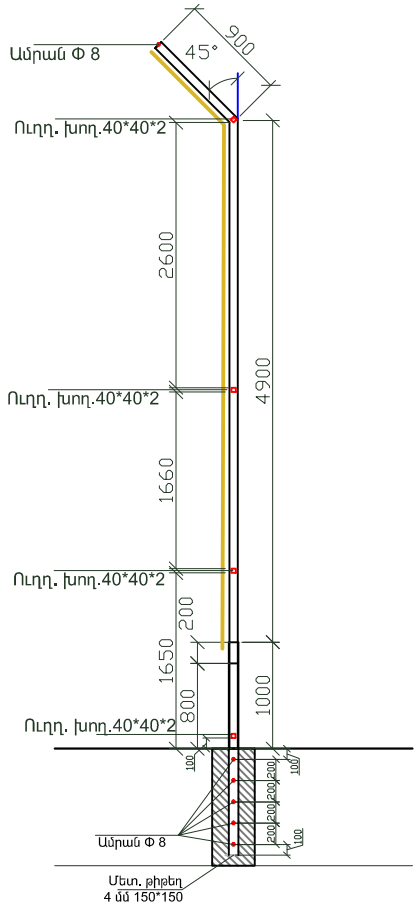
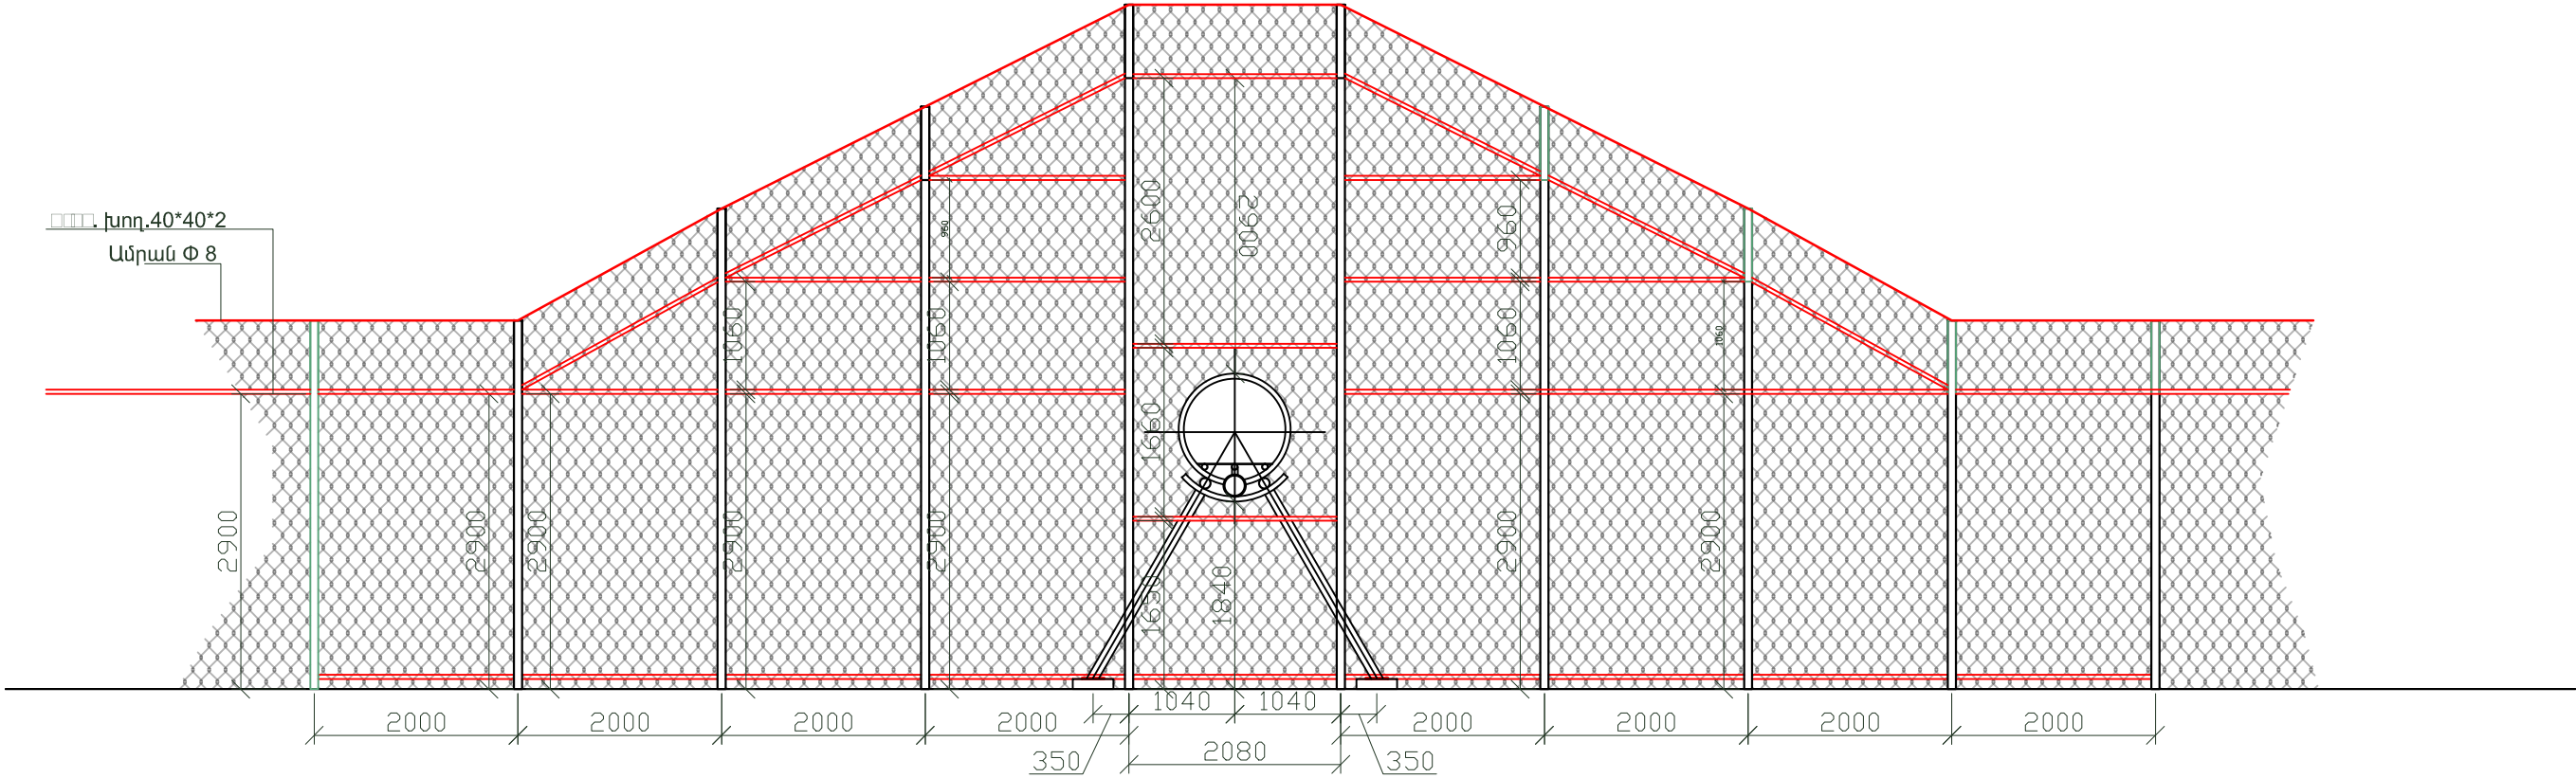
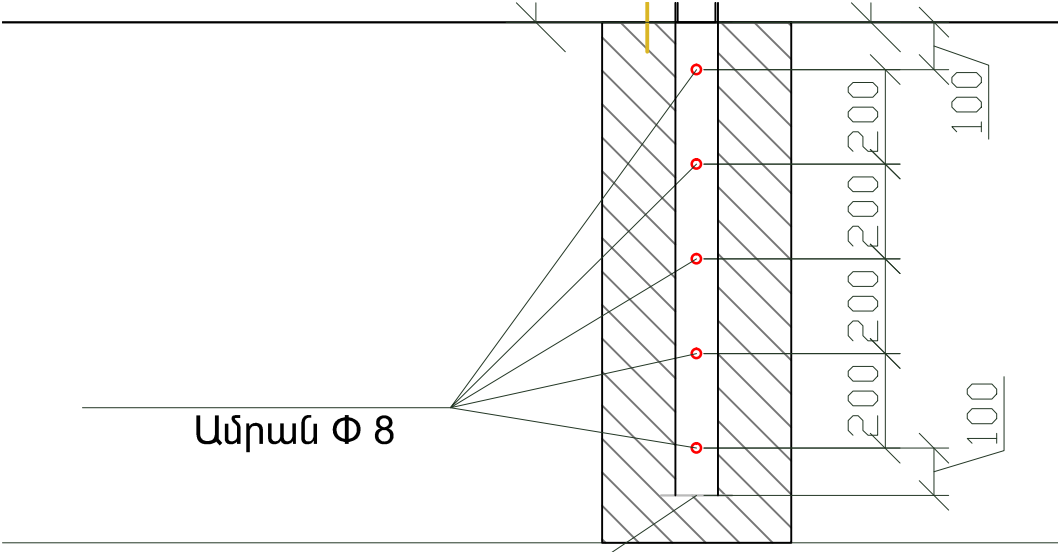



Ցանկապատի ֆրագմենտ անցման հատվածում

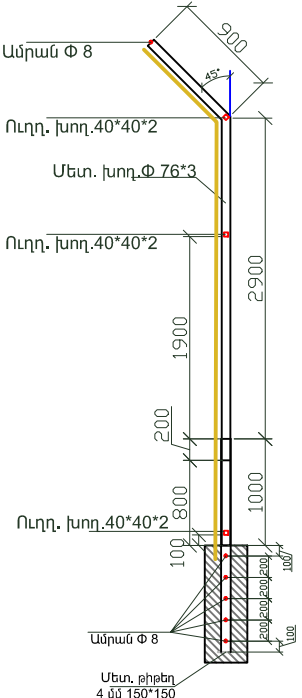

Ցանկապատի սյան տեսքերը Մ1:10

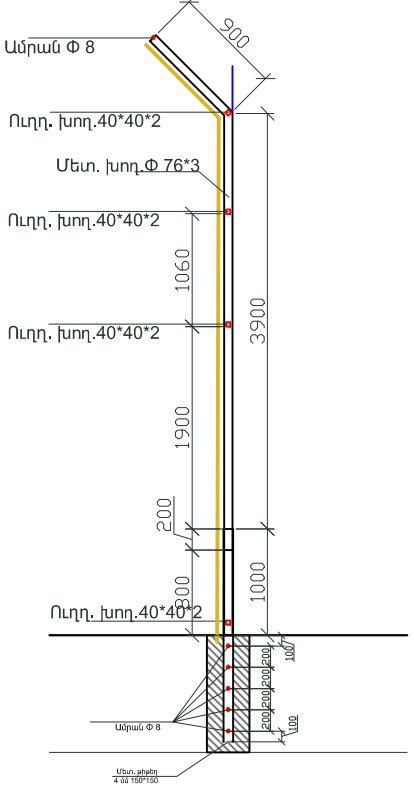

Մետ. թիթեղ 4 մմ 150*150
Ցանկապատի սյան հիմքի հանգույց Մ1:10

| Չափ.մ. | Մաս.ք. | Թերթեր | Փաստ. | Ստորագր. | Ամսաթիվ | Պատվիրատու՝ Երևանի քաղաքապետարան /N ԵՔ-ԲԸՀԱՇՁԲ-16/1 | | |
|------------|--------------|--------|-------|----------|---------|---|---|------|
| Ն.Գ.Ճ. | Հ. Հովսեփյան | | | | | Երևանի կենդանաբանական այգու Արջերի և գայլերի նոր ազատականդակի Նախագիծ | Էտապ | Թերթ |
| Ճարտարապետ | Ա. Օբազյան | | | | | | ԵՇ | 18 |
| Նախագծող | Ն. Սարգսյան | | | | | Ցանկապատի ֆրագմենտ անցման հատվածում |  <<Սու.Ֆետ>> ՄՊԸ | |
| | | | | | | | | |