



Ձանկապատի
սյան կտրվածք Մ 1:30


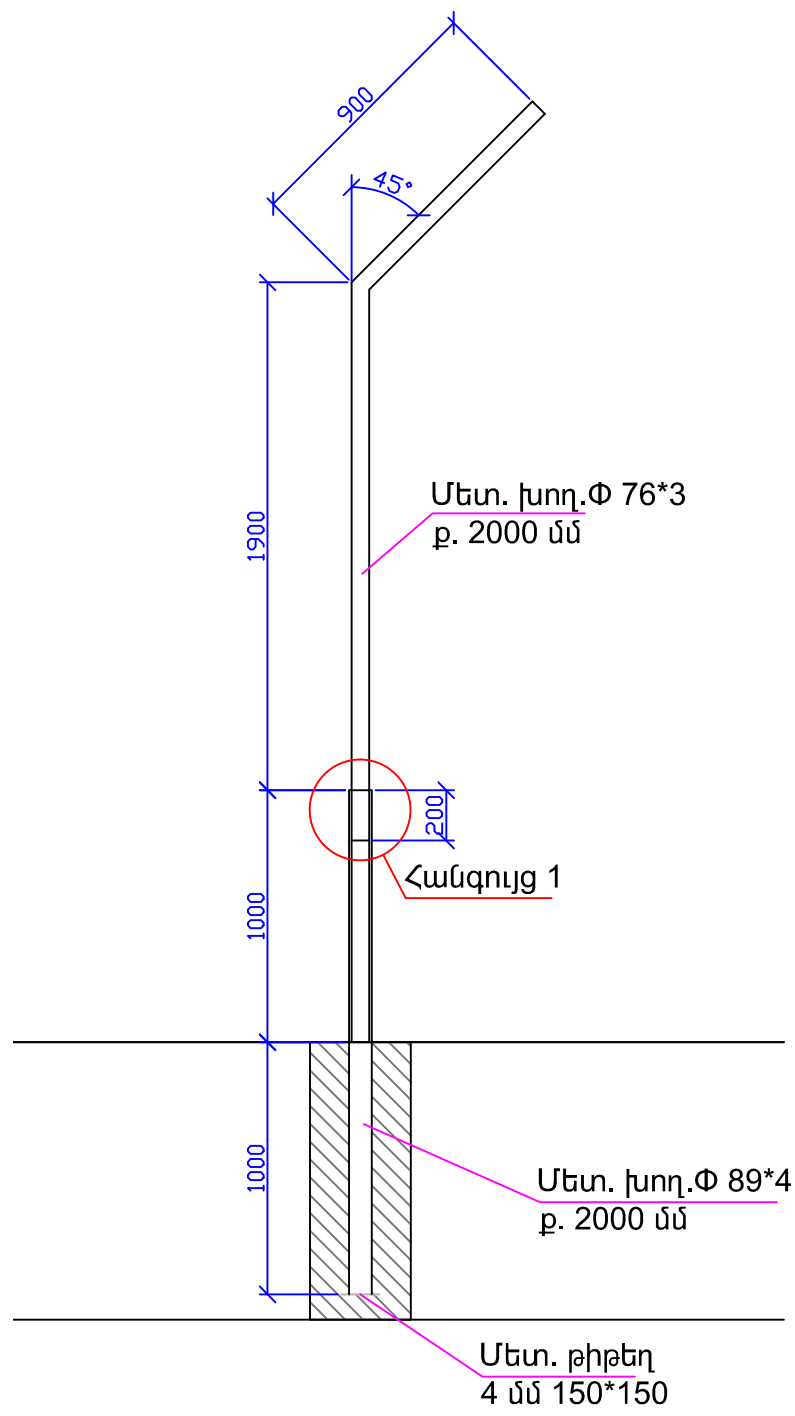



Ձանկապատի
ցանցի կտրվածք Մ 1:30

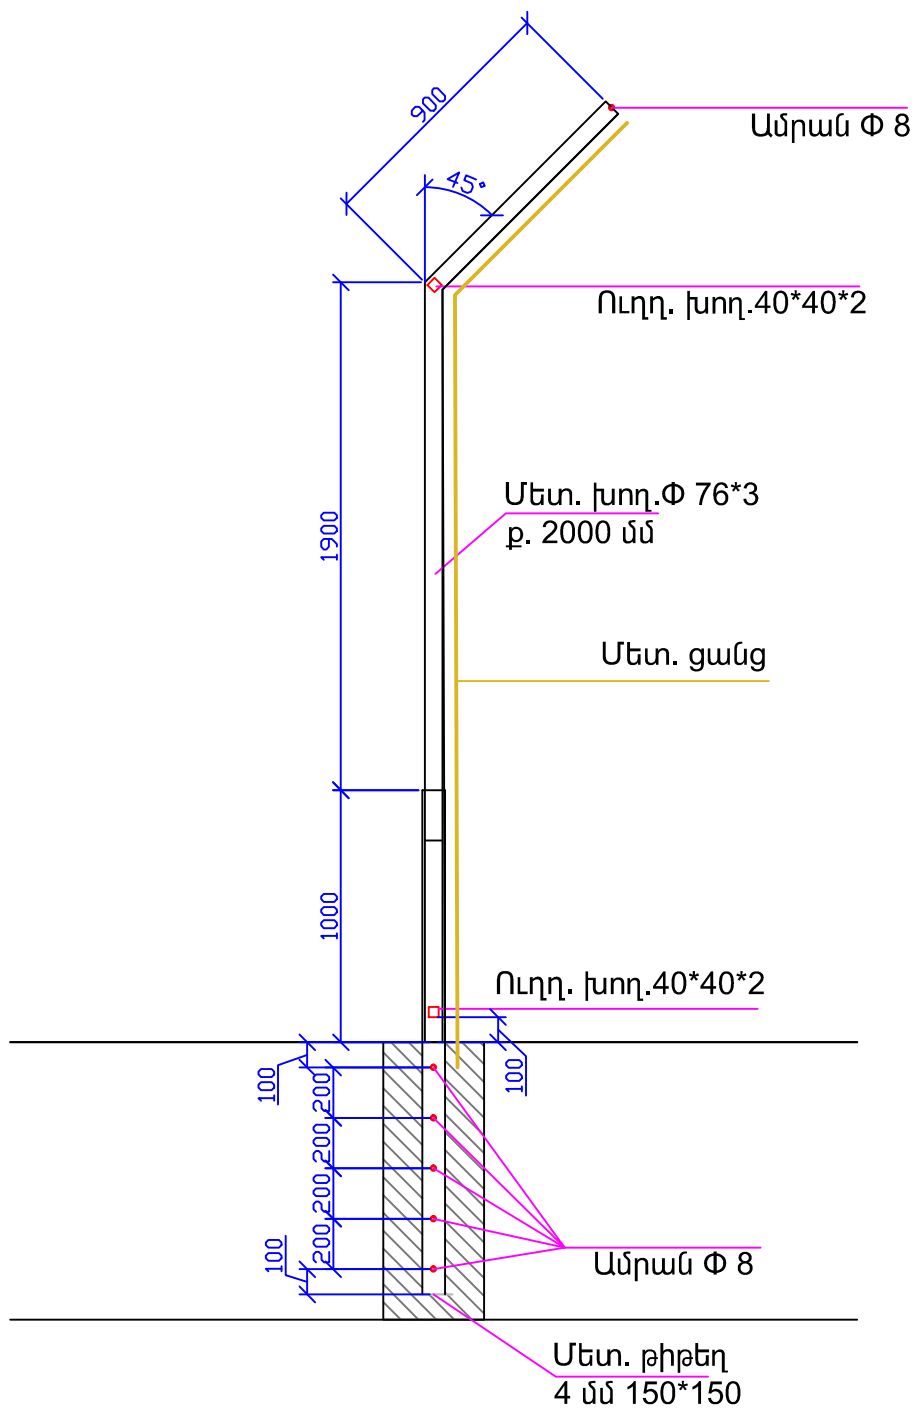

Անցման հենապատի տեսք Մ1:10

Հանգույց 1 Մ 1:10

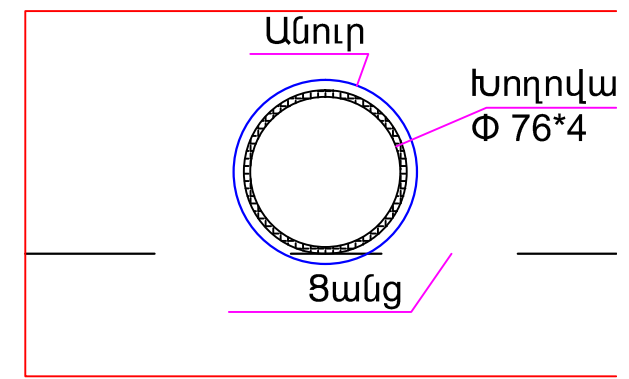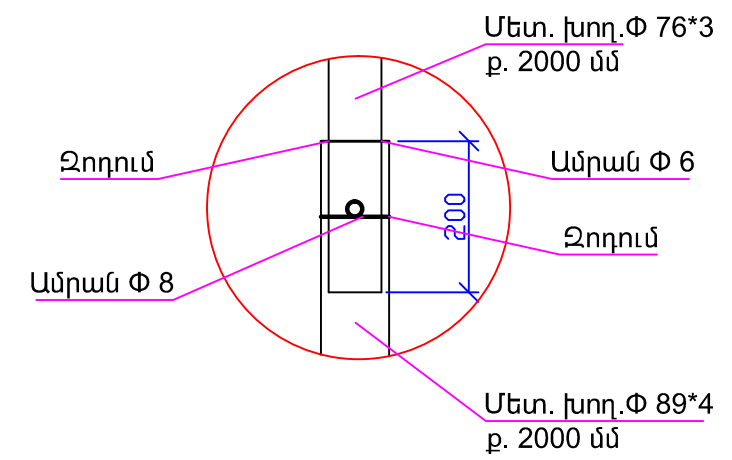

| Չափ.մ. | Մաս.բ. | Թերթեր | Փաստ. | Ստորագր. | Ամսաթիվ | Պատվիրատու՝ Երևանի քաղաքապետարան /N ԵՔ-ԲԸՀԱՇՁԲ-16/1 | | | |
|------------|--------|--------------|-------|----------|---------|---|--|------|--------|
| Ն.Գ.Ը. | | Հ. Հովսեփյան | | | | Երևանի կենտրոնական աշտարակի Արջեղի և գալլերի խոր ազատականության նախագիծ | Էտապ | Թերթ | Թերթեր |
| Ճարտարապետ | | Ա. Օբադյան | | | | | ԵՇ | 19 | 68 |
| Նախագծող | | Ն. Սարգսյան | | | | Ցանկապատի ցանցի կտրվածք Մ 1:30 Ցանկապատի սյան կտրվածք Մ 1:30 |  <<Սուֆետ>> ՍՊԸ | | |
| | | | | | | | | | |