



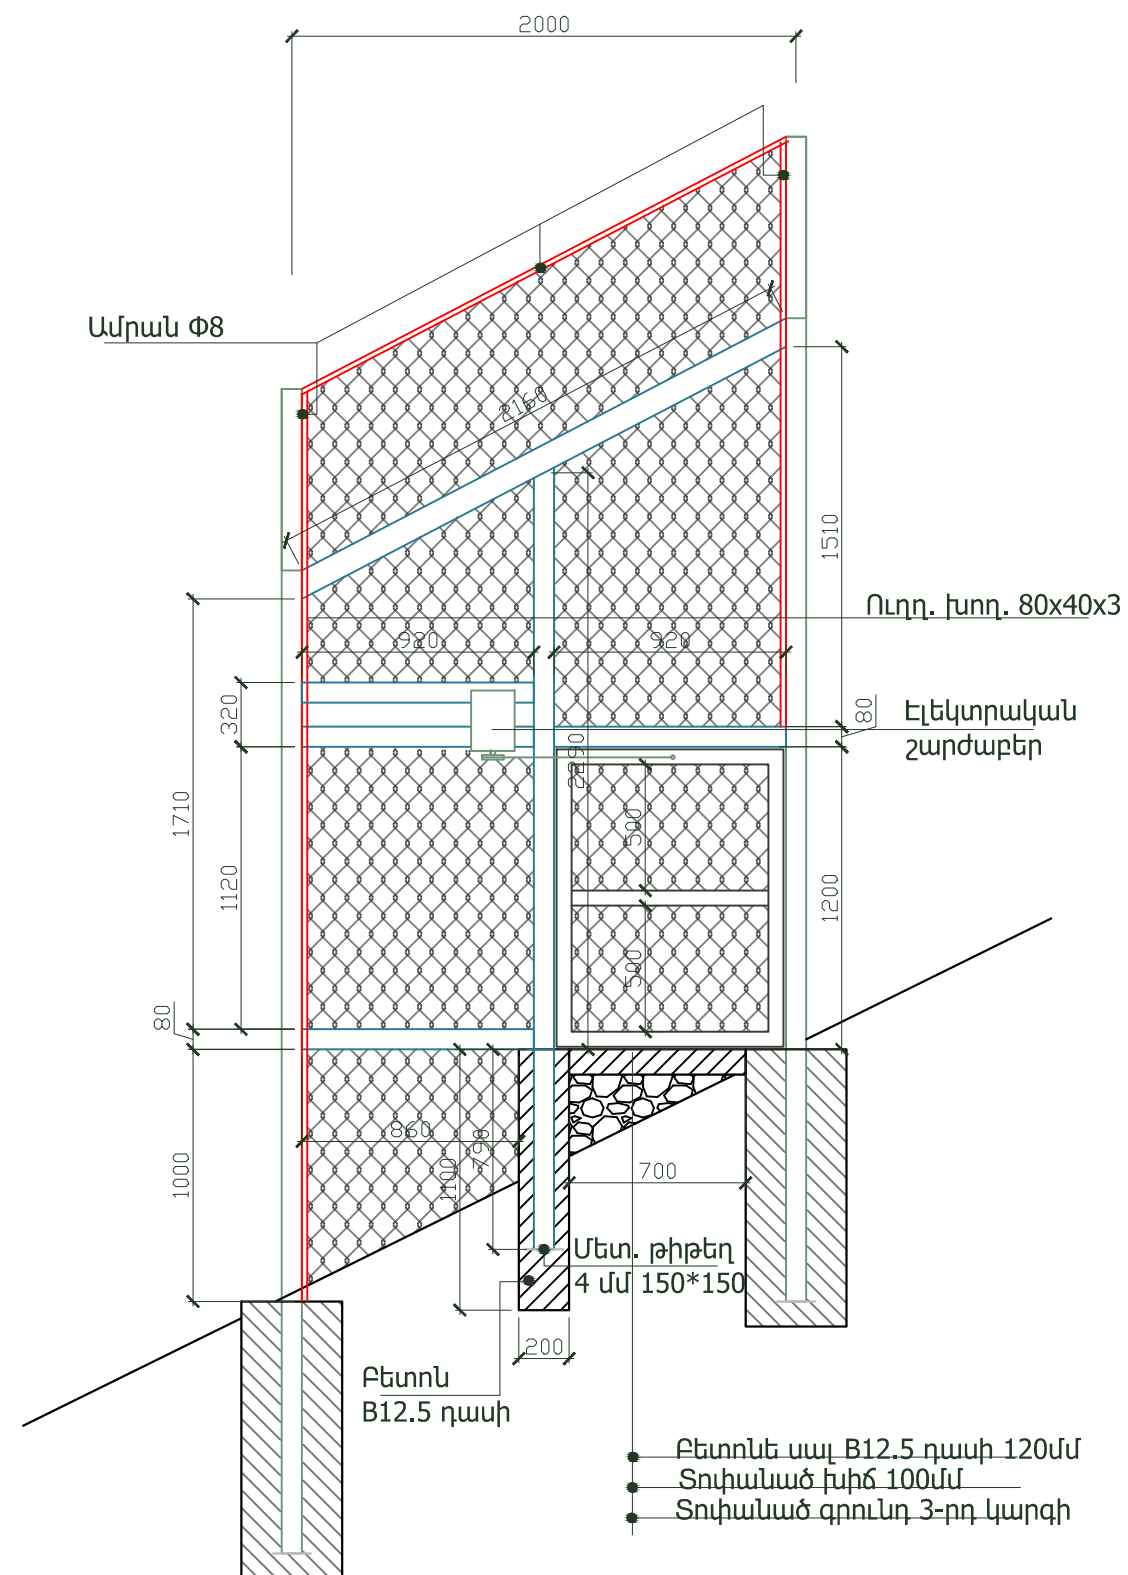

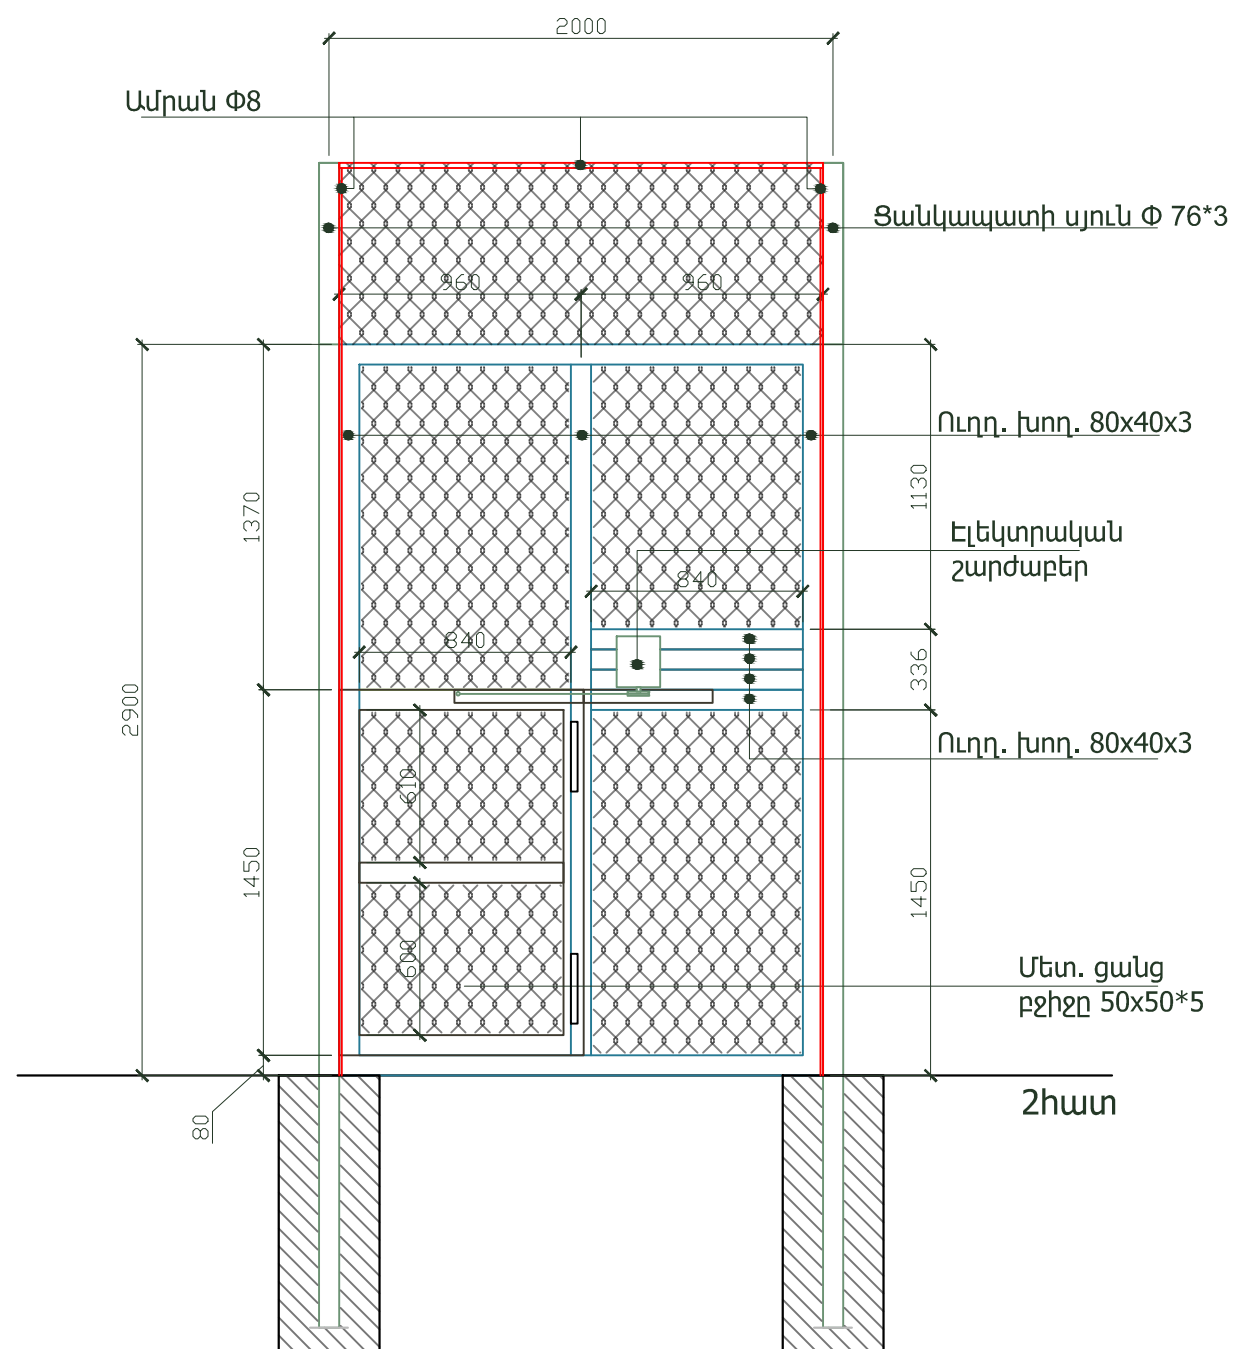

ገቢዊ ሊ1 ሆ1:30
ገቢዊ ሊ2 ሆ1:30



| | | | | | | | | | |
|------------|--------|--------------|-------|---|---|---|----------------|--------|--|
| Չափ.մ. | Մաս.թ. | Թերթեր | Փաստ. | Ստորագր. | Ամսաթիվ | Պատվիրատու՝ Երևանի քաղաքապետարան /N ԵՔ-ԲԸՀԱՇԲ-16/1 | | | |
| | | | | | | | | | |
| Ն.Գ.Ը. | | Հ. Հովսեփյան | |  | Երևանի կենդանաբանական այգու Արջերի և գայլերի նոր ազատավանդակի Նախագիծ | Էտապ | Թերթ | Թերթեր | |
| Ճարտարապետ | | Ա. Օբազյան | |  | | ՃՀ | 20 | 68 | |
| Նախագծող | | Ն. Սարգսյան | |  | Դուռ Ա1 Մ1:30 Դուռ Ա2 Մ1:30 |  | <<Սուֆետ>> ՍՊԸ | | |
| | | | | | | | | | |
| | | | | | | | | | |