




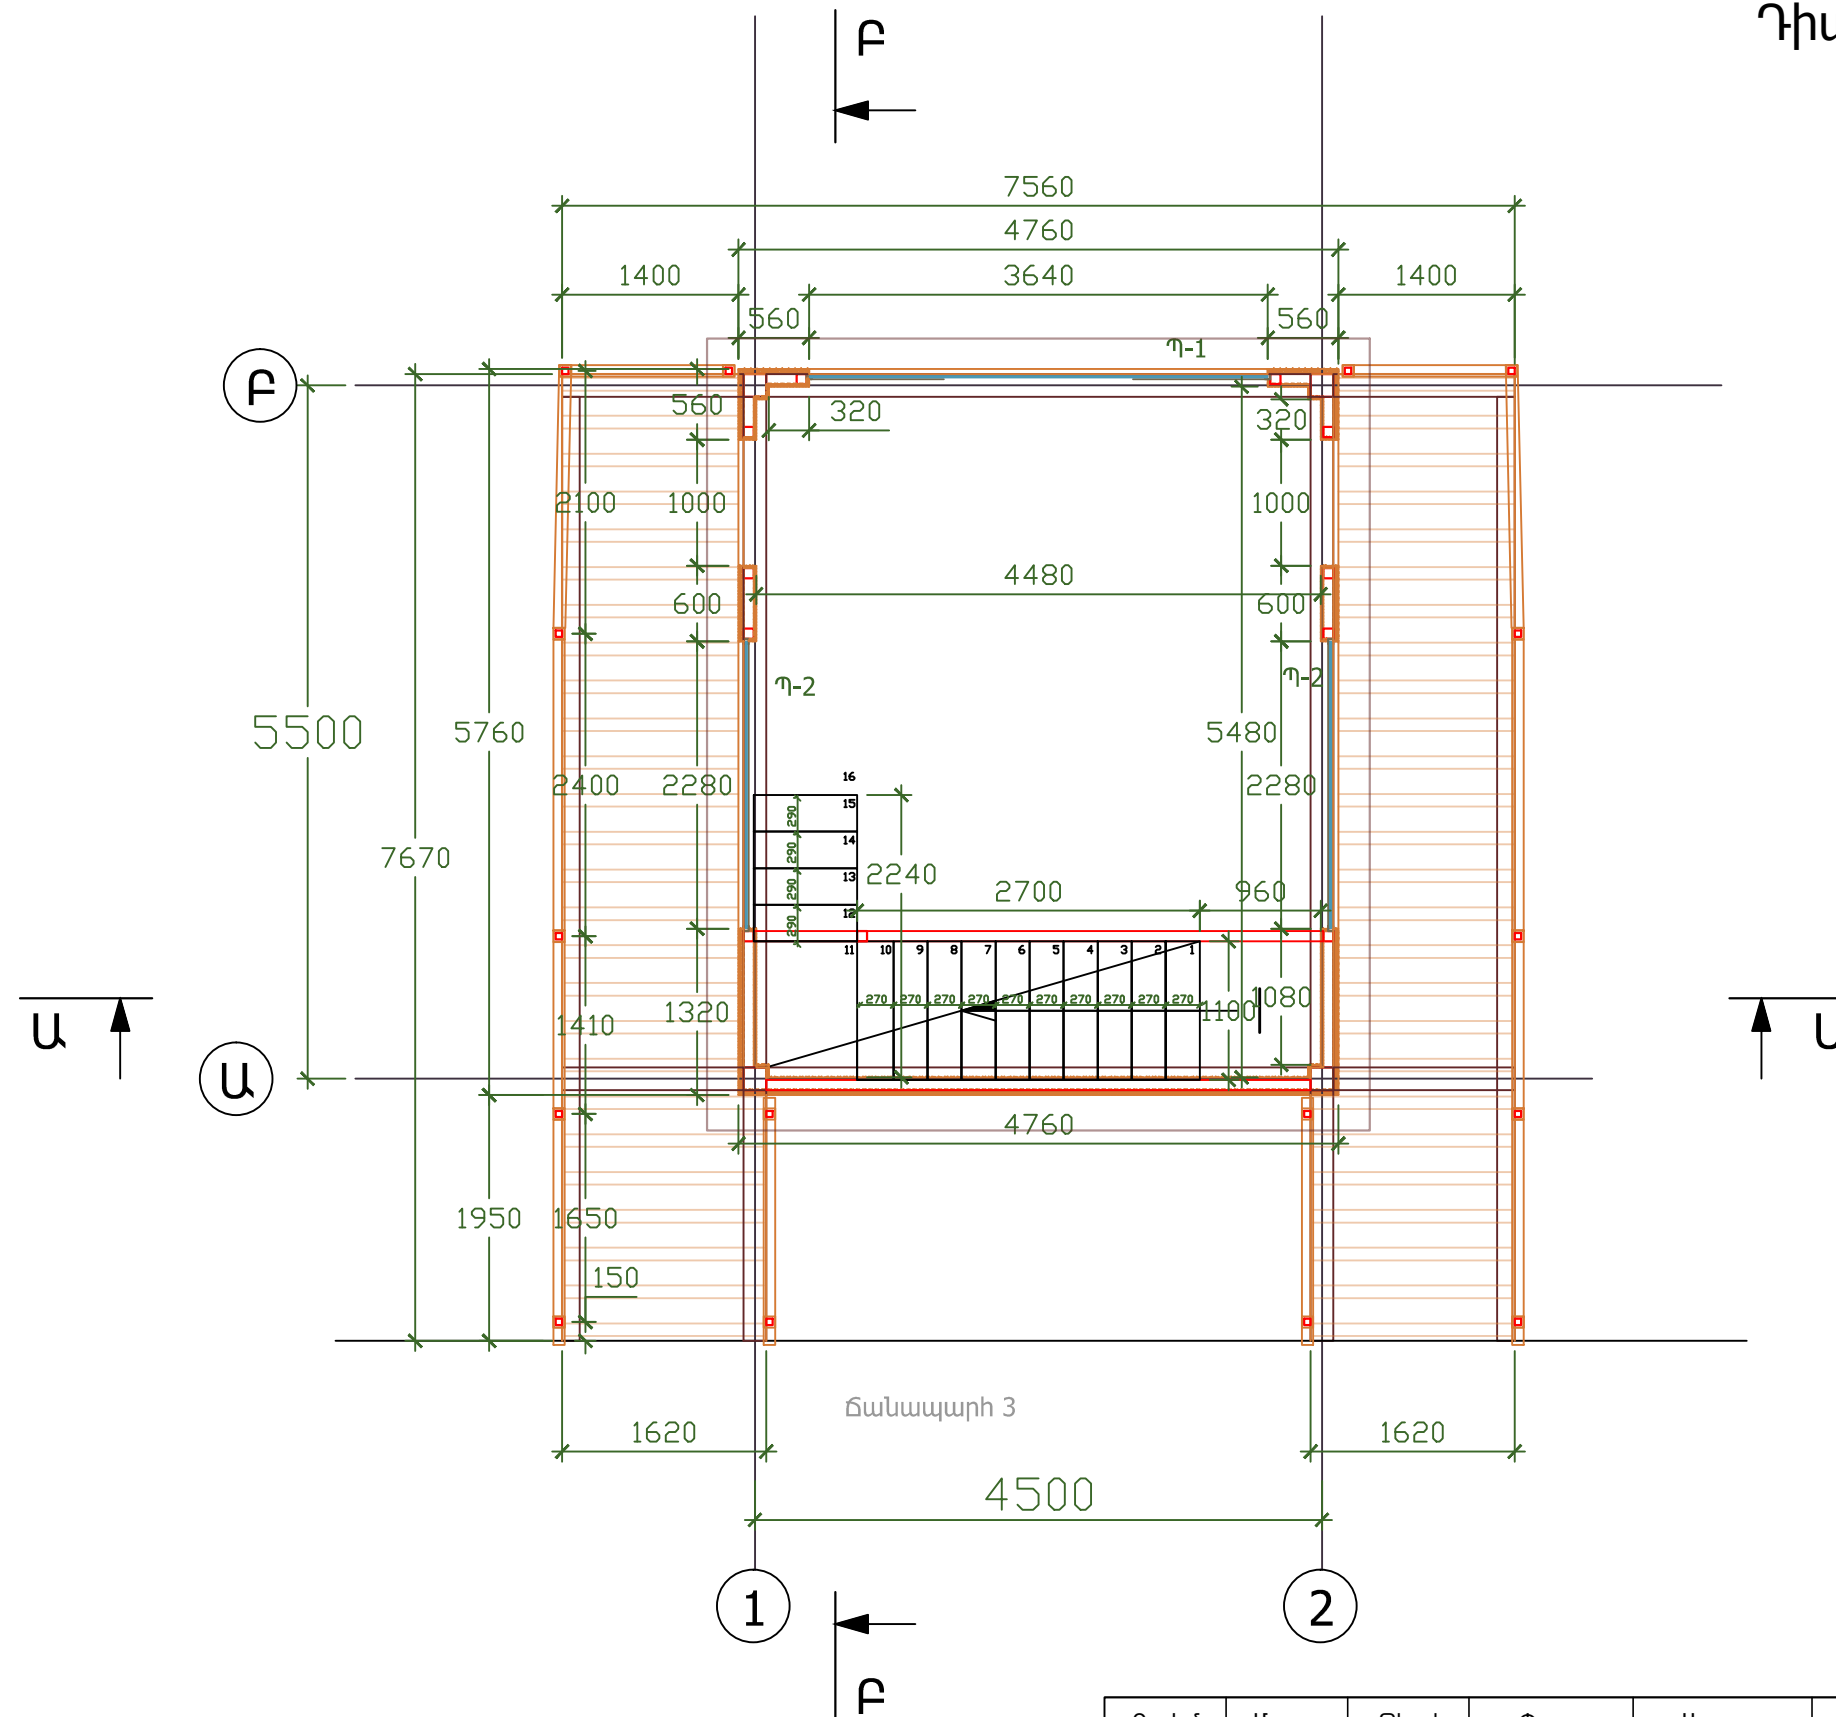

Դիտահարթակի հատակագիծ 0.00 նիշում  
Մ1:50



Ա-Ա և Բ-Բ կտրվածքները տես թերթ 29.30

Չափ.մ.	Մաս.թ.	Թերթեր	Փաստ.	Ստորագր.	Ամսաթիվ	Պատվիրատու՝ Երևանի քաղաքապետարան /N ԵՔ-ԲԸՀԱՇԲ-16/1			
Ն.Գ.Ճ.		Հ. Հովսեփյան			Երևանի կենդանաբանական այգու Արջերի և գայլերի նոր ազատավանդակի Նախագիծ	Էտապ	Թերթ	Թերթեր	
Ճարտարապետ		Ա. Օբազյան				ՃՀ	21	68	
Նախագծող		Ն. Սարգսյան			Դիտահարթակի հատակագիծ 0.00 Նիշում Մ1:50		<<Սուֆետ>> ՍՊԸ		