


Դիտահարթակի հատակագիծ 2.70 նիշում
Մ1:50

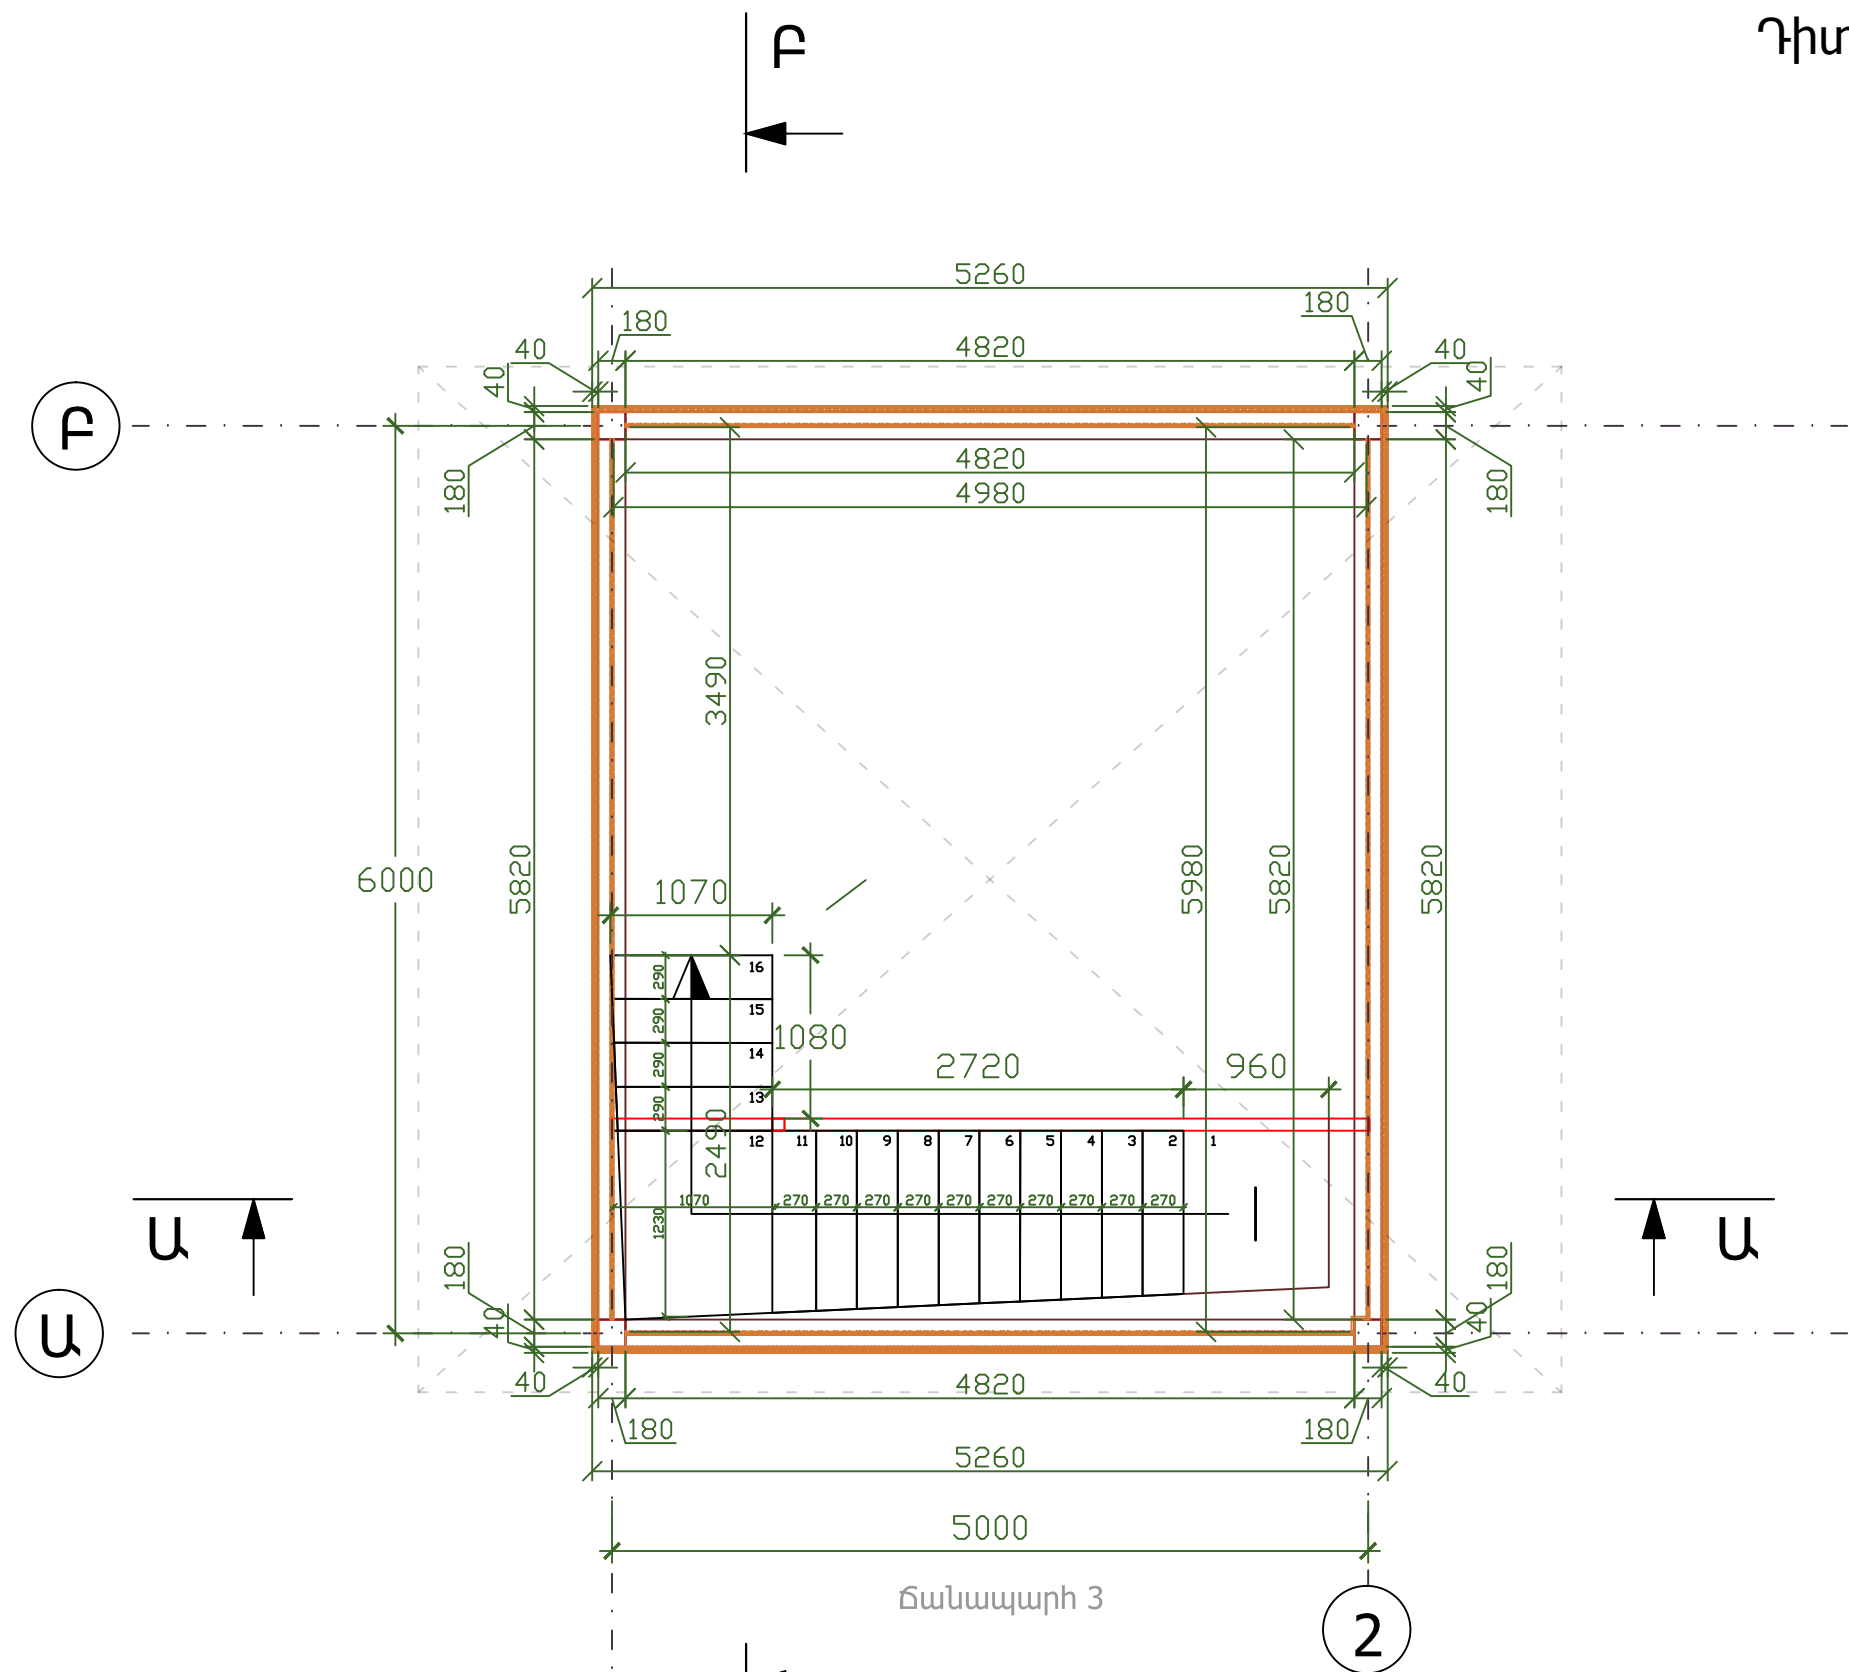

Ա-Ա և Բ-Բ կտրվածքները տես թերթ 29,30

Չափ.մ.	Մաս.թ.	Թերթեր	Փաստ.	Ստորագր.	Ամսաթիվ	Պատվիրատու՝ Երևանի քաղաքապետարան /N ԵՔ-ԲԸՀԱՇՁԲ-16/1		
Ն.Գ.Ճ.		Հ. Հովսեփյան				Երևանի կենդանաբանական այգու Արջերի և գայլերի խոր ազատավանդակի Նախագիծ	Էտապ	Թերթ
Ճարտարապետ		Ա. Օբադյան					ՃՀ	22
Նախագծող		Ն. Սարգսյան				Դիտահարթակի հատակագիծ 2.70 նիշում Մ1:50		