



Դիտահարթակի տանիքի հատակագիծ Մ1:!

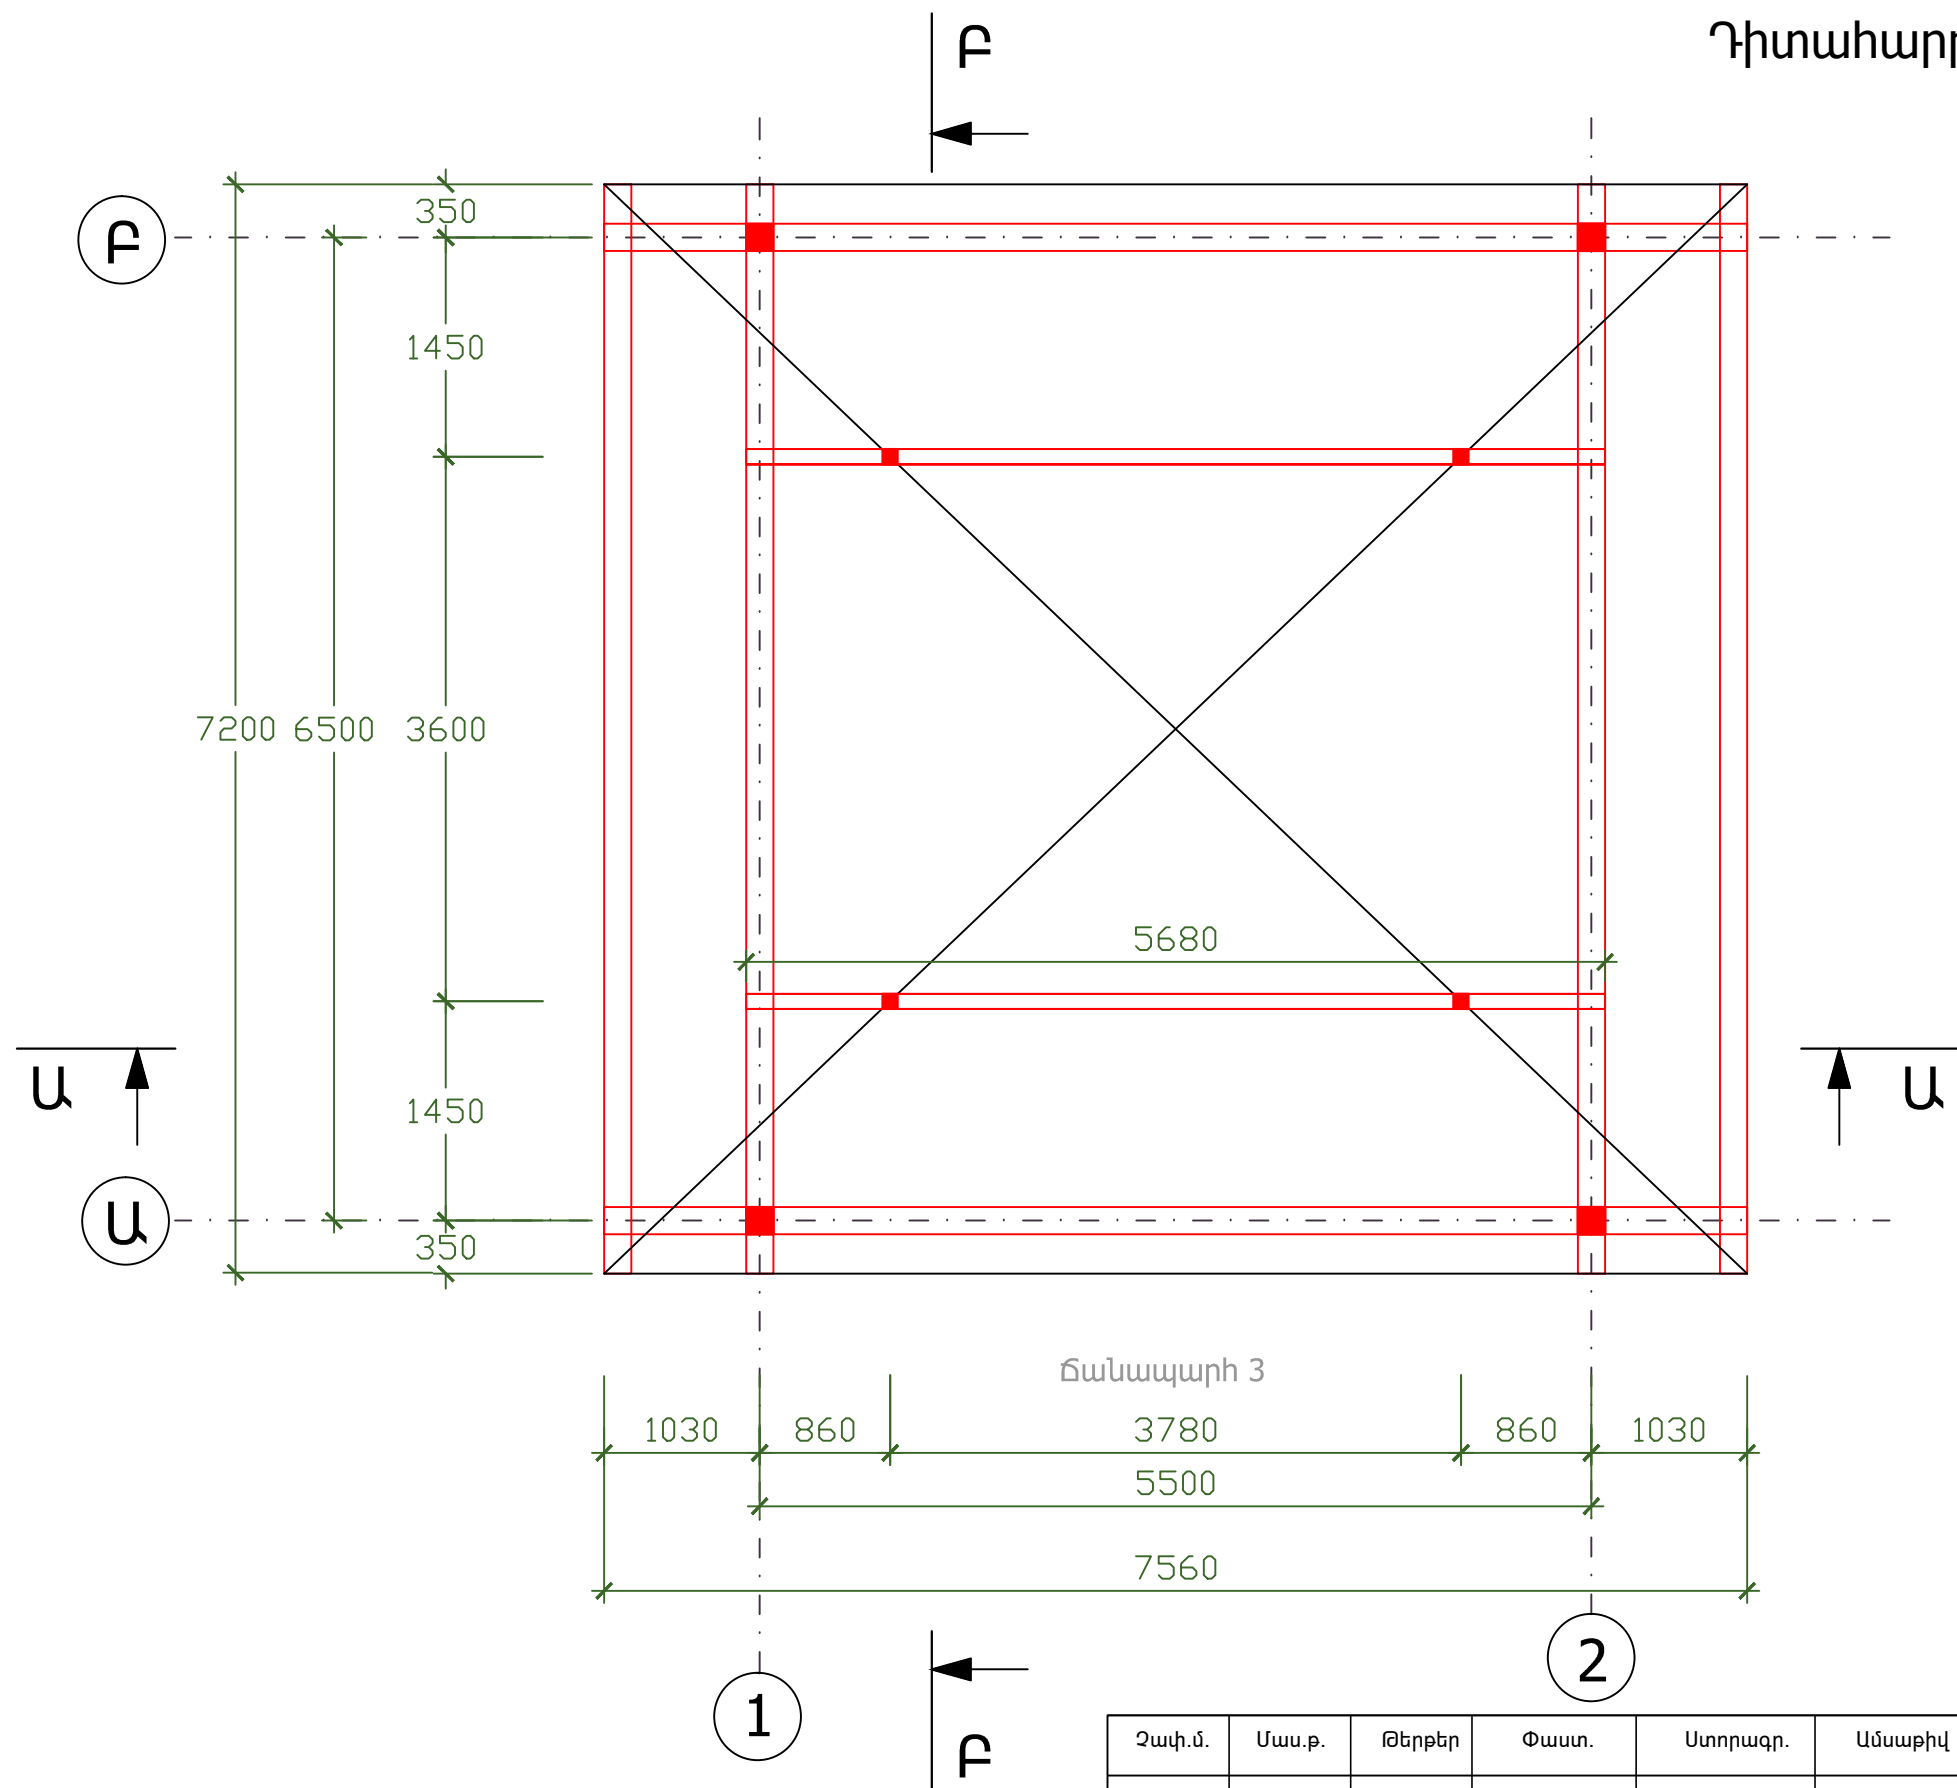

Տանիքի շերտերը տես կտրվաքներ Ա-Ա և Բ-Բ
Ա-Ա և Բ-Բ կտրվածքները տես թերթ 29,30

Չափ.մ.	Մաս.թ.	Թերթեր	Փաստ.	Ստորագր.	Ամսաթիվ	Պատվիրատու՝ Երևանի քաղաքապետարան /N ԵՔ-ԲԸՀԱՇՁԲ-16/1			
Ն.Գ.Ճ.	Հ. Հովսեփյան					Երևանի կենդանաբանական այգու Արջերի և գայլերի նոր ազատականության նախագիծ	Էտապ	Թերթ	Թերթեր
Ճարտարապետ	Ա. Օբադյան						ՃՀ	23	68
Նախագծող	Ն. Սարգսյան					Դիտահարթակի տանիքի հատակագիծ Մ1:50	 <<Սուֆետ>> ՍՊԸ		