



Դիտահարթակի տանիքի հատակագիծ (2) Մ1:5

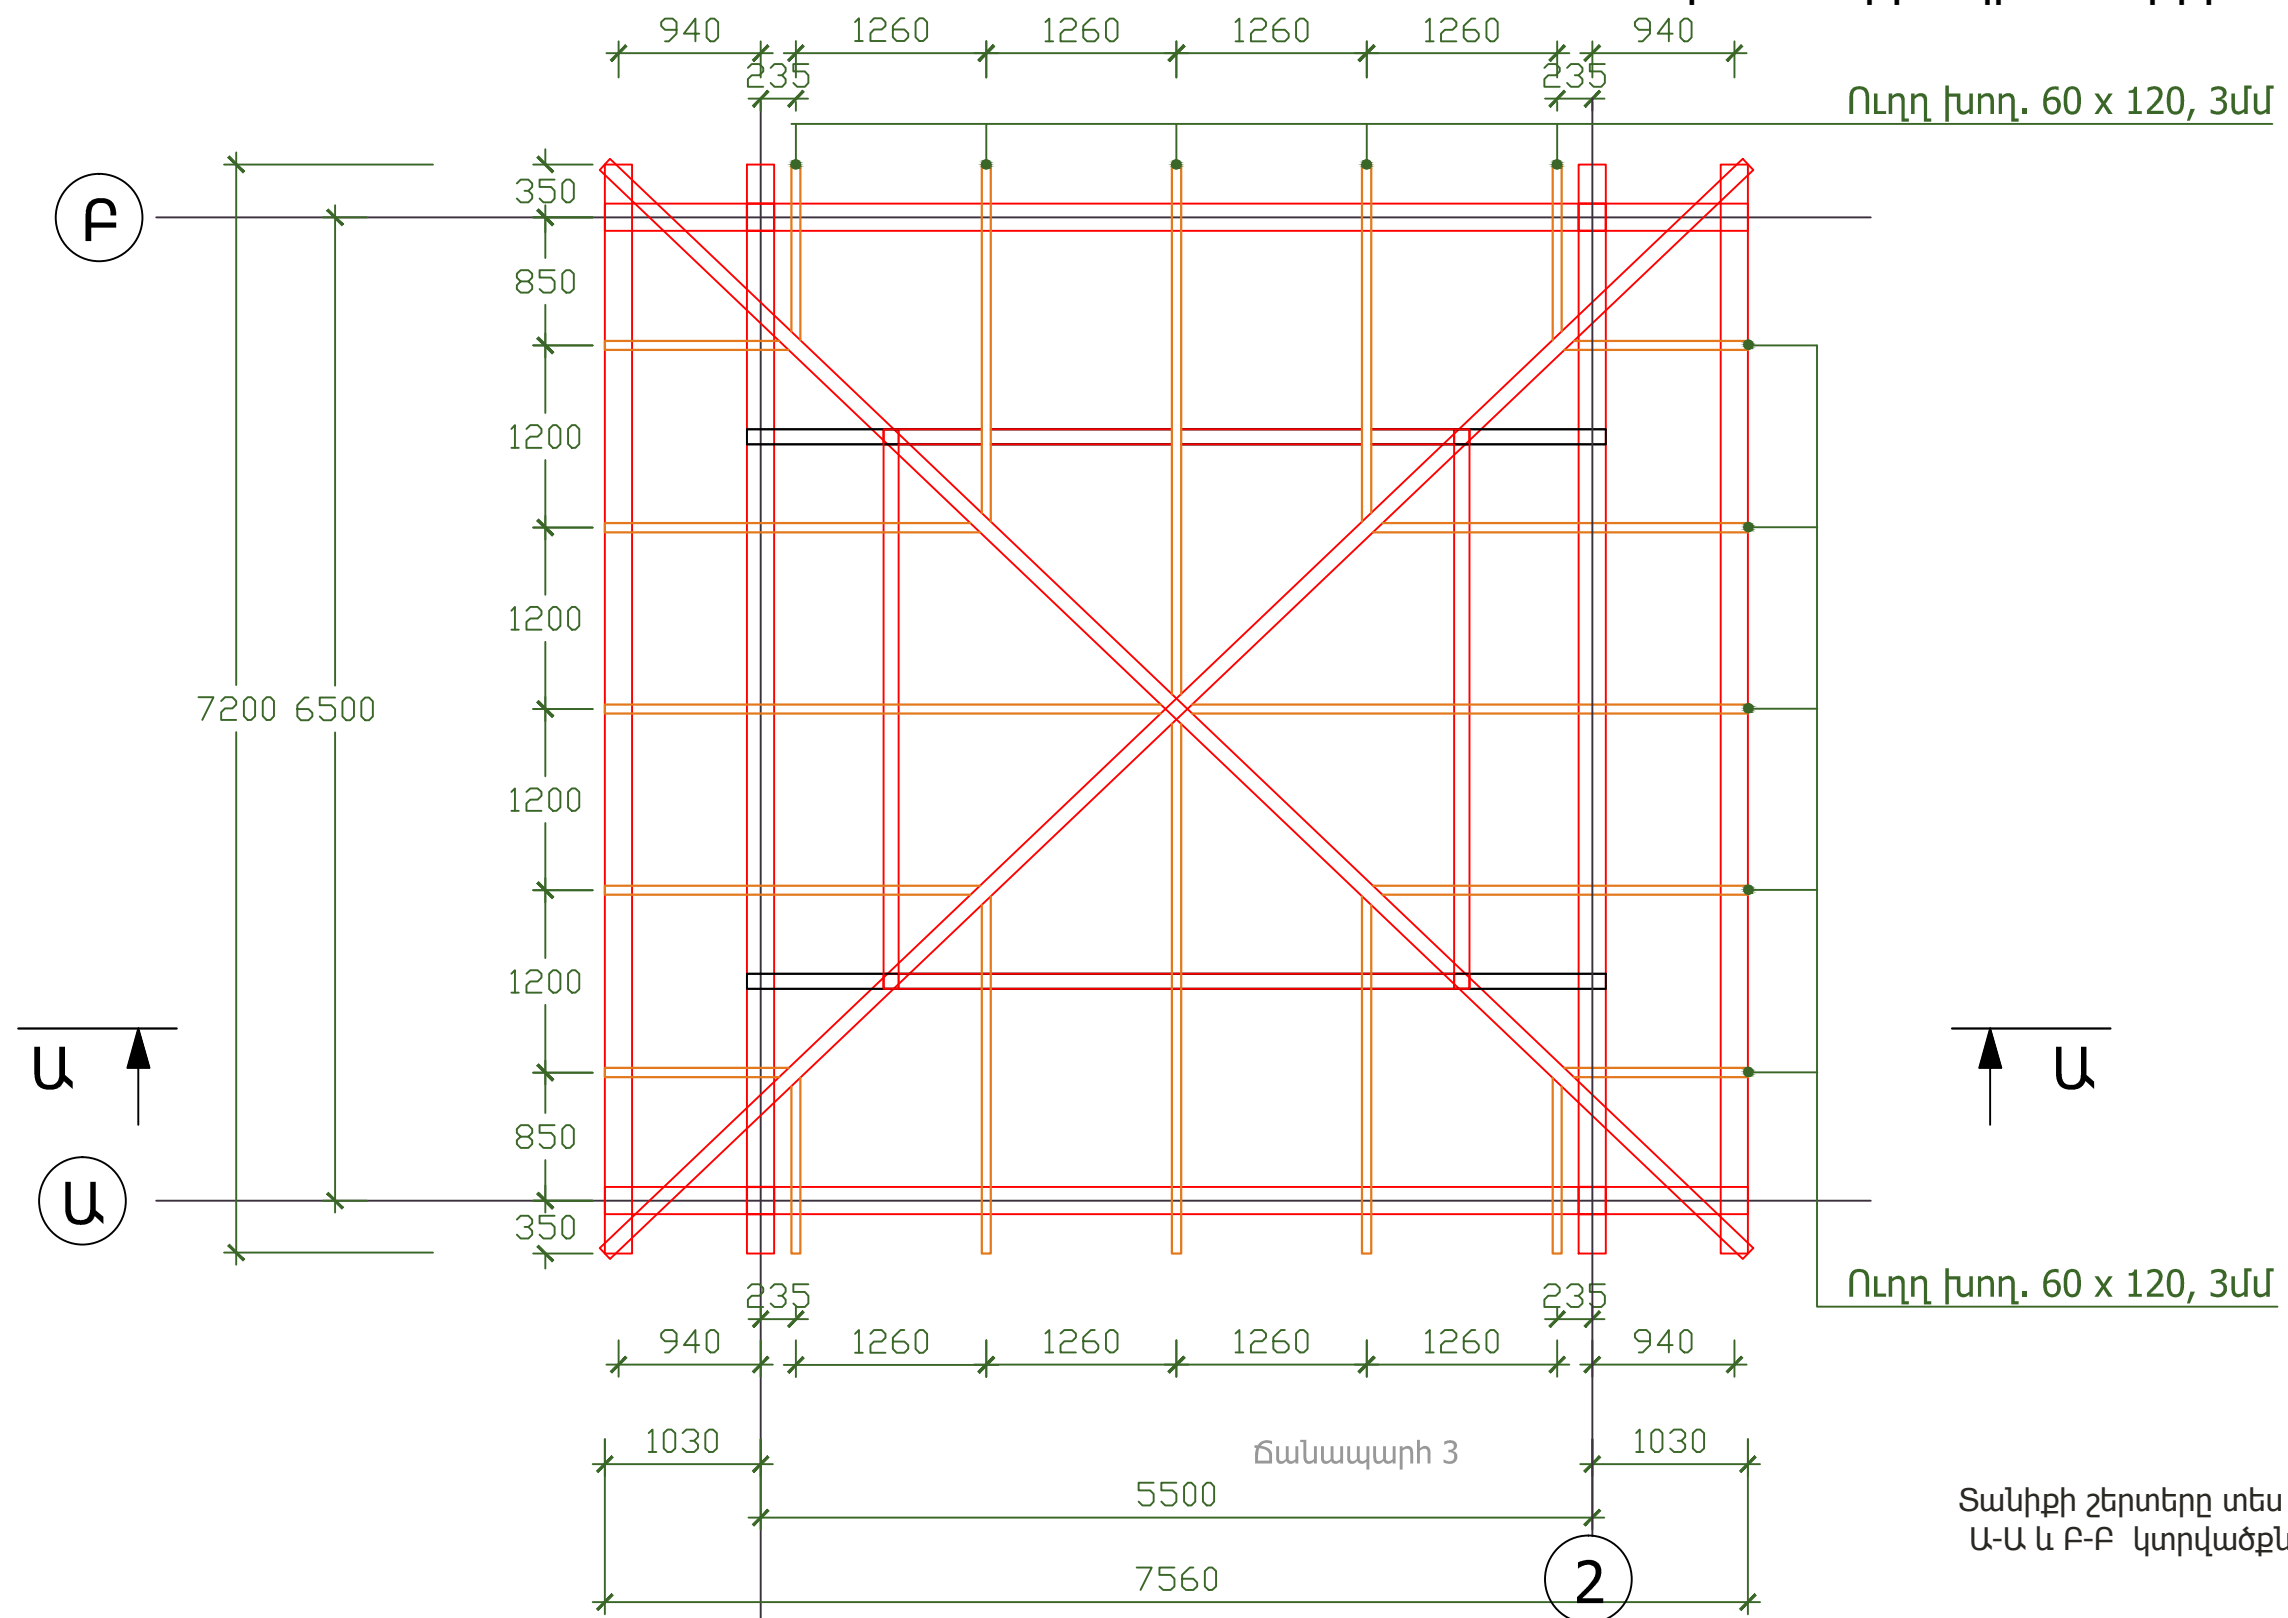

Տանիքի շերտերը տես կտրվաքներ Ա-Ա և Բ-Բ  
Ա-Ա և Բ-Բ կտրվածքները տես թերթ 29.30

Չափ.մ.	Մաս.թ.	Թերթեր	Փաստ.	Ստորագր.	Ամսաթիվ	Պատվիրատու՝ Երևանի քաղաքապետարան /N ԵՔ-ԲԸՀԱՇՁԲ-16/1		
Ն.Գ.Ճ.		Հ. Հովսեփյան				Երևանի կենդանաբանական այգու Արջերի և գայլերի նոր ազատականության նախագիծ	Էտապ	Թերթ
Ճարտարապետ		Ա. Օբազյան					ՃՀ	24
Նախագծող		Ն. Սարգսյան				Դիտահարթակի տանիքի հատակագիծ (2) Մ1:50	 <<Սուֆետ>> ՍՊԸ	