



Դիտահարթակի ճակատ  
2-1 առանցքներով Մ1:5

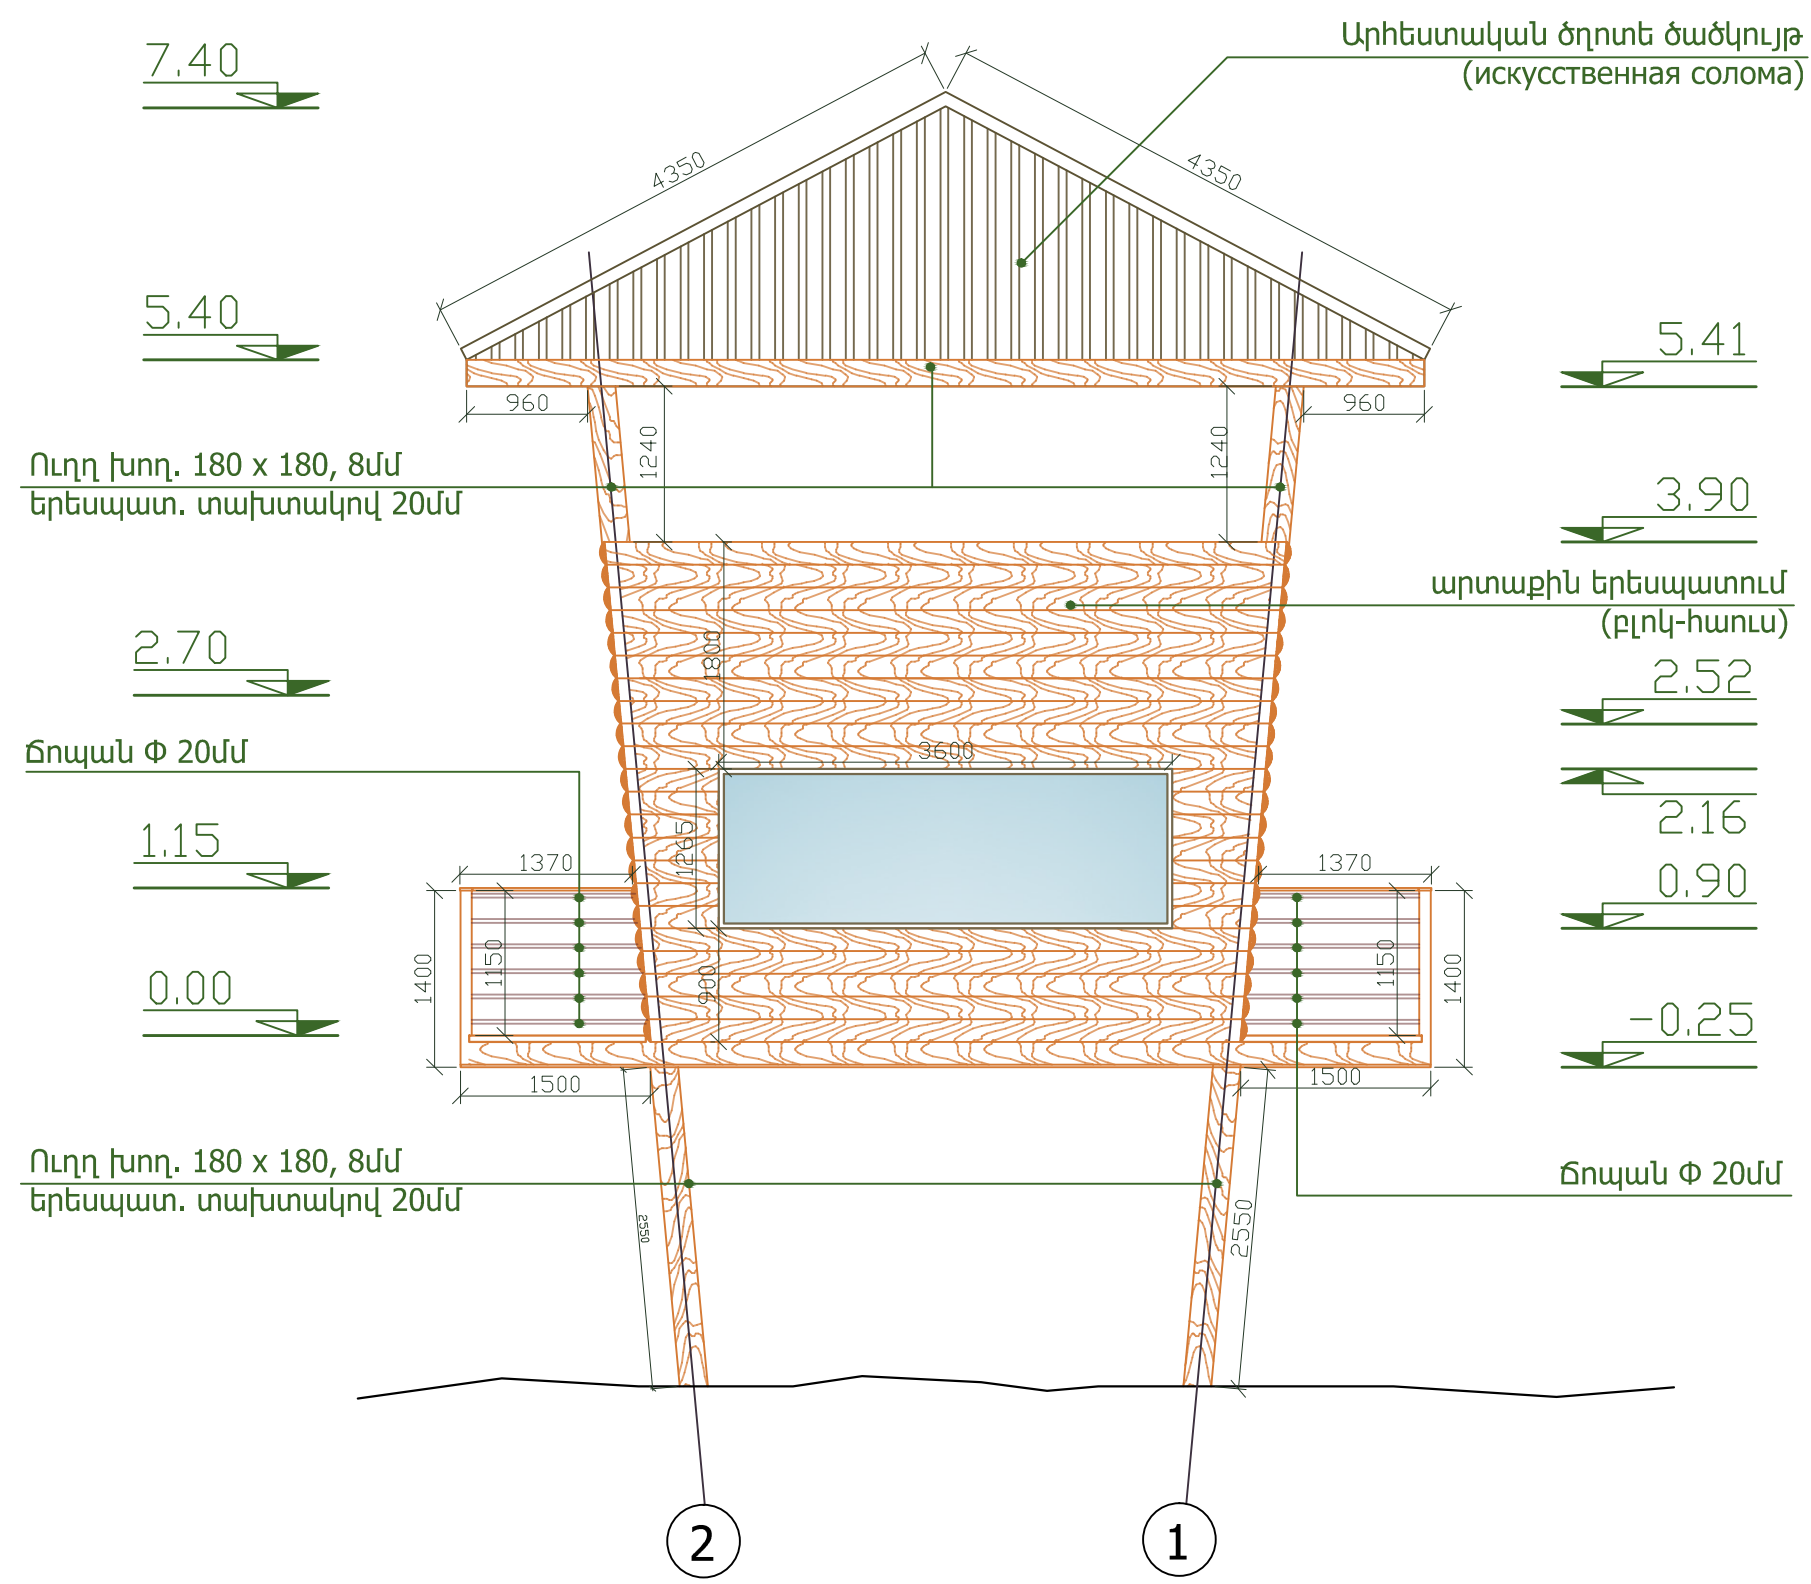

Չափ.մ.	Մաս.ք.	Թերթեր	Փաստ.	Ստորագր.	Ամսաթիվ	Պատվիրատու՝ Երևանի քաղաքապետարան /N ԵՔ-ԲԸՀԱՇՁԲ-16/1		
Ն.Գ.Ը.		Հ. Հովսեփյան				Երևանի կենդանաբանական այգու Արջերի և գայլերի նոր ազատականության նախագիծ	Էտապ	Թերթ
Ճարտարապետ		Ա. Օբազյան					ՃՀ	26
Նախագծող		Ն. Սարգսյան				Դիտահարթակի ճակատ 2-1 առանցքներով Մ1:50	 <<Սուֆետ>> ՍՊԸ	