Կտրվածք Բ-Բ Մ1:50

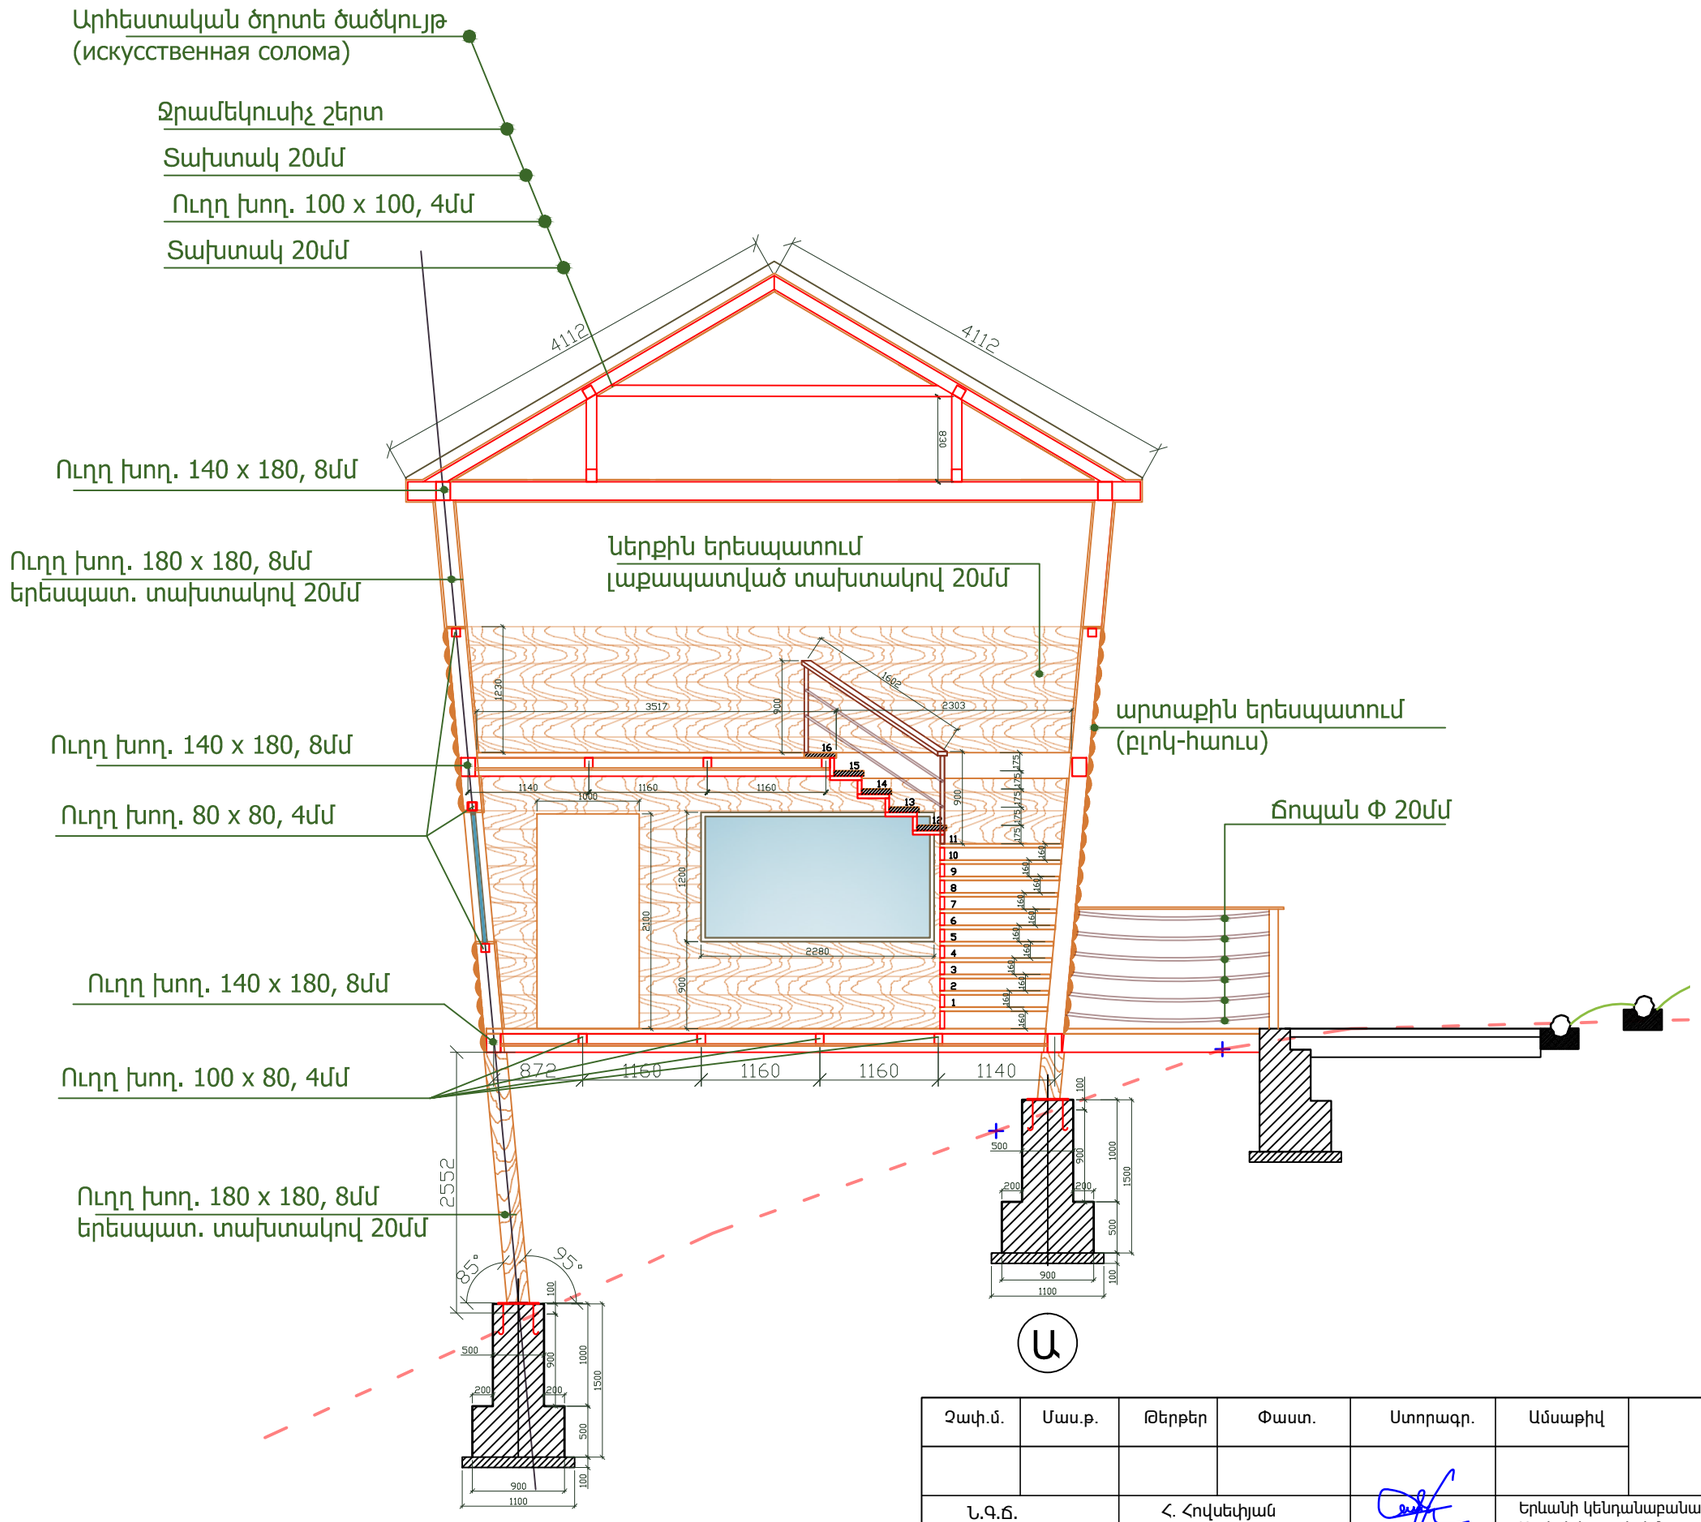

Չափ.մ.	Մաս.թ.	Թերթեր	Փաստ.	Ստորագր.	Ամսաթիվ	Պատվիրատու՝ Երևանի քաղաքապետարան /N ԵՔ-ԲՀՀԱԾՁԲ-16/1			
Ն.Գ.Ճ.		Հ. Հովսեփյան				Երևանի կենդանաբանական այգու Արջերի և գայլերի նոր ազատավանդակի նախագիծ	էտապ	Թերթ	Թերթեր
Ճարտարապետ		Ա. Օբազյան					ՃՇ	30	68
Նախագծող		Ն. Սարդարյան				Կտրվածք Բ-Բ Մ1:50	<<Սուֆետ>> ՍՊԸ		