Աստիճանների և հարթակի չափադրման հատակագիծ
Մ1:10

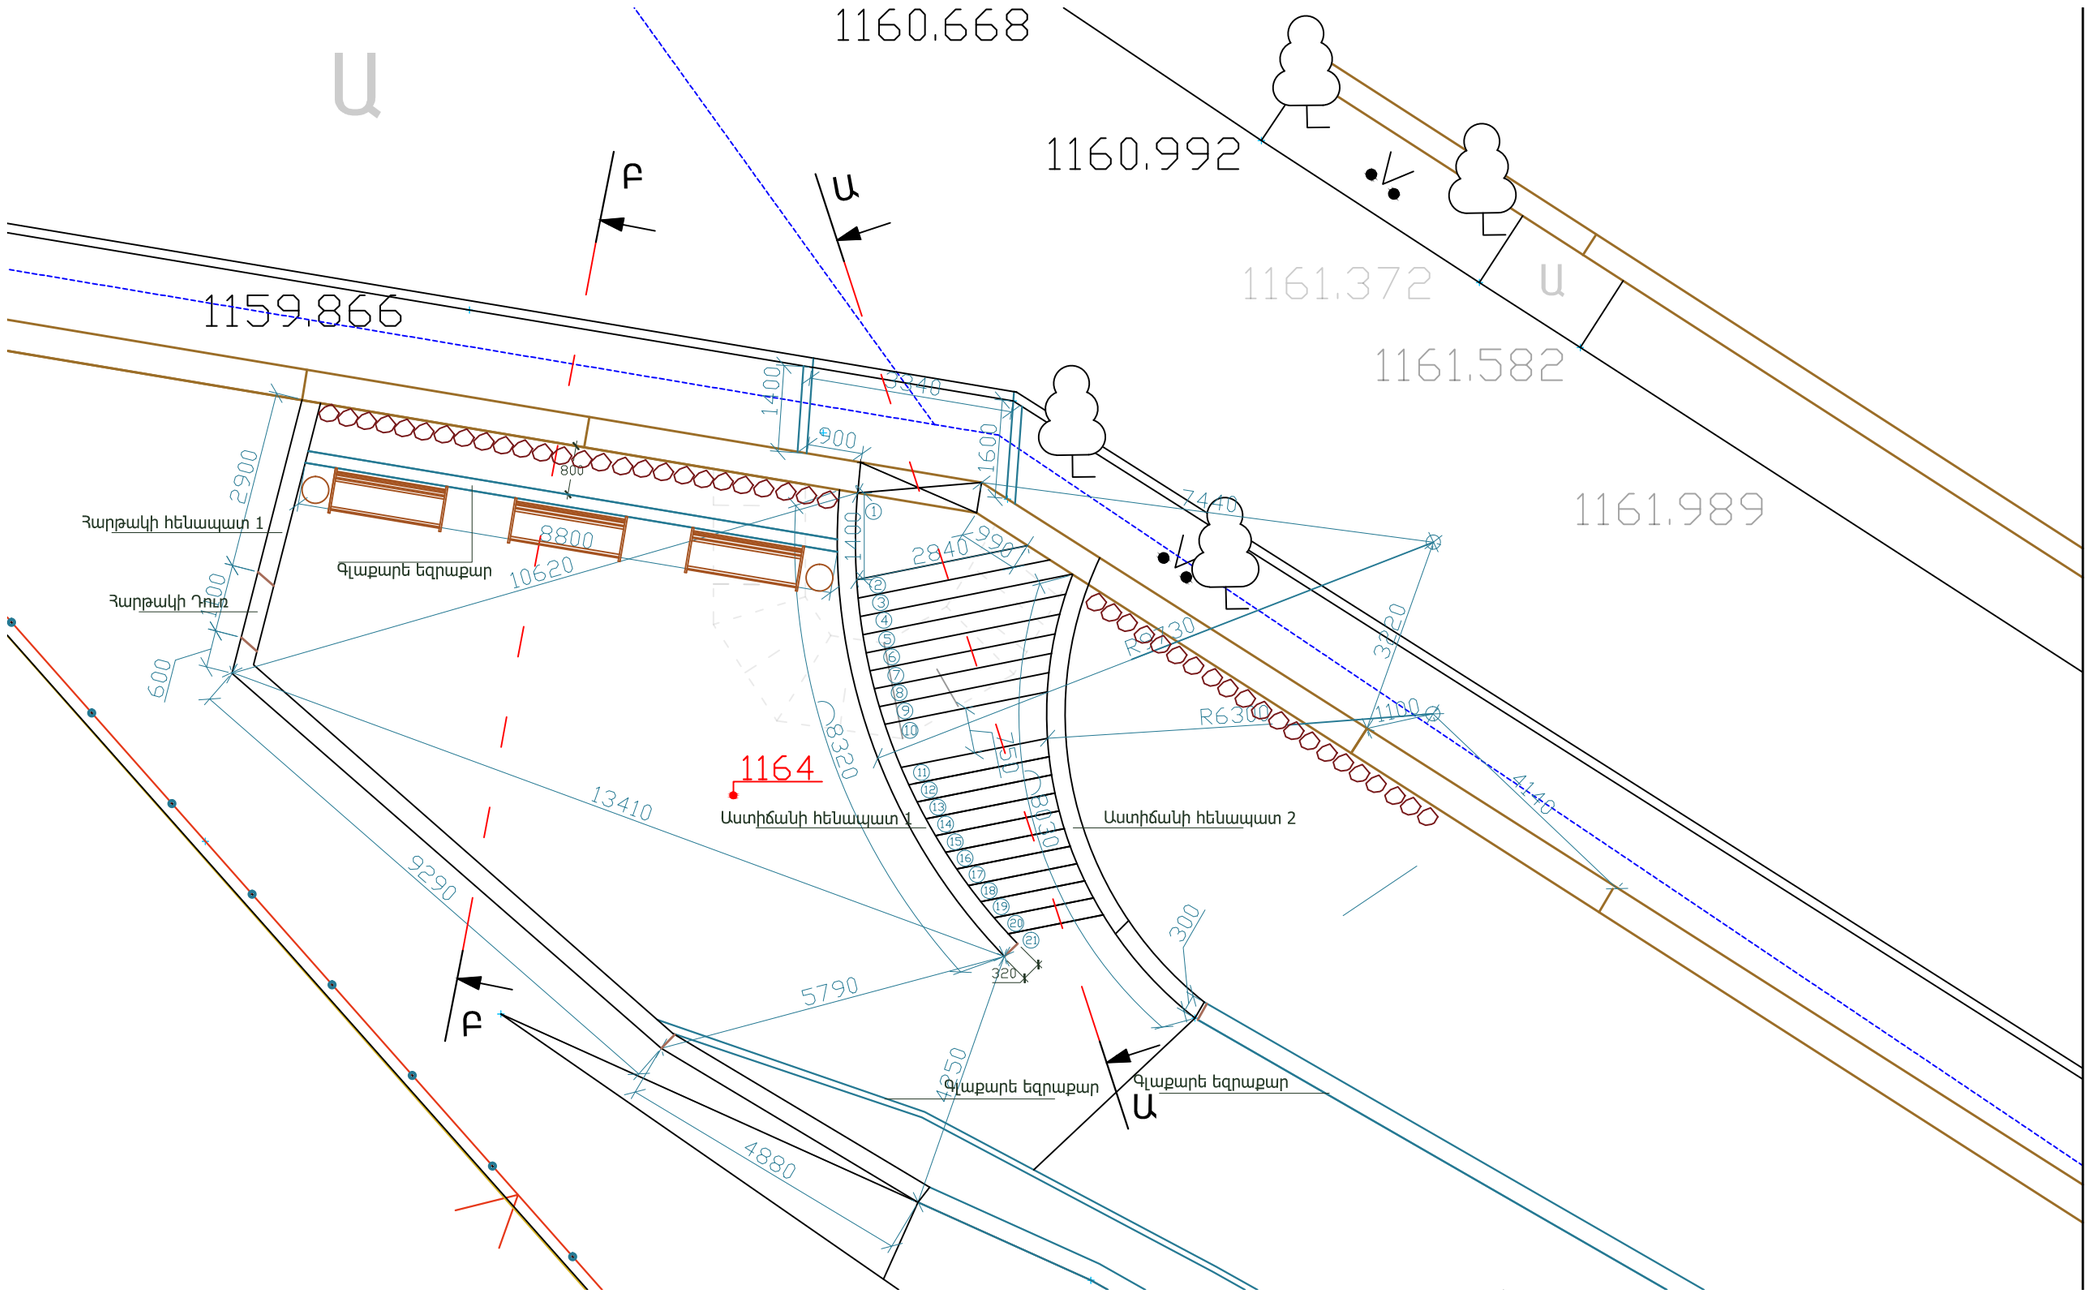

Չափ.մ.	Մաս.թ.	Թերթեր	Փաստ.	Ստորագր.	Ամսաթիվ	Պատվիրատու՝ Երևանի քաղաքապետարան /N ԵՔ-ԲԸՀԱԾՁԲ-16/1		
Ն.Գ.Ճ.		Հ. Հովսեփյան			Երևանի կենդանաբանական այգու Արջերի և գայլերի նոր ազատավանդակի նախագիծ	Էտապ	Թերթ	Թերթեր
Ճարտարապետ		Ա. Օբազյան				ՃՇ	31	68
Նախագծող		Ն. Սարդարյան			Աստիճանների և հարթակի չափադրման հատակագիծ Մ1:100	<<Սուֆետ>> ՍՊԸ		