Հարթակի ծածկի հատակագիծ Մ1:100

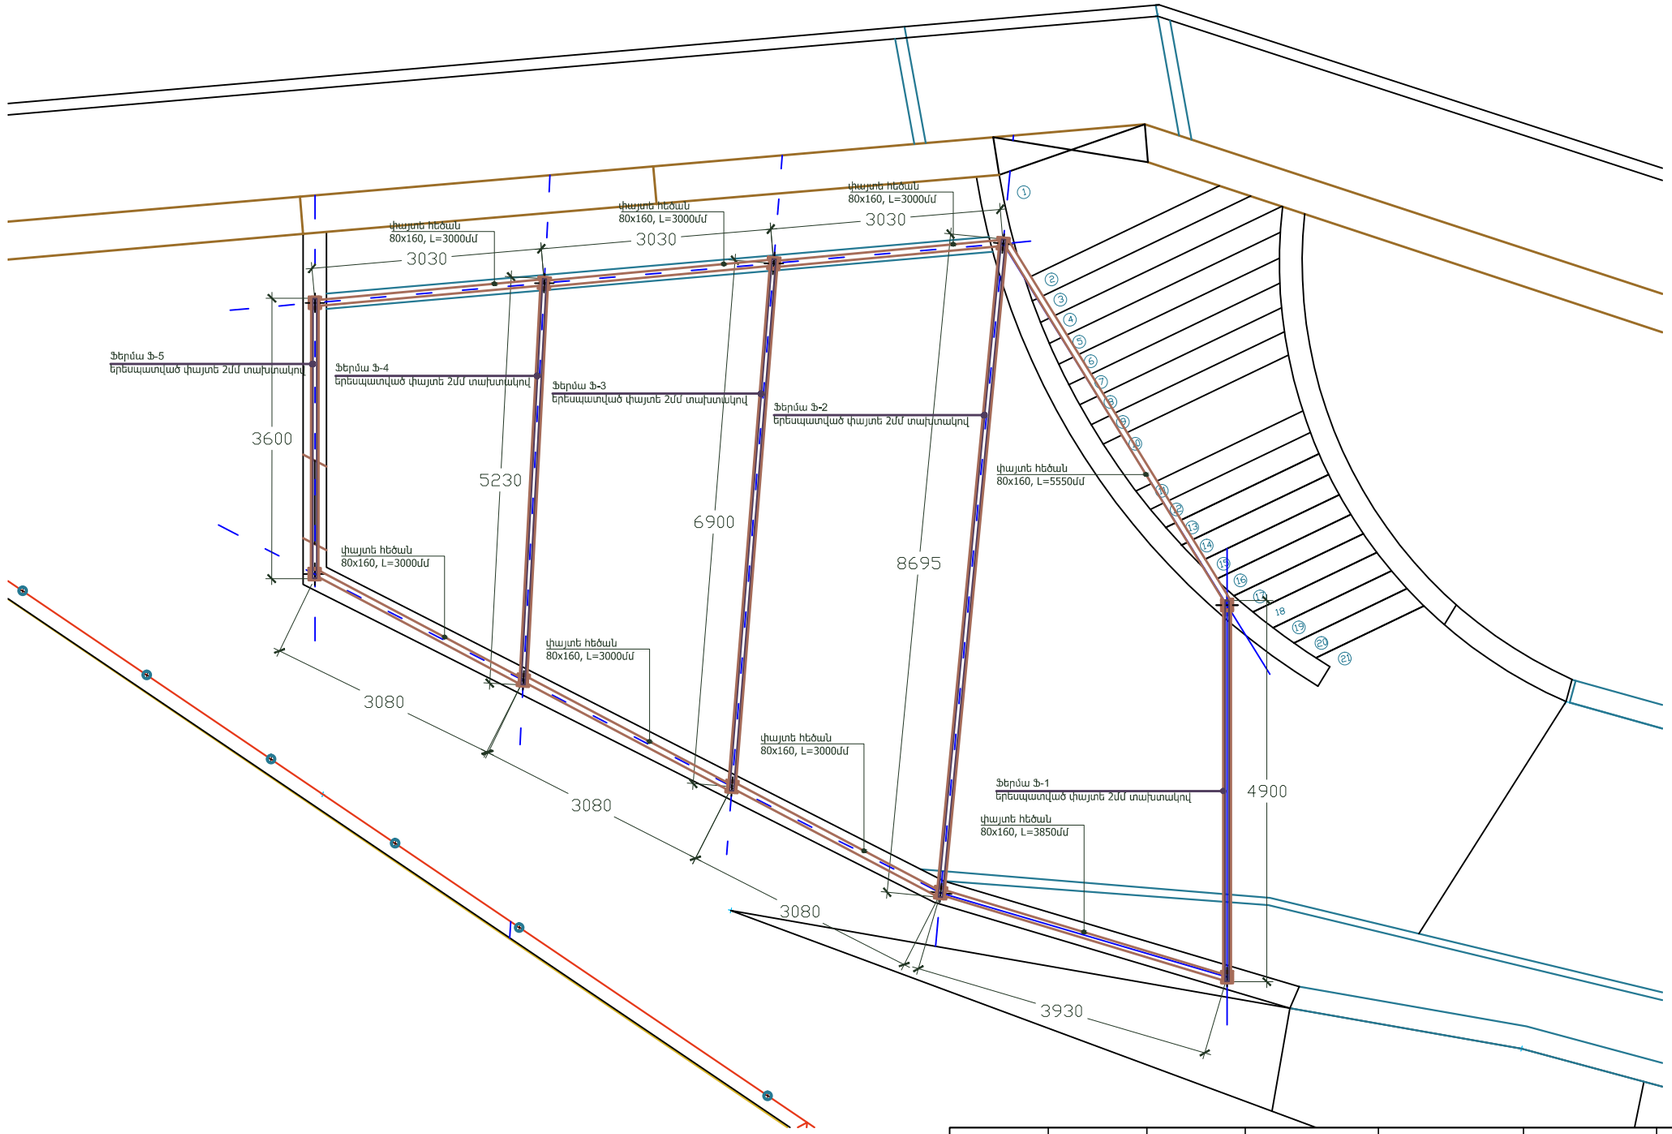

Չափ.մ.	Մաս.թ.	Թերթեր	Փաստ.	Ստորագր.	Ամսաթիվ

Պատվիրատու՝
Երևանի քաղաքապետարան /N ԵՔ-ԲԸՀԱՇՁԲ-16/1

Ն.Գ.Ճ.	Հ. Հովսեփյան	
Ճարտարապետ	Ա. Օբազյան	
Նախագծող	Ն. Սարդարյան	

Երևանի կենդանաբանական այգու
Արջերի և գայլերի նոր ազատավանդակի
նախագիծ

Էտապ	Թերթ	Թերթեր
ՃՇ	33	68

Հարթակի ծածկի հատակագիծ Մ1:100

<<Սուֆետ>> ՍՊԸ