



Հարթակի ծածկի (Փայտե պերգոլաների)
հատակագիծ Մ1:100

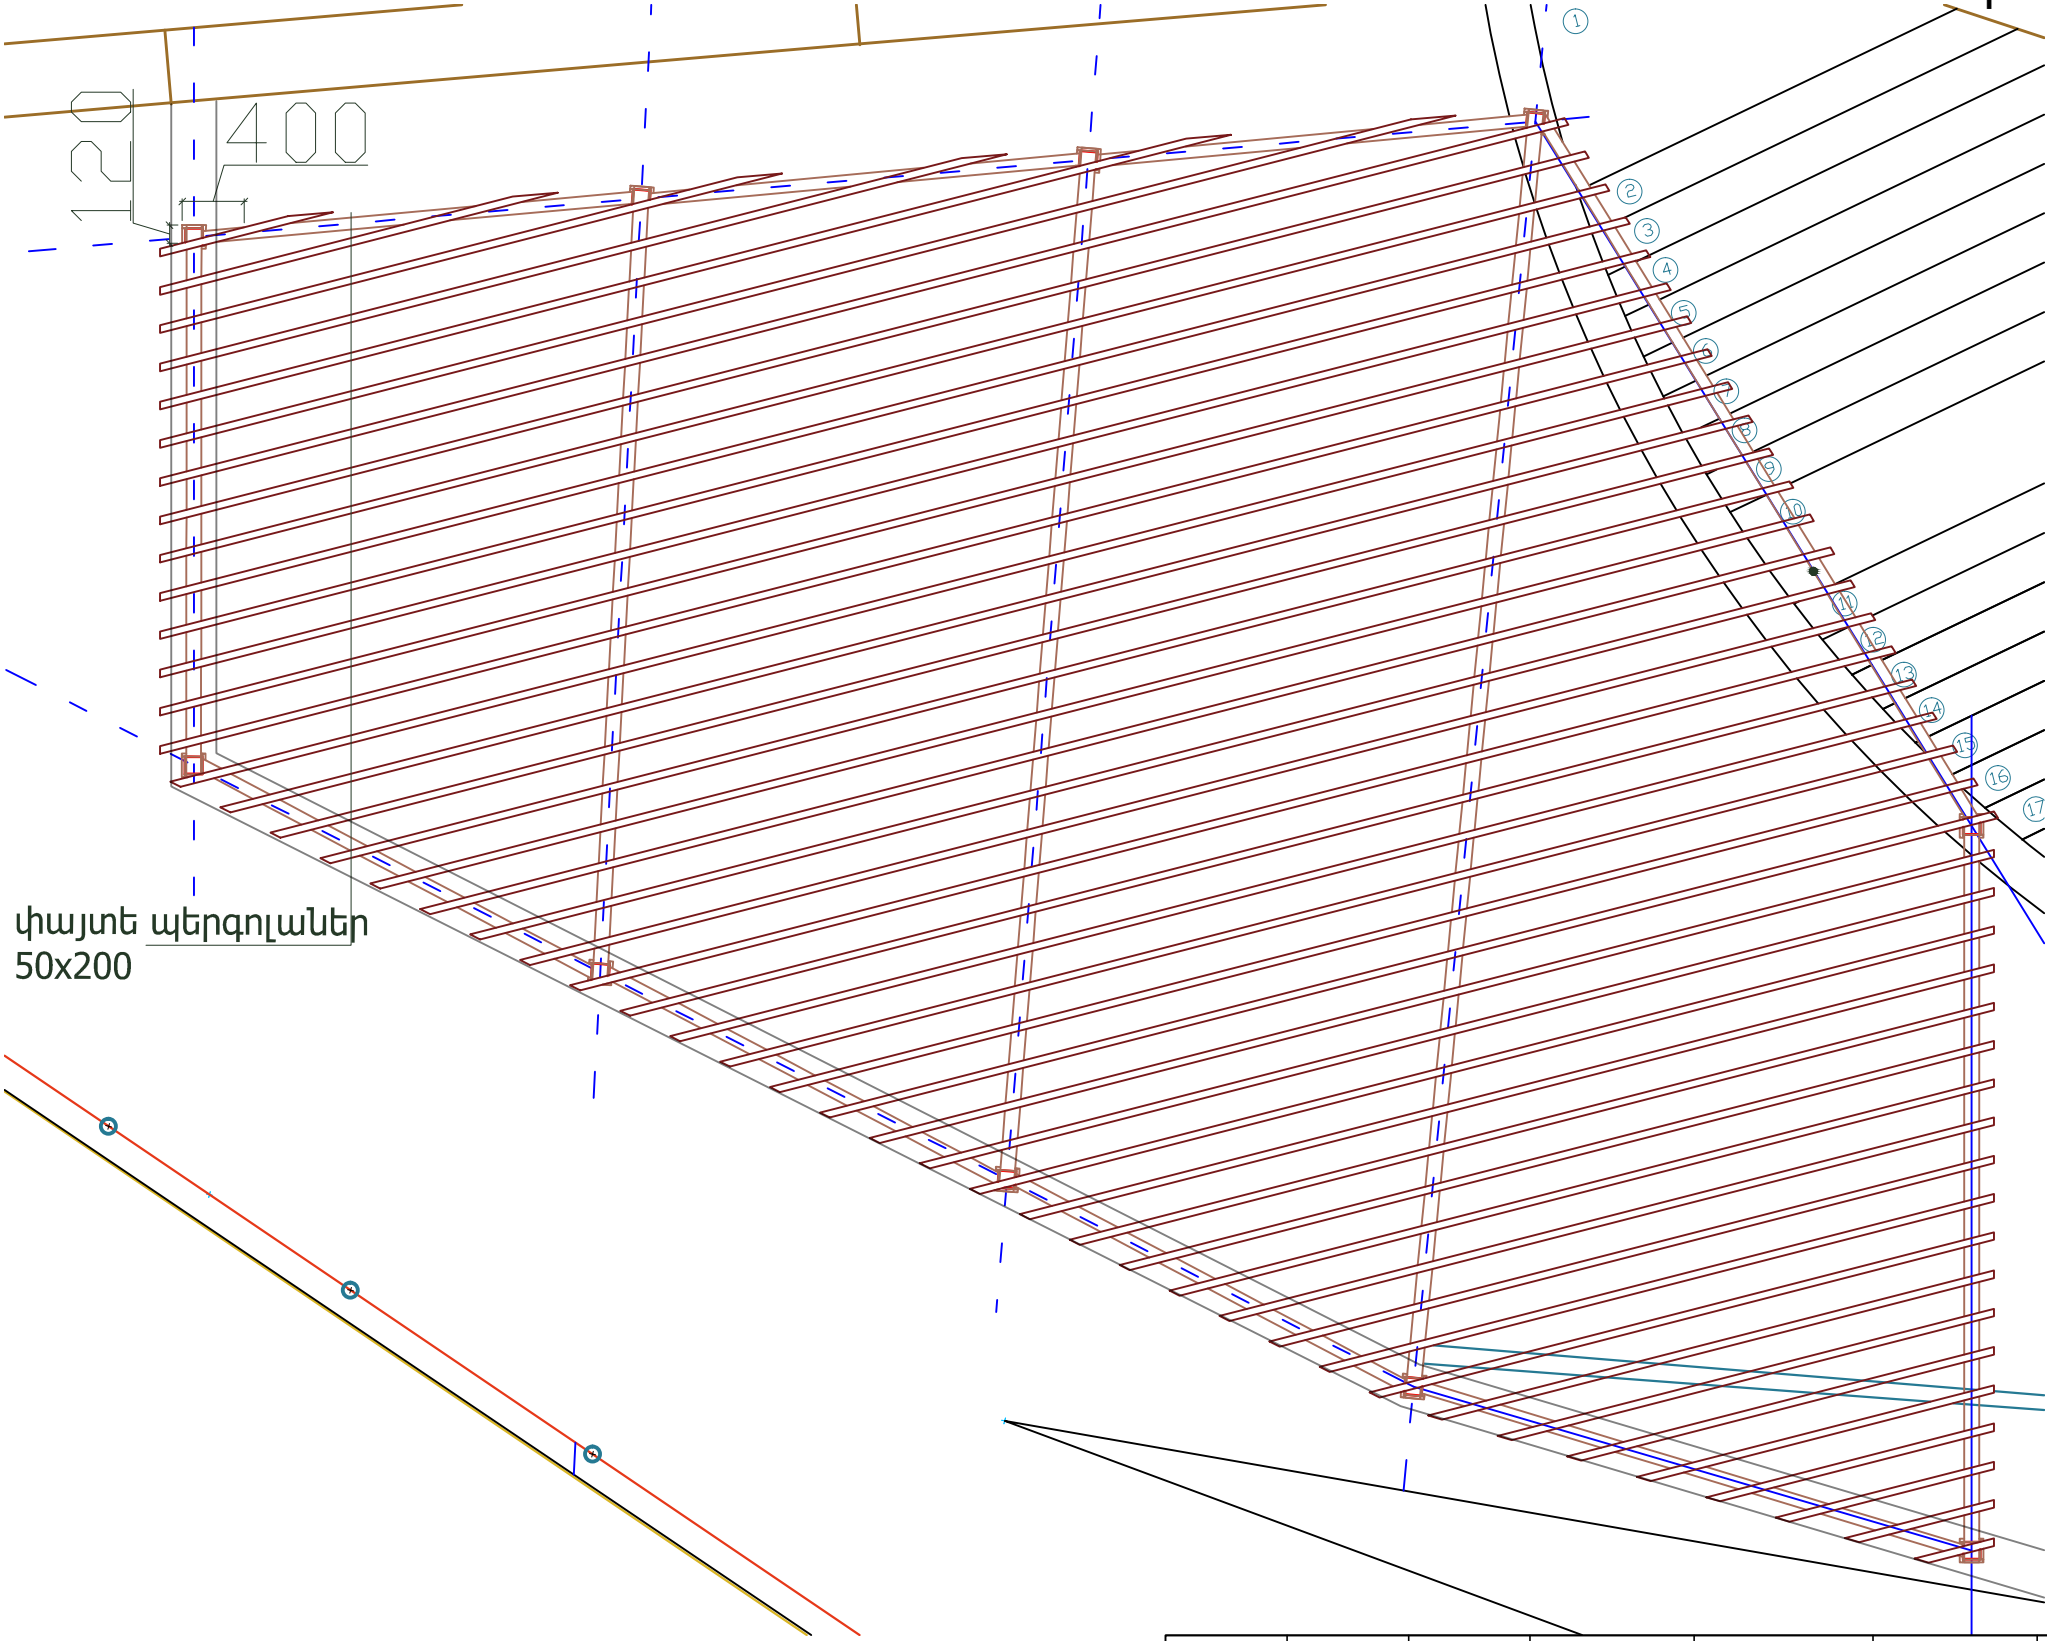

փայտե պերգոլաներ
50x200

Շանութություն
Պերգոլաների կցուկները լինեն ֆերմաների վրա

Չափ.մ.	Մաս.թ.	Թերթեր	Փաստ.	Ստորագր.	Ամսաթիվ	Պատվիրատու՝ Երևանի քաղաքապետարան /N ԵՔ-ԲԸՀԱՇՁԲ-16/1			
Ն.Գ.Ը.		Հ. Հովսեփյան				Երևանի կենդանաբանական այգու Արջերի և գայլերի նոր ազատականդակի նախագիծ	Էտապ	Թերթ	Թերթեր
Ճարտարապետ		Ա. Օբազյան					ԵՇ	34	68
Նախագծող		Ն. Սարգսյան				Հարթակի ծածկի (Փայտե պերգոլաների) հատակագիծ Մ1:100	 <<Սուֆետ>> ՍՊԸ		