Հարթակի տեսք ներսի կողմից Մ1:50

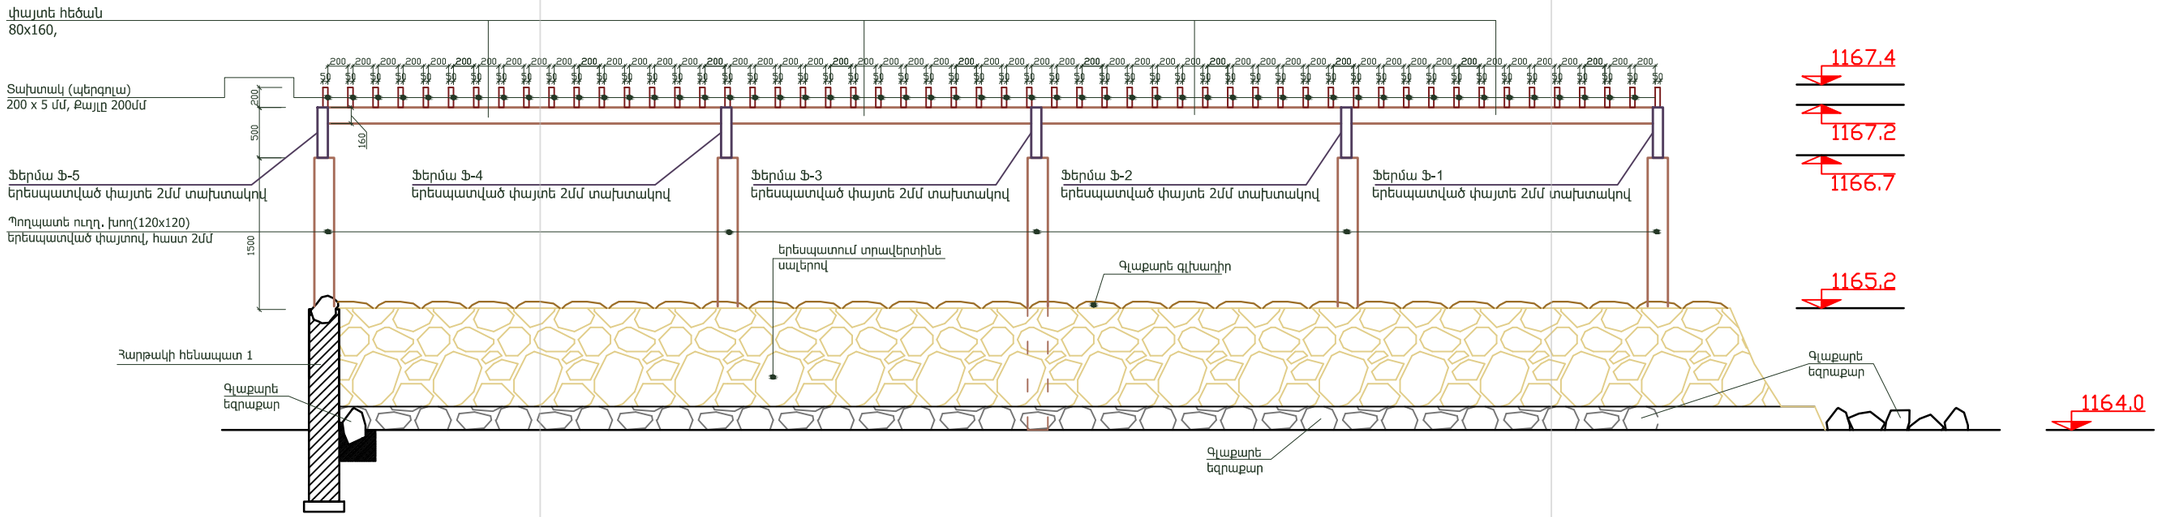

Չափ.մ.	Մաս.թ.	Թերթեր	Փաստ.	Ստորագր.	Ամսաթիվ	Պատվիրատու՝ Երևանի քաղաքապետարան /N ԵՔ-ԲԸՀԱՇՁԲ-16/			
ՆԳՃ		Հ. Հովսեփյան				Երևանի կենդանաբանական այգու Աղջերի և գայլերի նոր ազատավանդակի նախագիծ	Էտապ	Թերթ	Թերթեր
Ճարտարապետ		Ա. Օբազյան					ԳՇ	37	68
Նախագծող		Ն. Սարդարյան				Հարթակի տեսք ներսի կողմից Մ1:50	<<Սուֆետ>> ՍՊԸ		