



Արջերի որջի Հատակների և դռների  
մակնիշավորման հատակագիծ  
Մ1:100

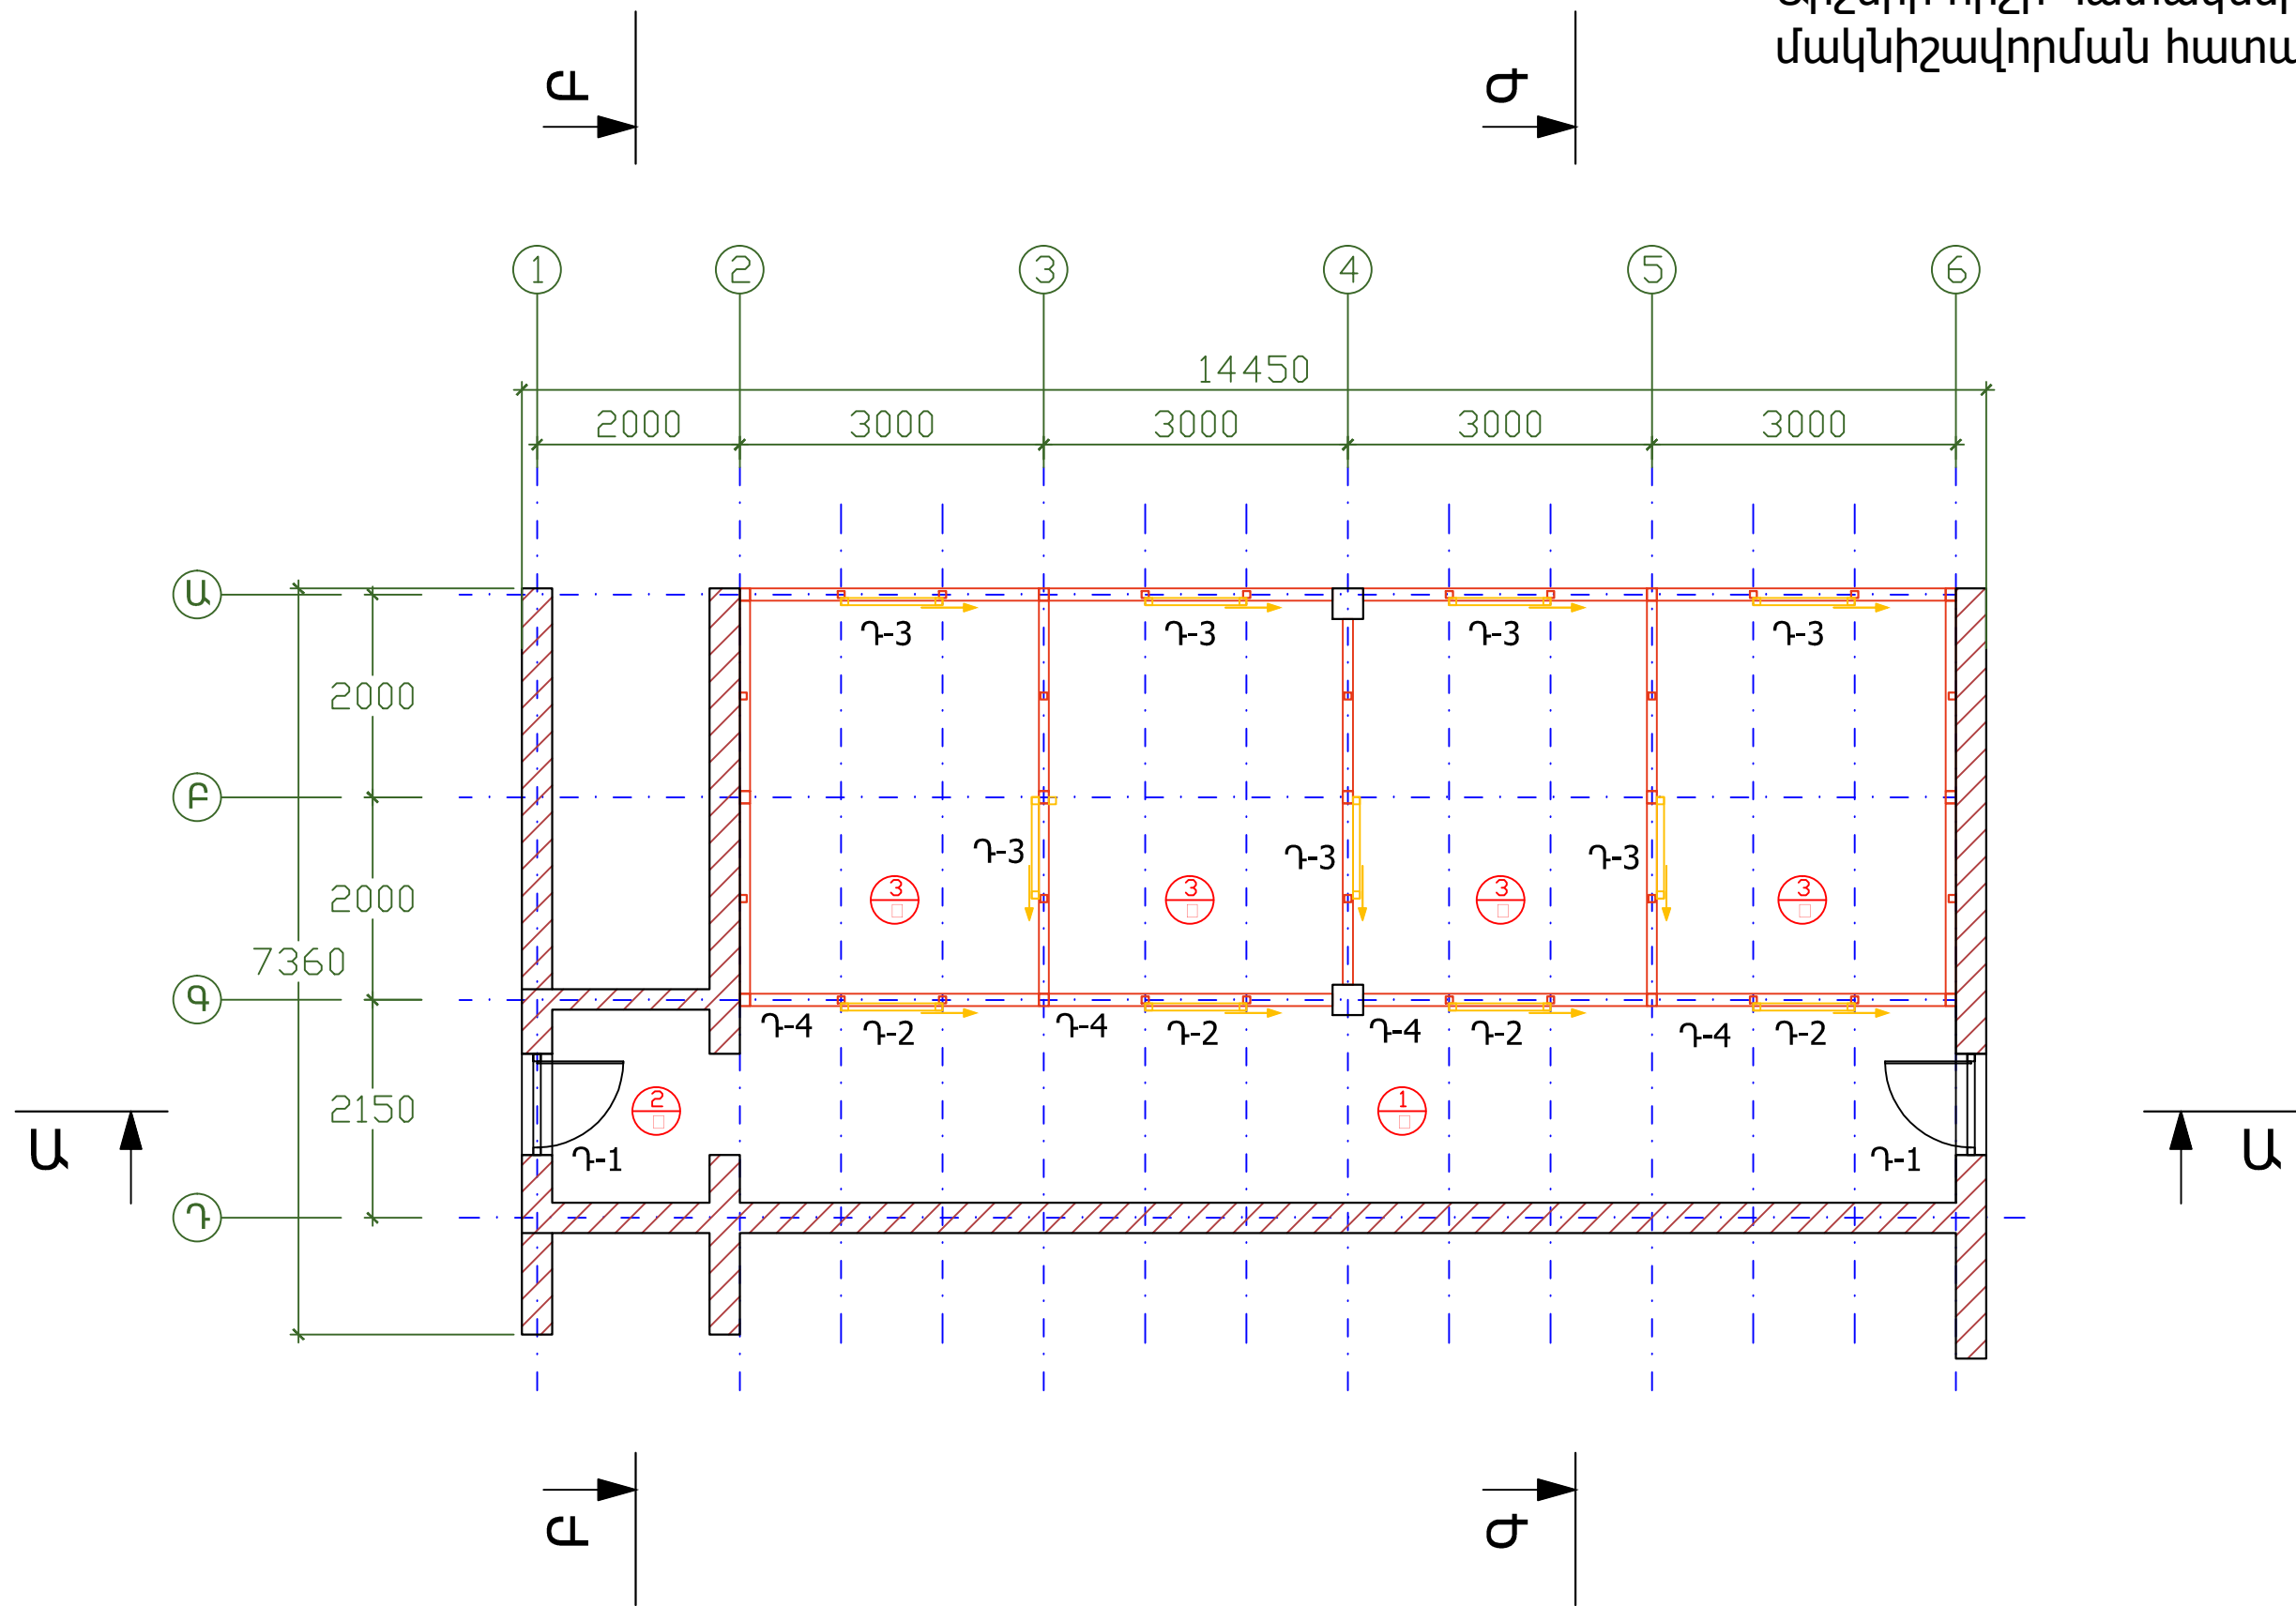

- 1 Սենյակի համարը
- 2 Հատակի տեսակը

Նշ.	Անվանում	Հաստ.
Բ	Բետոն	200մմ

Չափ.մ.	Մաս.թ.	Թերթեր	Փաստ.	Ստորագր.	Ամսաթիվ	Պատվիրատու՝ Երևանի քաղաքապետարան /N ԵՔ-ԲՀՀԱՇՁԲ-16/1			
Ն.Գ.Ը.		Հ. Հովսեփյան				Երևանի կենդանաբանական այգու Արջերի և գայլերի խոր ազատավանդակի Նախագիծ	Էտապ	Թերթ	Թերթեր
Ճարտարապետ		Ա. Օրբայան					ԵՇ	40	68
Նախագծող		Ն. Սարգսյան				Արջերի որջի Հատակների և դռների մակնիշավորման հատակագիծ Մ1:100	 <<Սուֆետ>> ՍՊԸ		