


Արջերի որջի ճակատ 6-1 առանցքներով

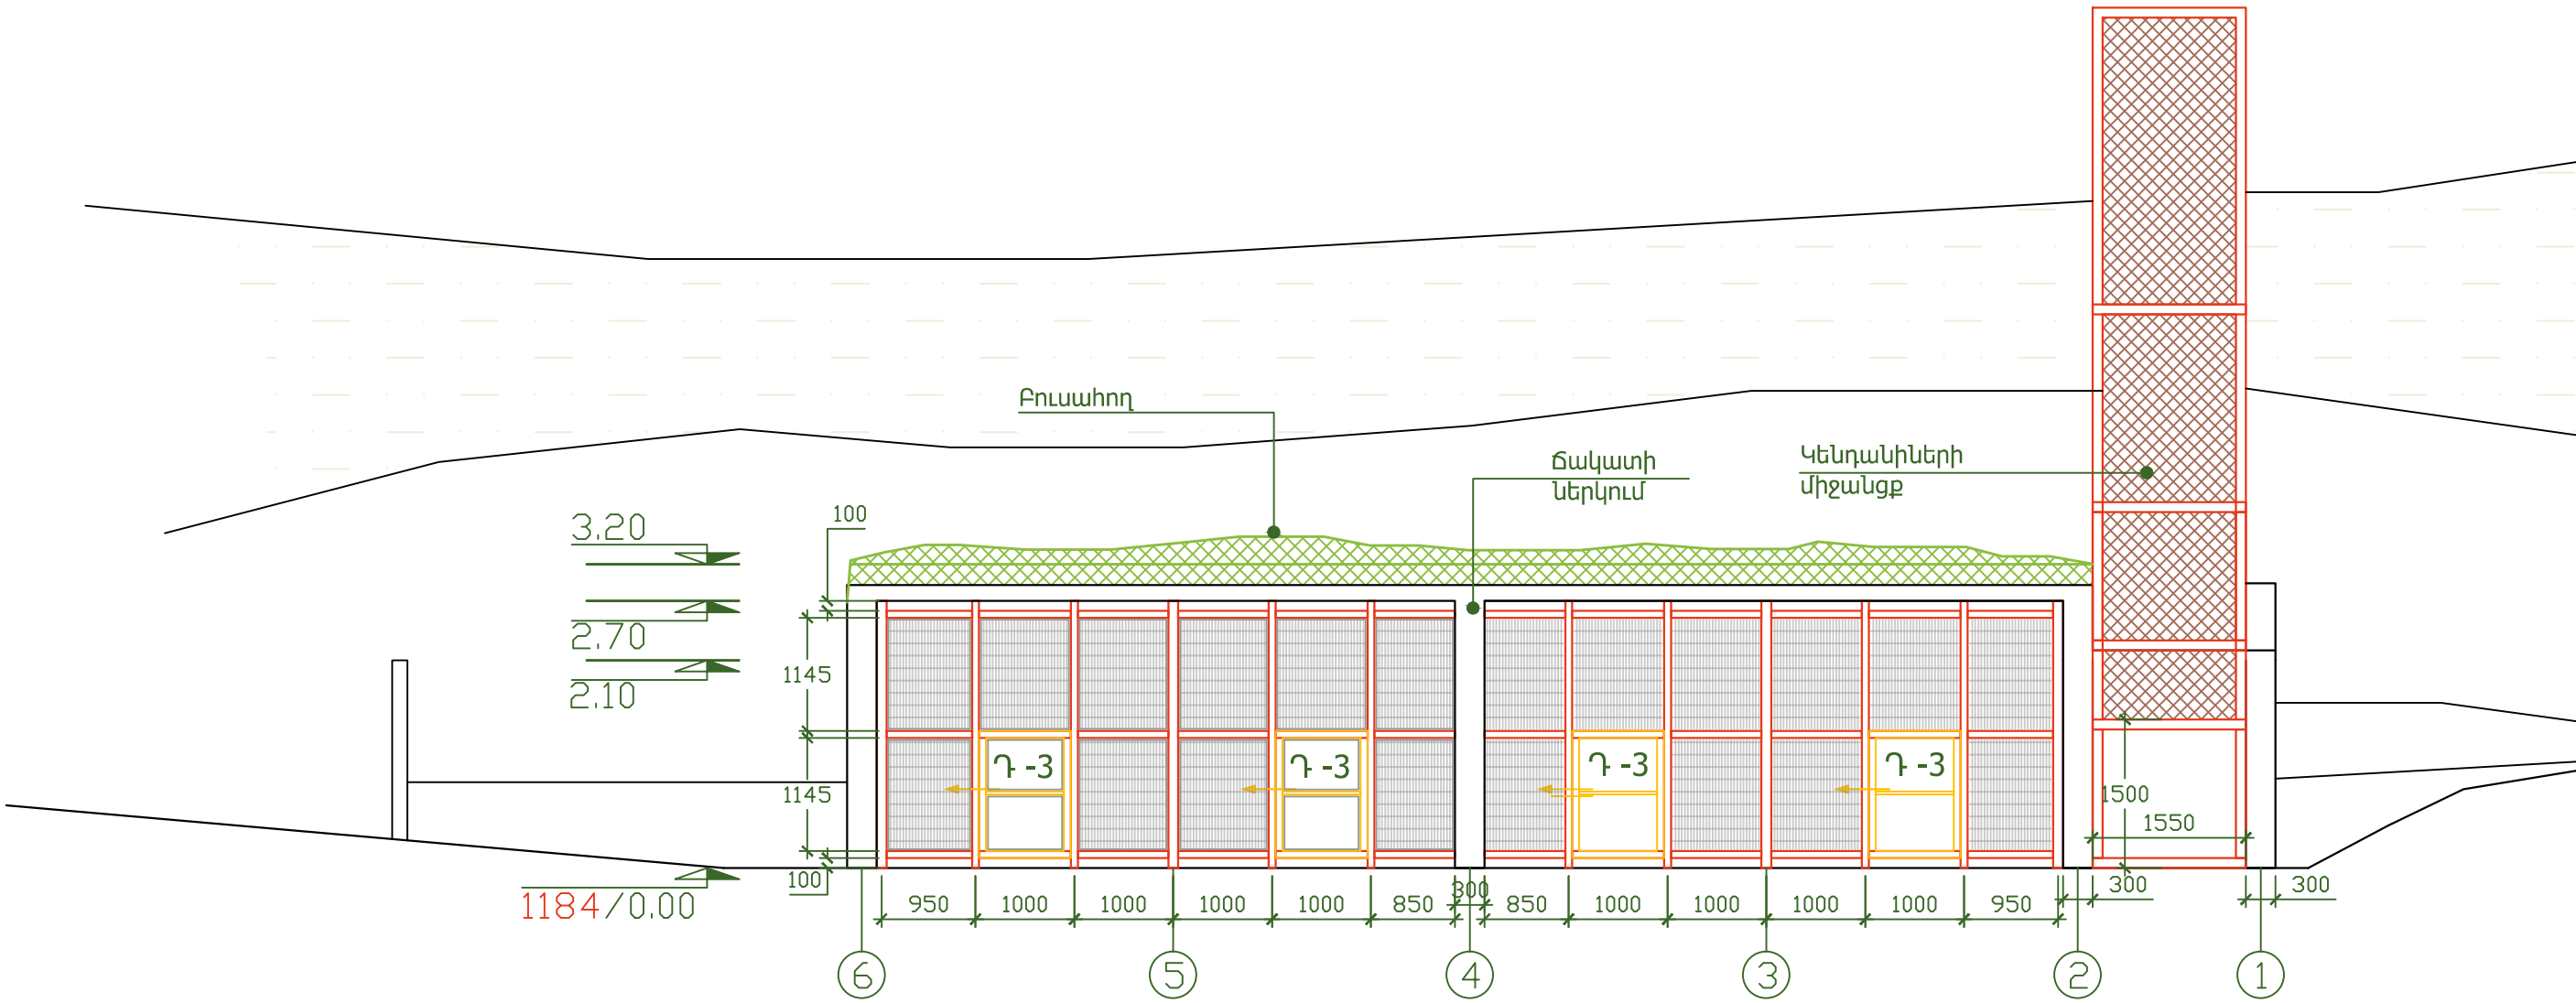

Չափ.մ.	Մաս.թ.	Թերթեր	Փաստ.	Ստորագր.	Ամսաթիվ	Պատվիրատու՝ Երևանի քաղաքապետարան /N ԵՔ-ԲԸՀԱՇՁԲ-16/1		
Ն.Գ.Ճ.		Հ. Հովսեփյան				Երևանի կենդանաբանական այգու Արջերի և գայլերի նոր ազատականության նախագիծ		
Ճարտարապետ		Ա. Օբազյան						
Նախագծող		Ն. Սարգսյան				Արջերի որջի ճակատ 6-1 առանցքներով		
							Էտապ ՃՇ	Թերթ 41
						<<Սուֆետ>> ՍՊԸ		