




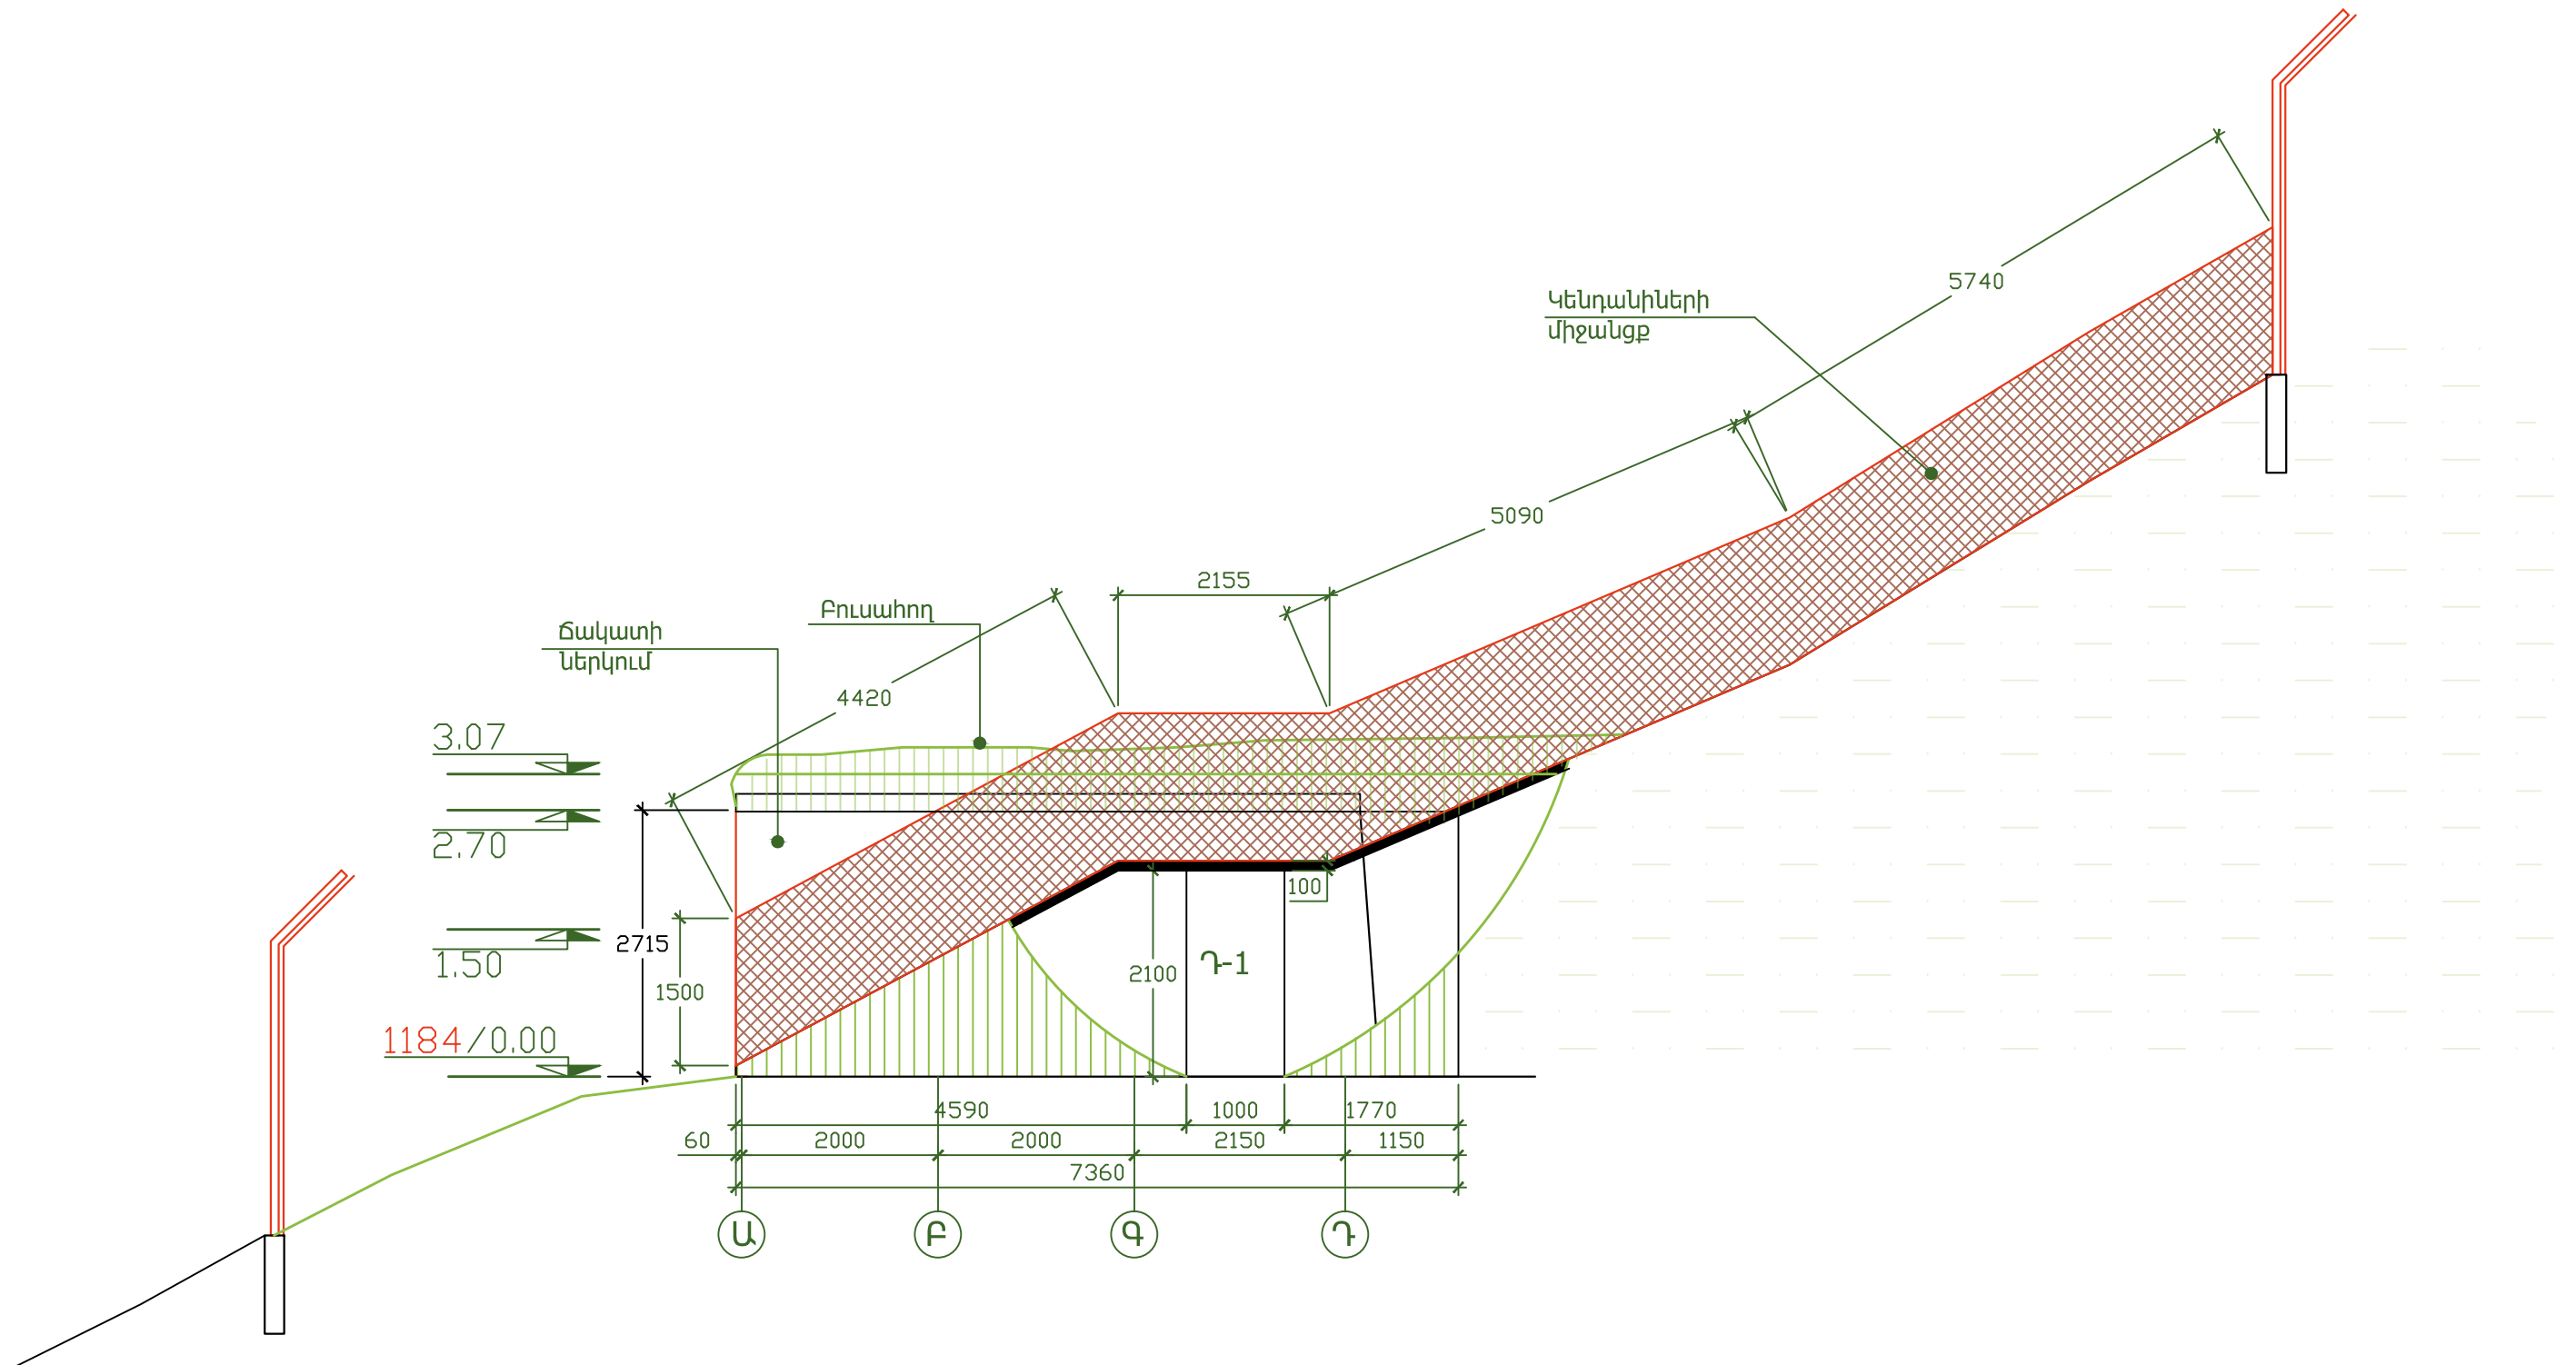

Արջերի որջի ճակատ Ա-Դ առանցքներու



Չափ.մ.	Մաս.ք.	Թերթեր	Փաստ.	Ստորագր.	Ամսաթիվ	Պատվիրատու՝ Երևանի քաղաքապետարան /N ԵՔ-ԲԸՀԱՇԲ-16/1			
Ն.Գ.Ը.		Հ. Հովսեփյան			Երևանի կենդանաբանական այգու Արջերի և գայլերի նոր ազատավանդակի Նախագիծ	Էտապ	Թերթ	Թերթեր	
Ճարտարապետ		Ա. Օբազյան				ՃՀ	42	68	
Նախագծող		Ն. Սարգսյան					<<Սուֆետ>> ՍՊԸ		