


Արջերի որջի Կտրվածք Բ-Բ

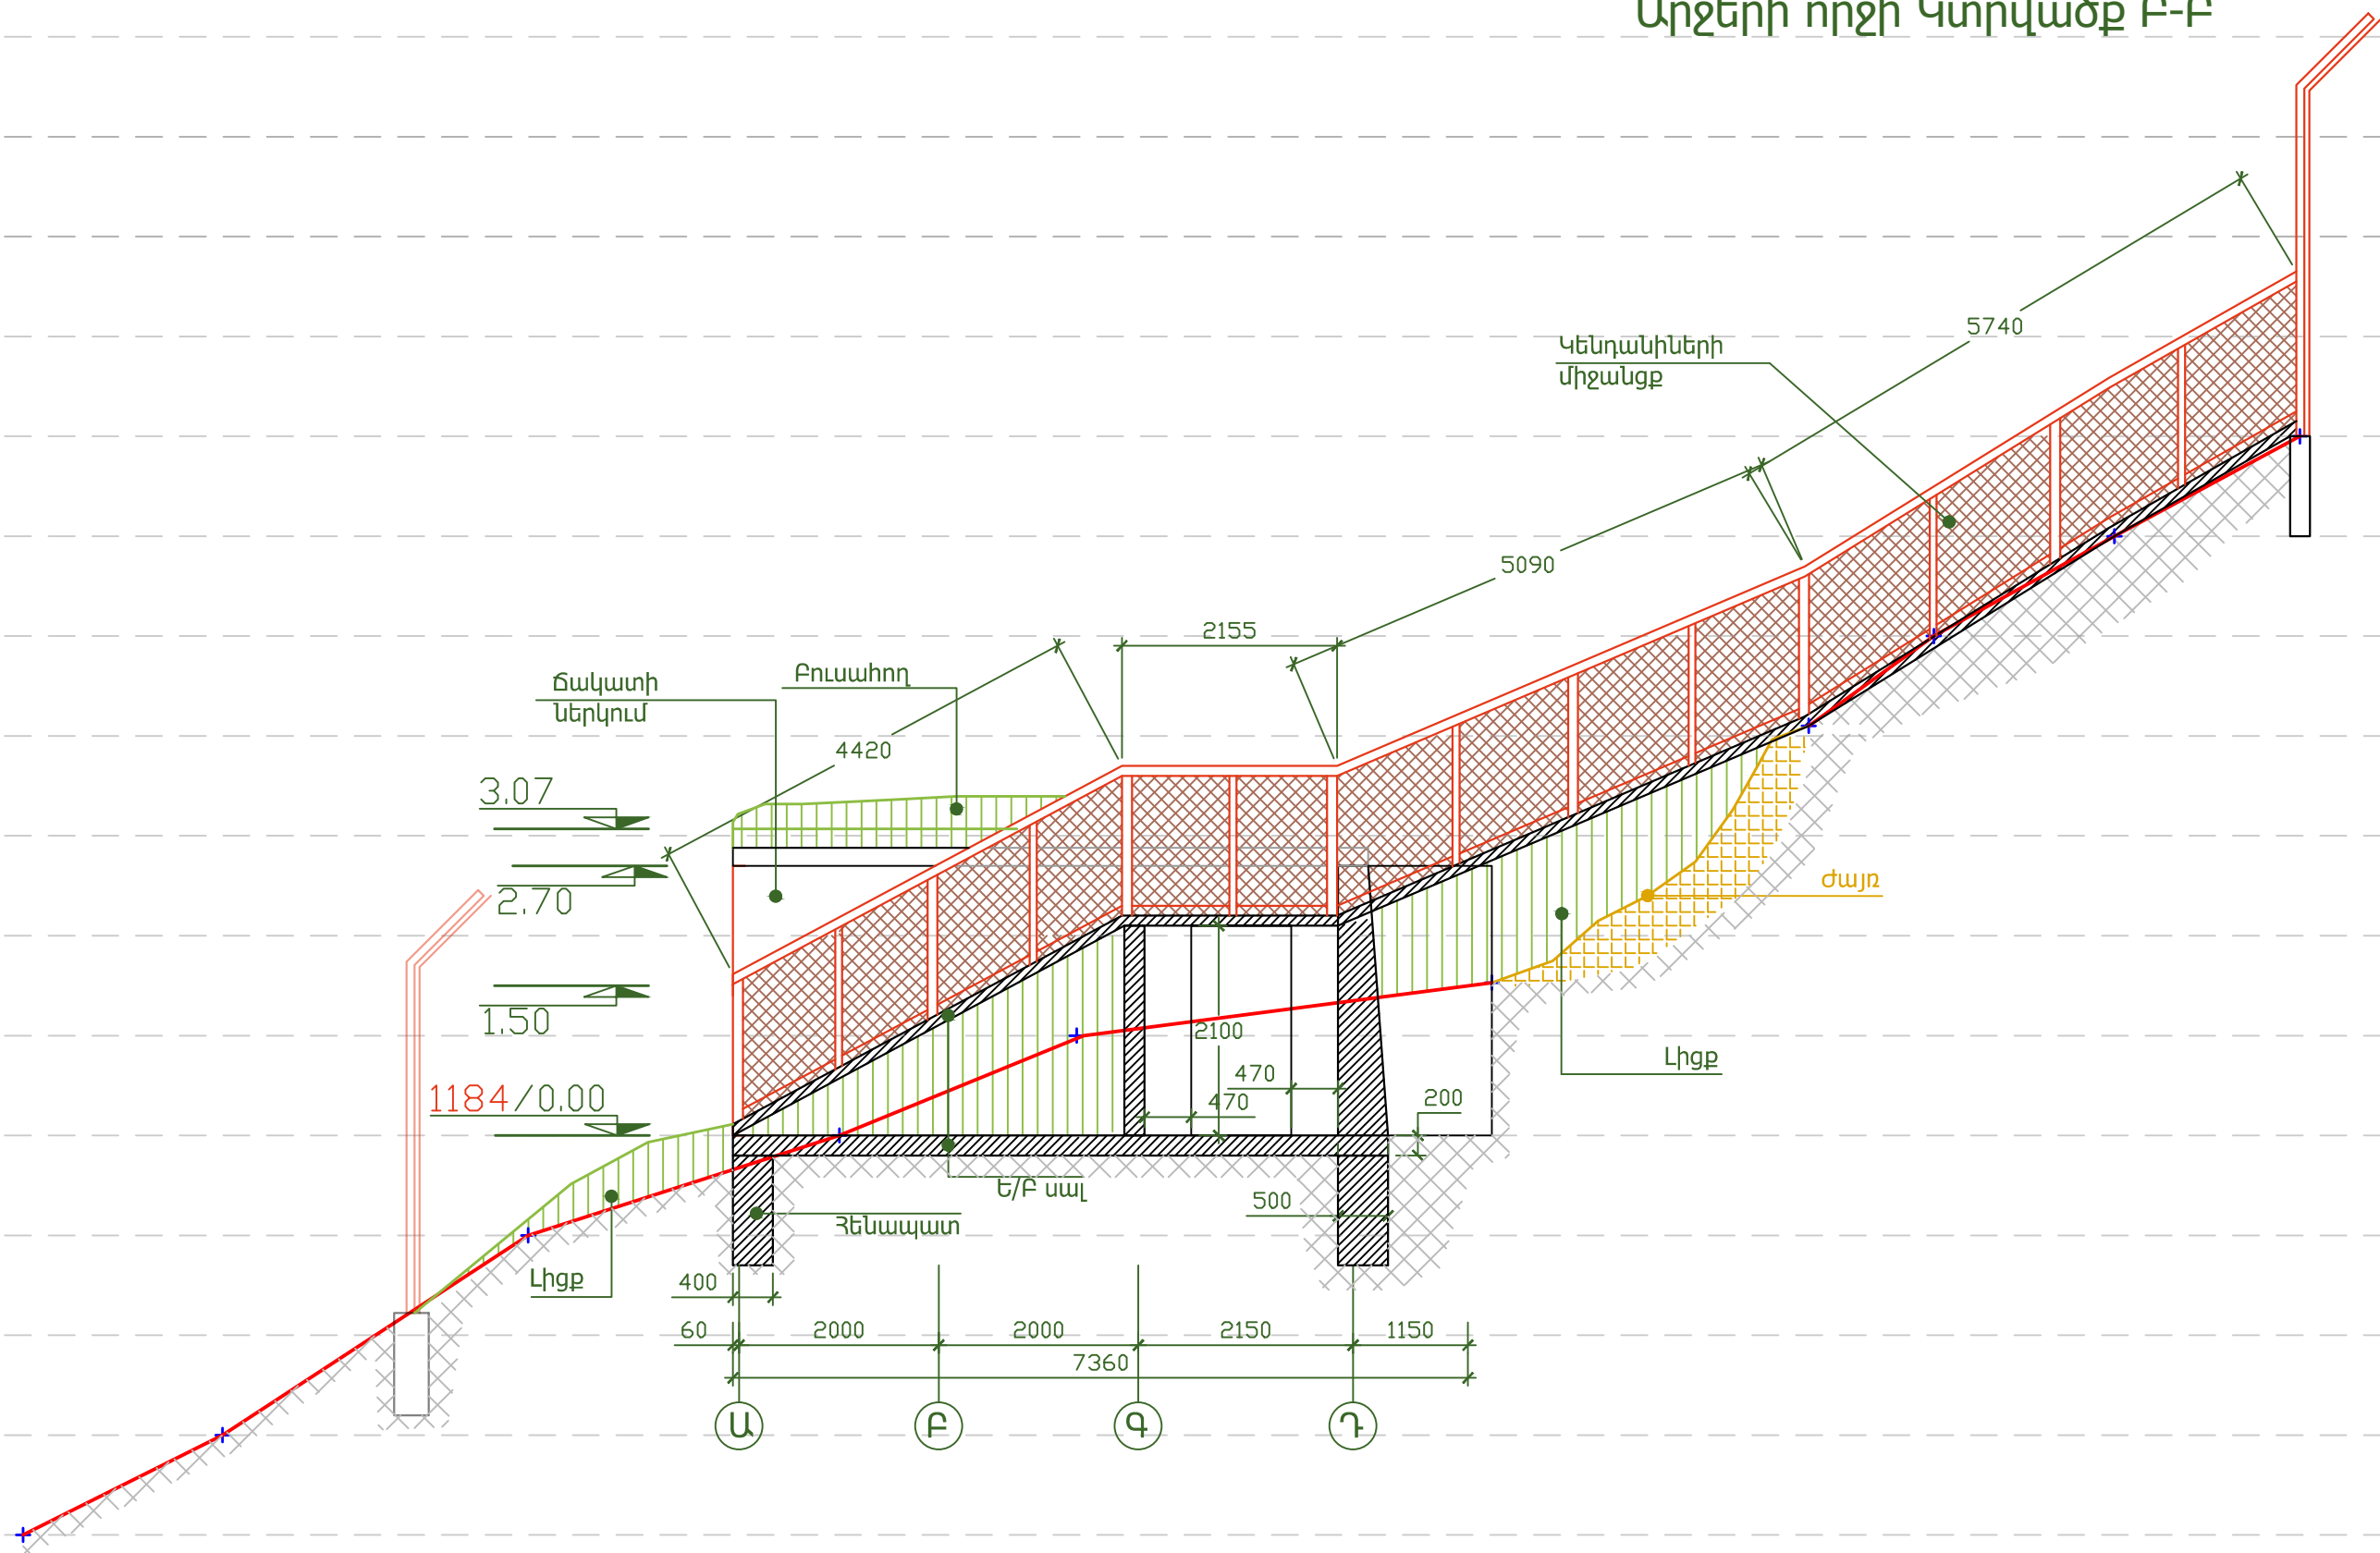

Չափ.մ.	Մաս.թ.	Թերթեր	Փաստ.	Ստորագր.	Ամսաթիվ	Պատվիրատու՝ Երևանի քաղաքապետարան /N ԵՔ-ԲԸՀԱՇՁԲ-16/1		
Ն.Գ.Ճ.	Հ. Հովսեփյան	Ստորագր.	Ստորագր.	Ստորագր.	Ստորագր.	Երևանի կենդանաբանական այգու Արջերի և գայլերի նոր ազատավանդակի նախագիծ	Էտապ	Թերթ
Ճարտարապետ	Ա. Օբազյան	Ստորագր.	Ստորագր.	Ստորագր.	Ստորագր.		ՃՀ	Թերթեր
Նախագծող	Ն. Սարգսյան	Ստորագր.	Ստորագր.	Ստորագր.	Ստորագր.	Արջերի որջի Կտրվածք Բ-Բ	S <<Սու.Ֆետ>> ՍՊԸ	