



Արջերի որջի Կտրվածք Գ-Գ

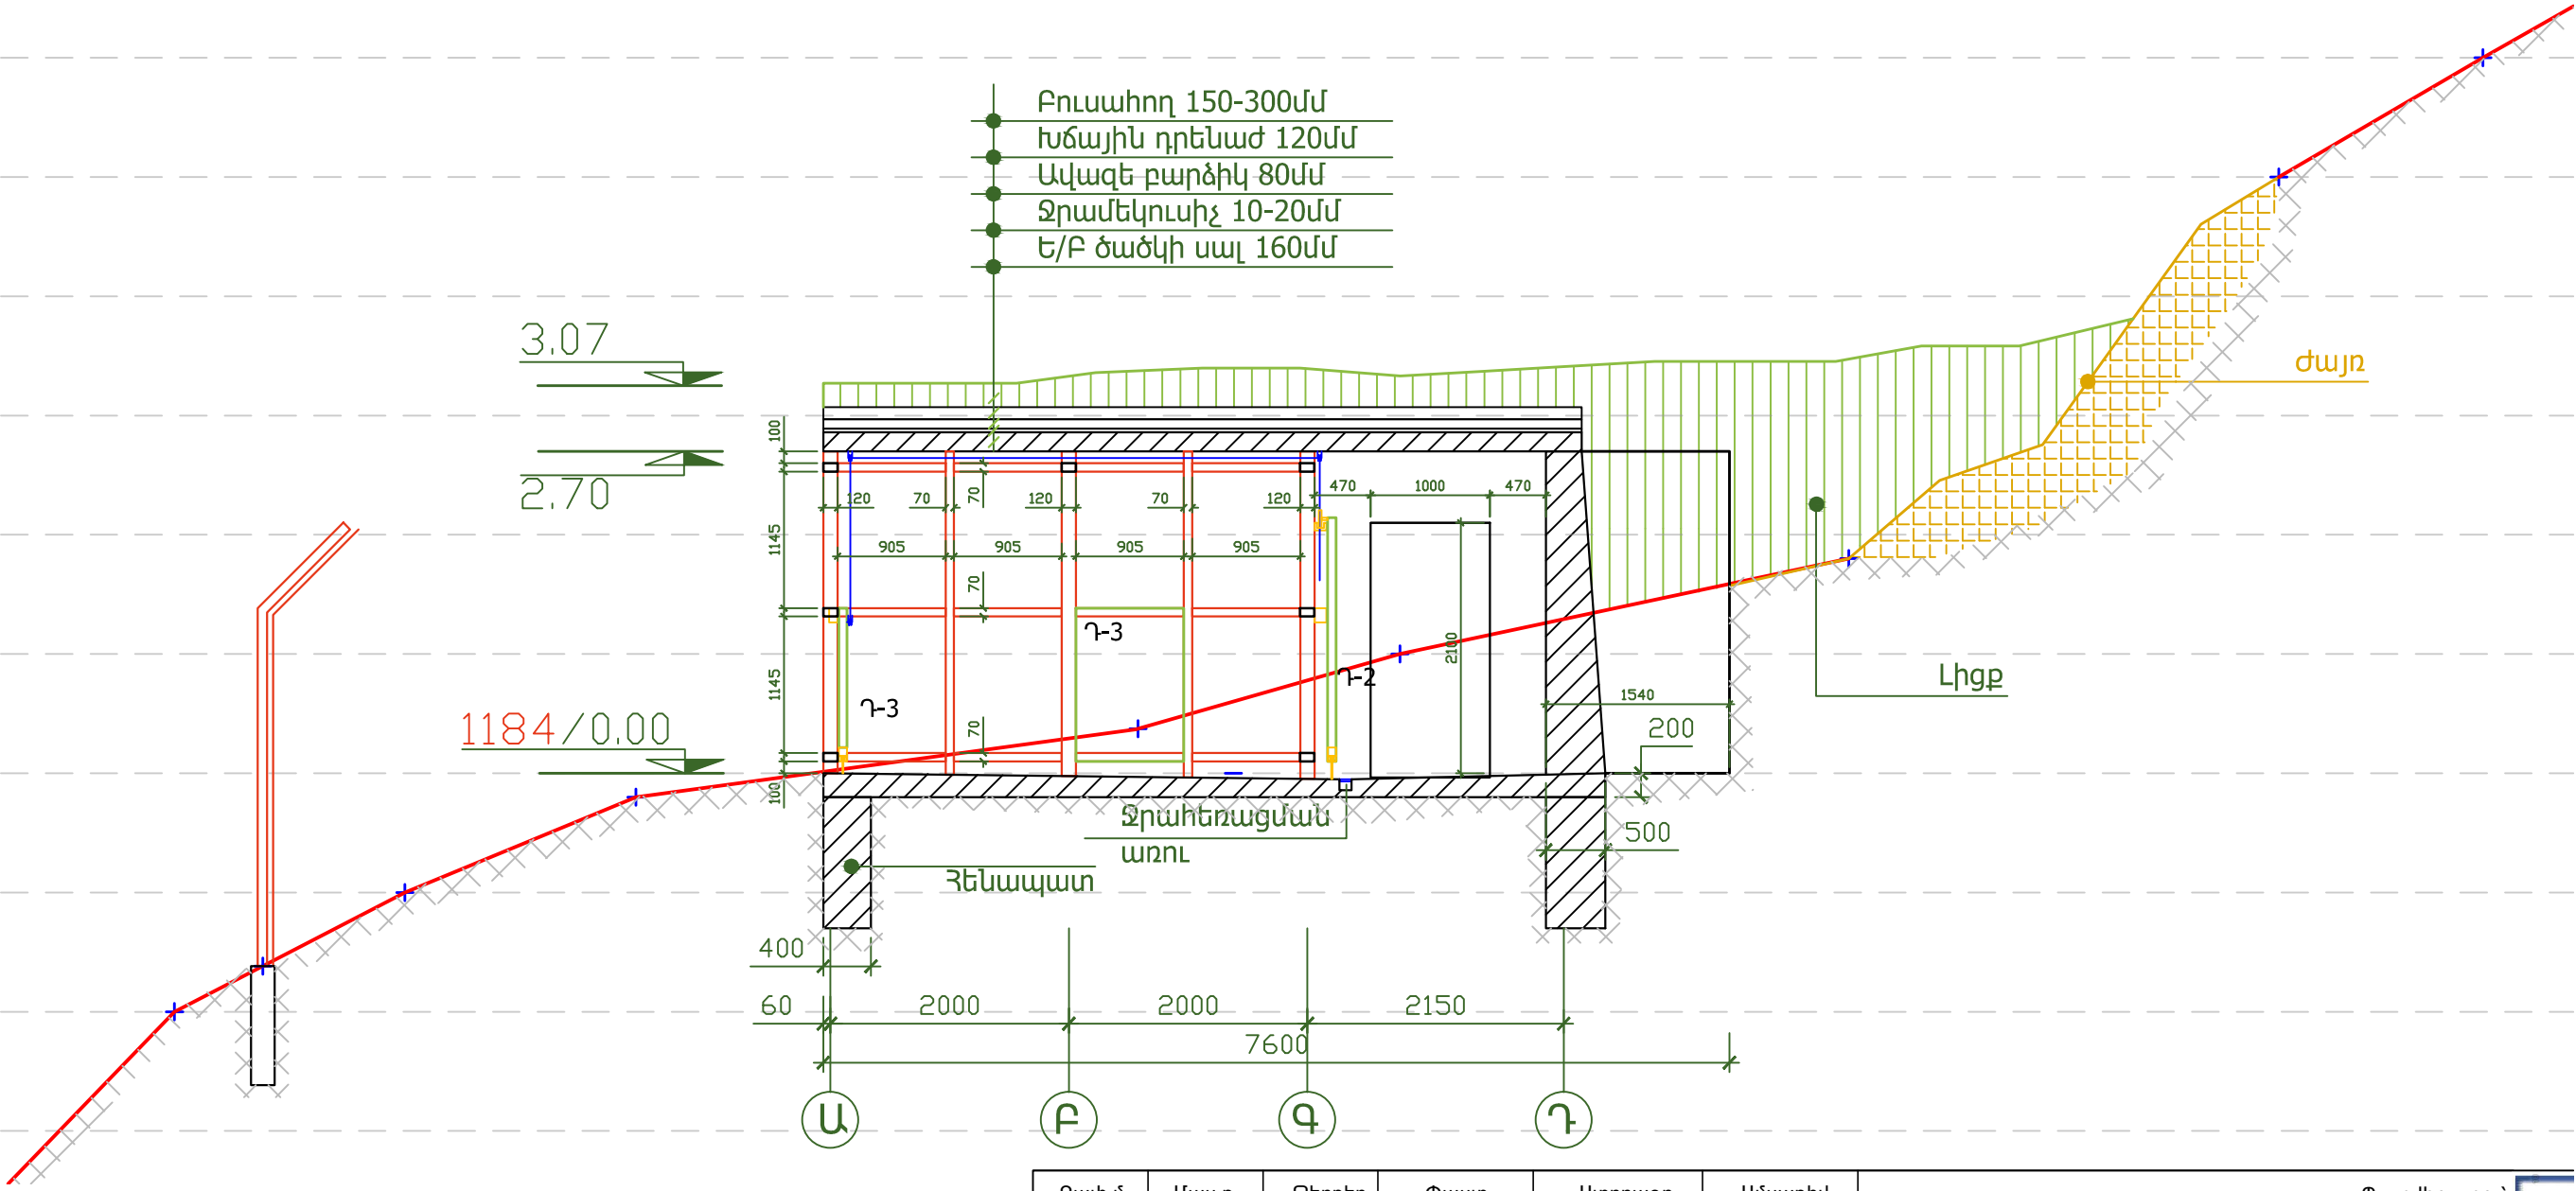

Չափ.մ.	Մաս.թ.	Թերթեր	Փաստ.	Ստորագր.	Ամսաթիվ	Պատվիրատու՝ Երևանի քաղաքապետարան /N ԵՔ-ԲԸՀԱՇՁԲ-16/1			
Ն.Գ.Ճ.		Հ. Հովսեփյան				Երևանի կենդանաբանական այգու Արջերի և գայլերի նոր ազատականության նախագիծ	Էտապ	Թերթ	Թերթեր
Ճարտարապետ		Ա. Օբազյան					ՃՀ	45	68
Նախագծող		Ն. Սարգսյան				Արջերի որջի Կտրվածք Գ-Գ	 <<Սուֆետ>> ՍՊԸ		