




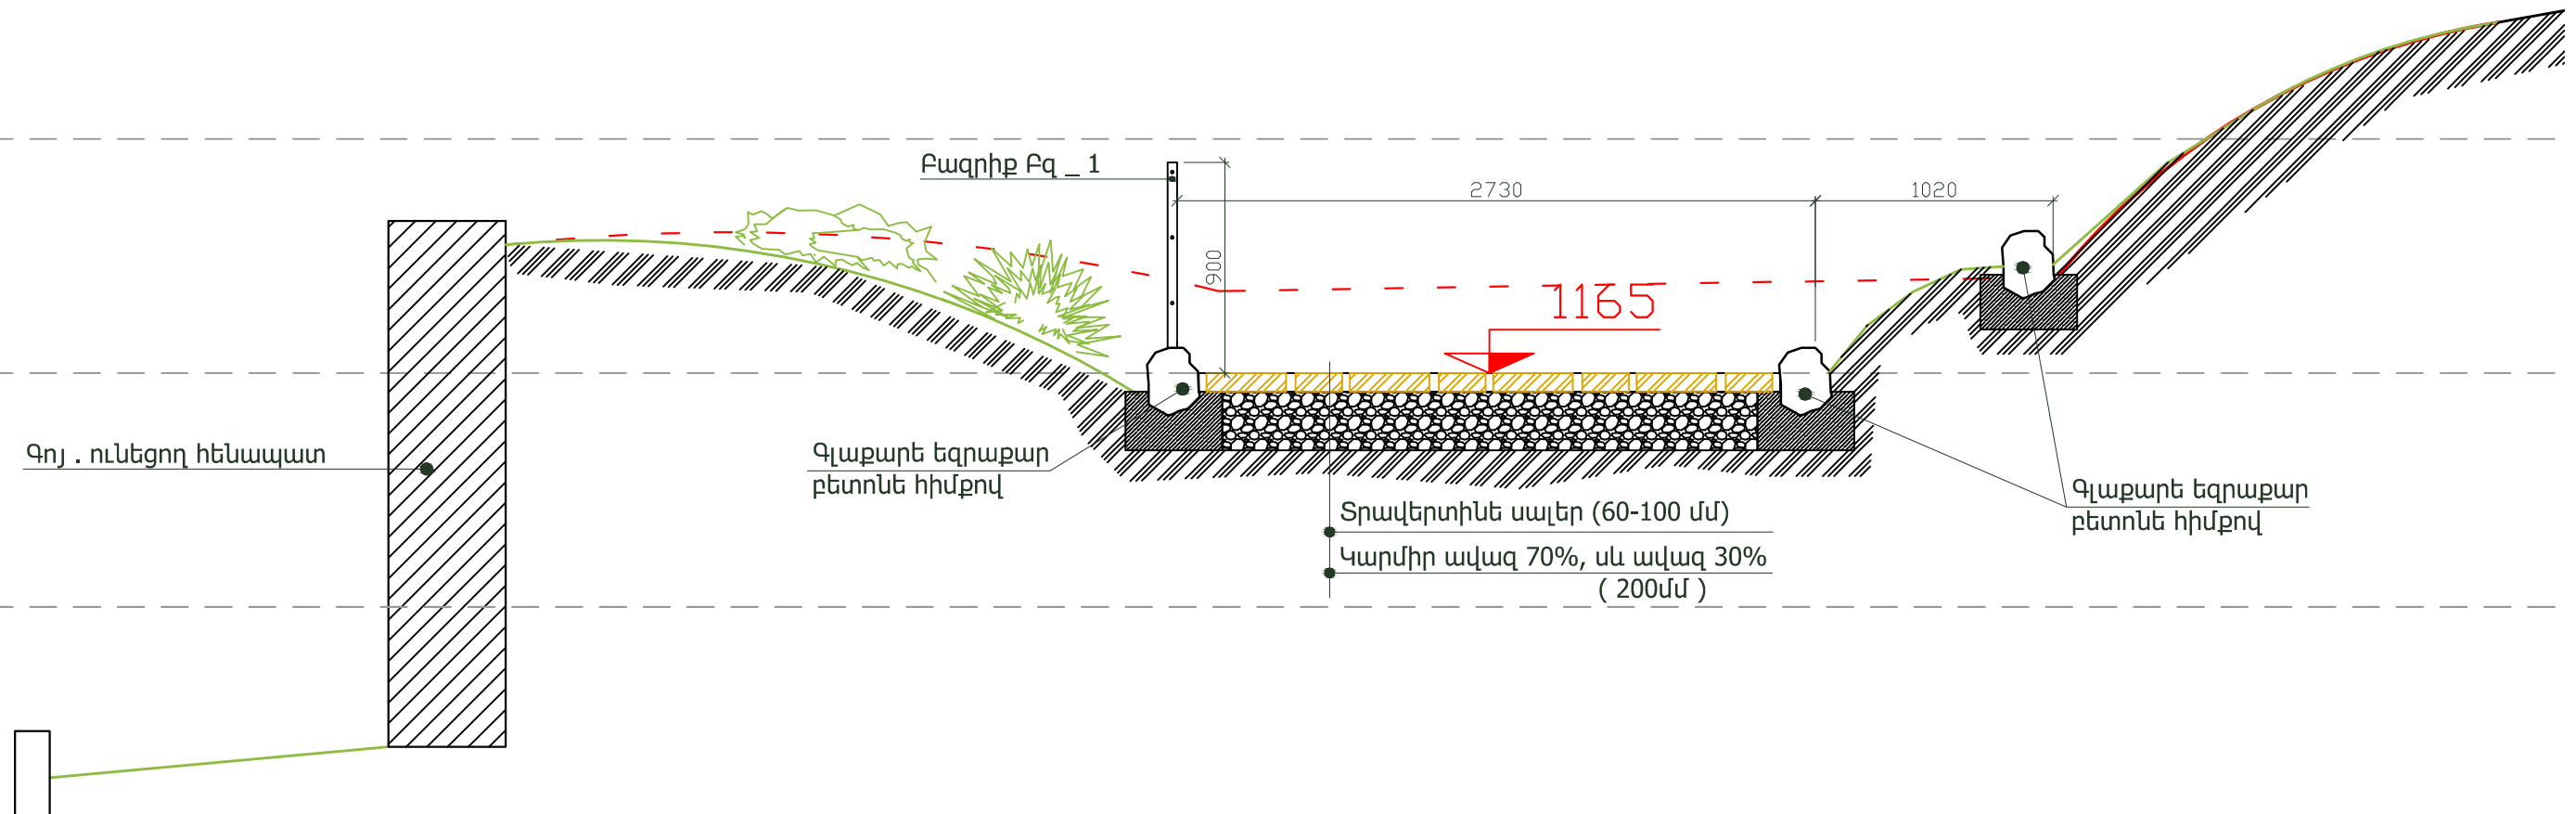

Ճանապարհ 1 / Կտրվածք ճ2-ճ2 /  
Մ1:50



Բազրիք Բզ-1  
Գլաքարե եզրաքար

տես թերթ 49  
տես թերթ 49

Չափ.մ.	Մաս.թ.	Թերթեր	Փաստ.	Ստորագր.	Ամսաթիվ	Պատվիրատու՝ Երևանի քաղաքապետարան /N ԵՔ-ԲԸՅԱՇԲ-16/1			
Ն.Գ.Ը.		Հ. Հովսեփյան			Երևանի կենդանաբանական այգու կրթչերի և գայլերի նոր ազատավանդակի նախագիծ	Էտապ	Թերթ	Թերթեր	
Ճարտարապետ		Ա. Օբադյան				ԵՇ	47	68	
Նախագծող		Ն. Սարգսյան			Ճանապարհ 1 / Կտրվածք Ե2-Ե2 /		<<Սուֆետ>> ՍՊԸ		