
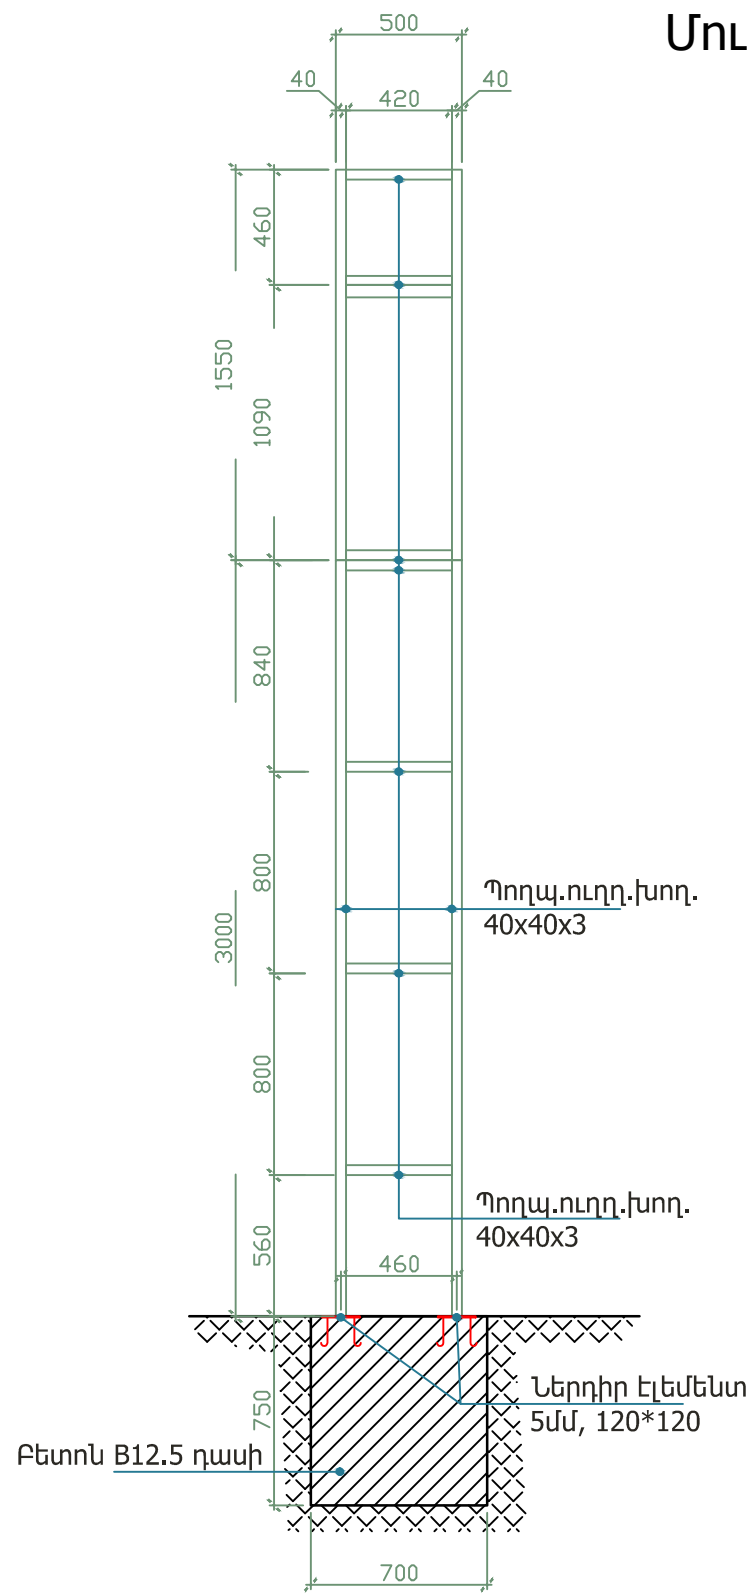


Մուտքի մետաղական կամար  
Մ1:50

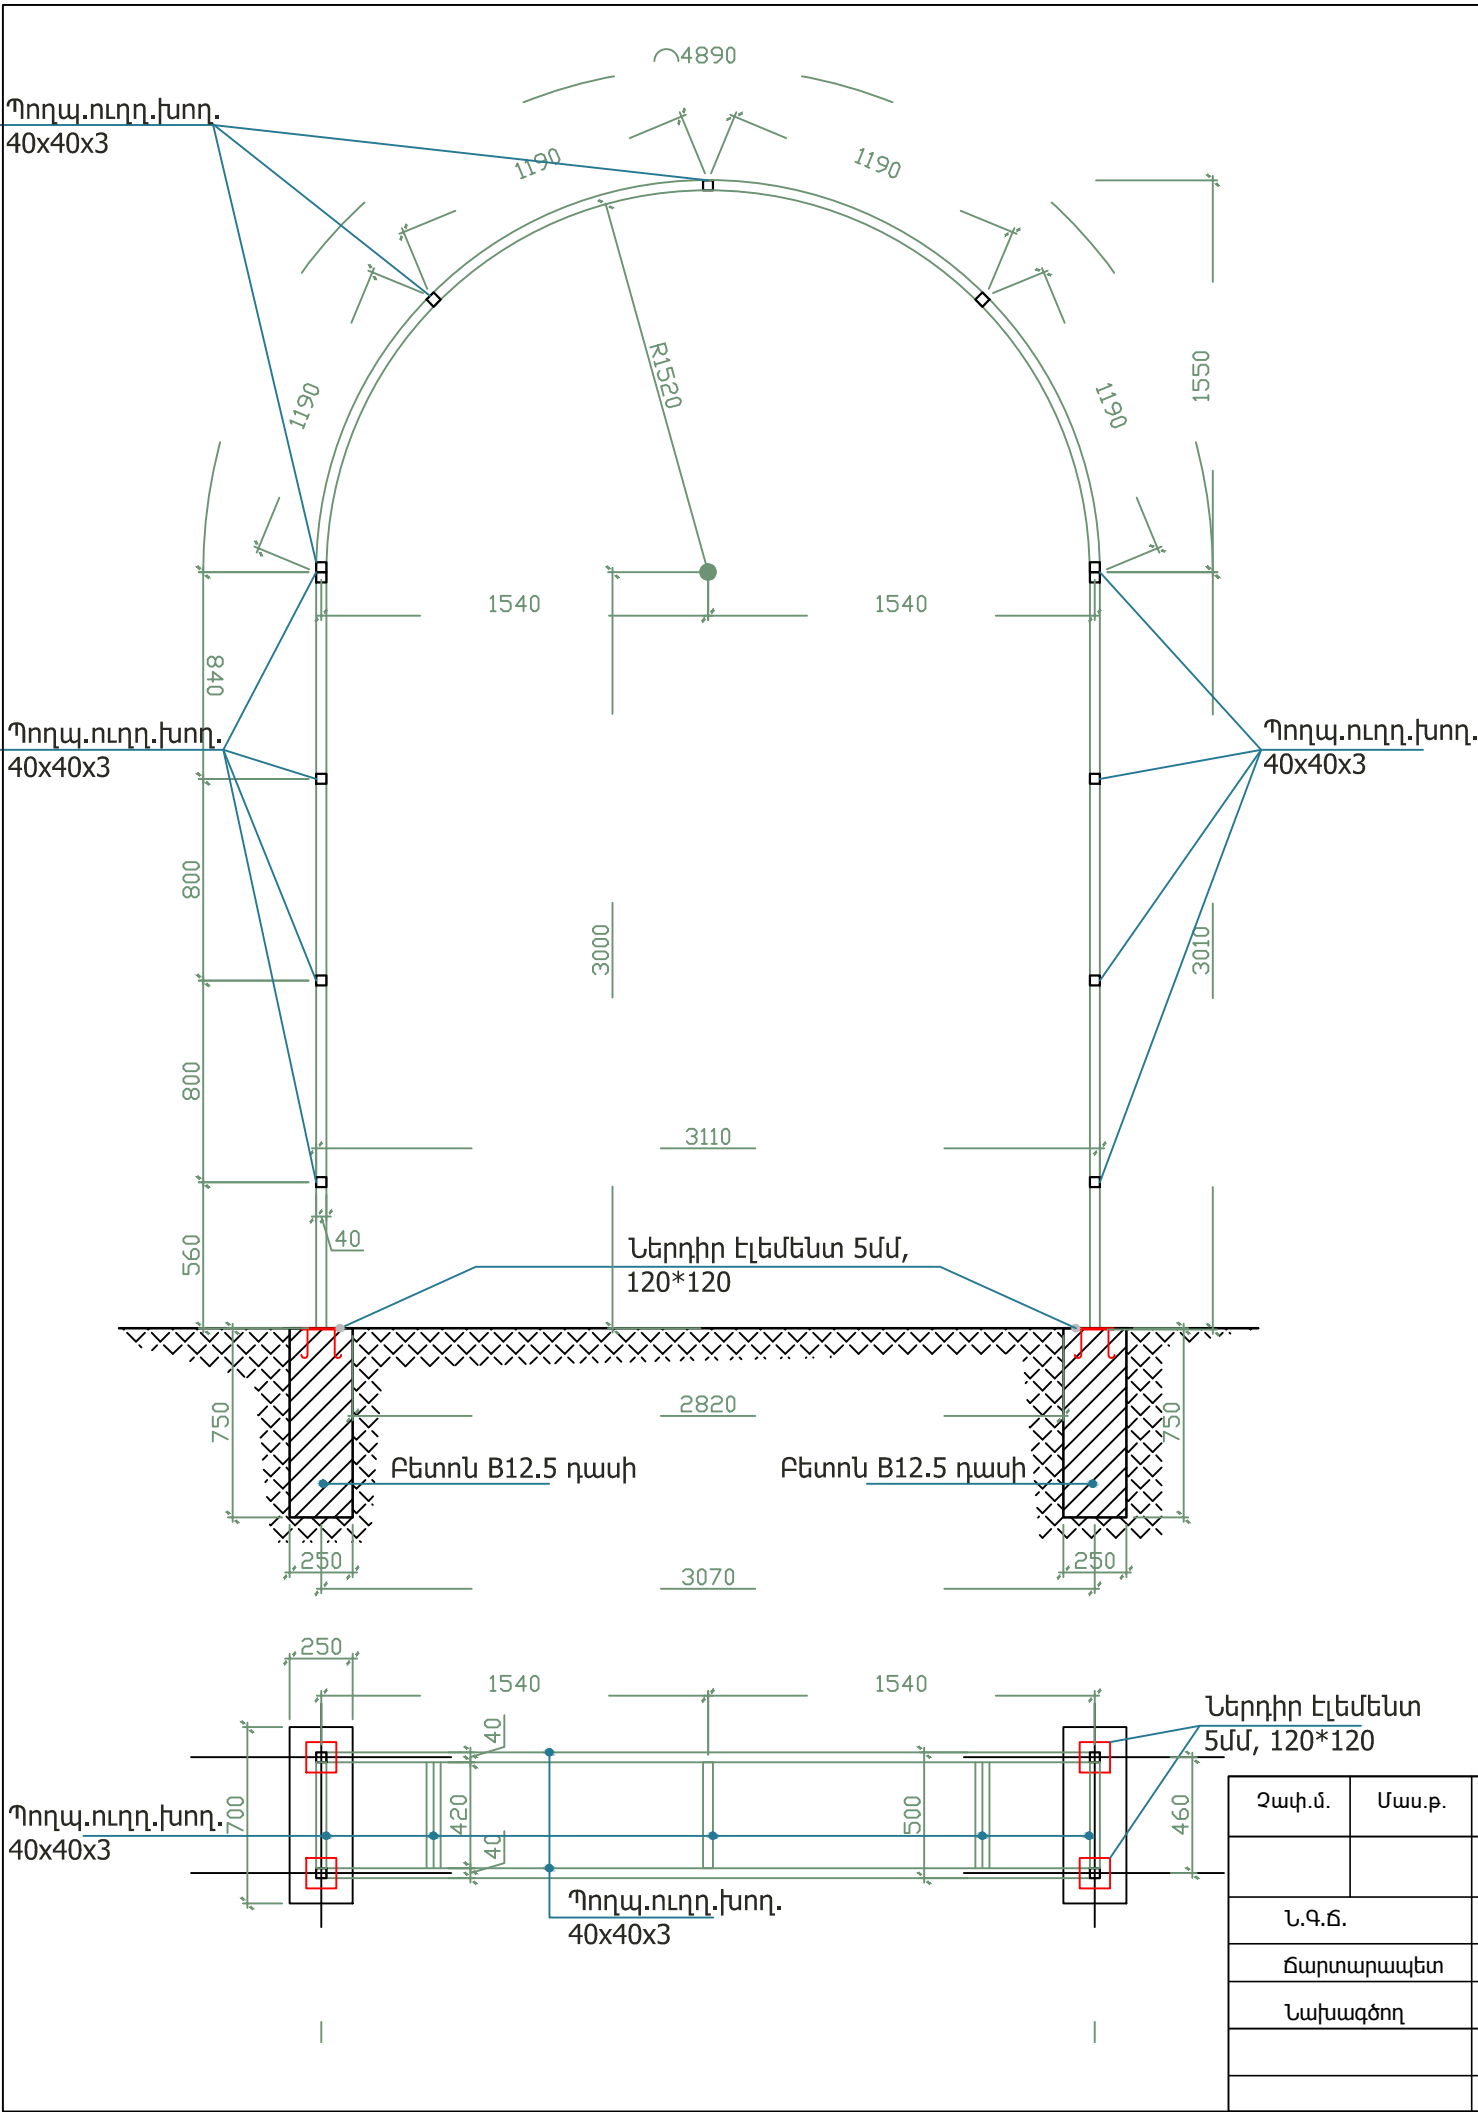

Մուտքի կամարի բոլոր մետաղական  
էլեմենտները փոշեներկել, գույնը՝ (RAL 7013)

Չափ.մ.	Մաս.ք.	Թերթեր	Փաստ.	Ստորագր.	Ամսաթիվ	Պատվիրատու՝ Երևանի քաղաքապետարան /N ԵՔ-ԲԸՀԱՇՁԲ-16/1		
Ն.Գ.Ը.		Հ. Հովսեփյան				Երևանի կենդանաբանական այգու Արջերի և գայլերի նոր ազատականության նախագիծ		
Ճարտարապետ		Ա. Օբադյան						
Նախագծող		Ն. Սարգսյան				Մուտքի մետաղական կամար Մ1:50		