


Գլխավոր հատակագիծ Մ 1:500
Չափագրություն

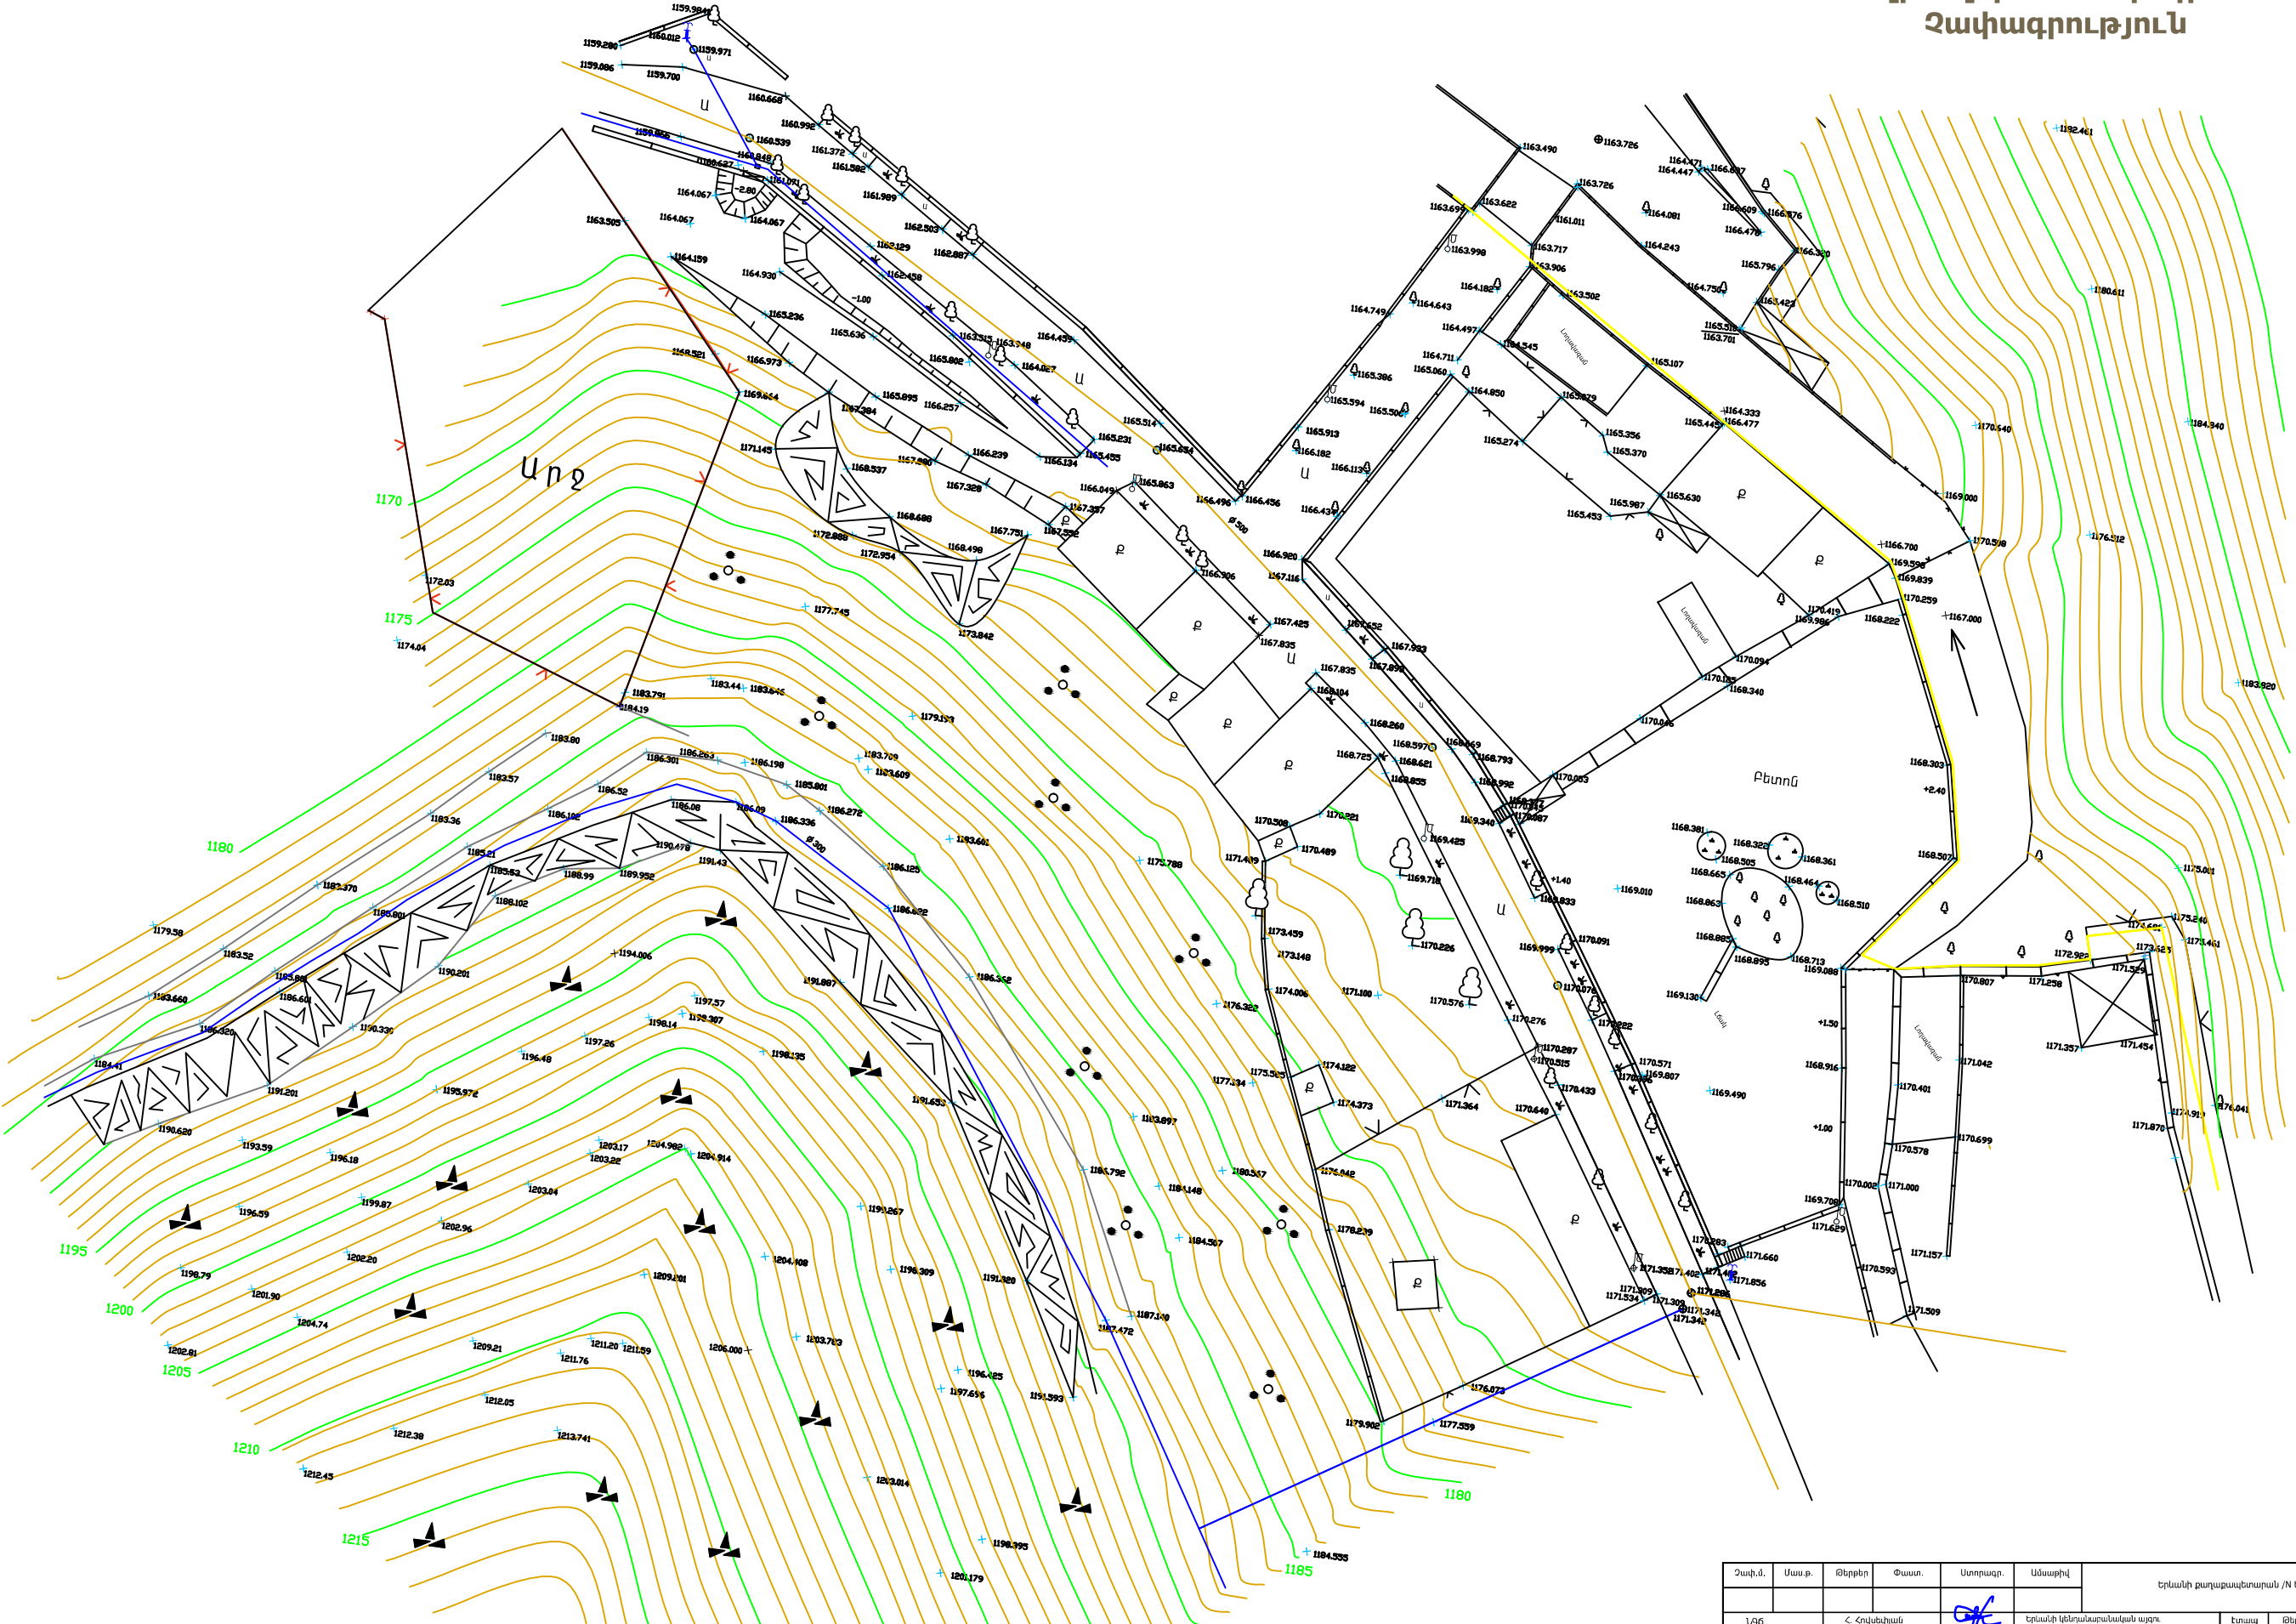

Չափ.մ.	Մաս.թ.	Թերթեր	Փաստ.	Ստորագր.	Ամսաթիվ	Երևանի քաղաքապետարան /N ԵՁ-ԲՇՆԱԾԲ-16/		
1/66		Հ. Հովսեփյան				Երևանի կենտրոնական քաղաքային խորհուրդի նախագահ	Երևան	5
Ճարտարապետ		Ս. Օրստյան				Ն. Սարգսյան	Գլխավոր հատակագիծ Մ 1:500	68
Նախագծող							Չափագրություն	