


Ճանապարհ 2 / Կտրվածք Ճ3-Ճ3 /
Մ1:30

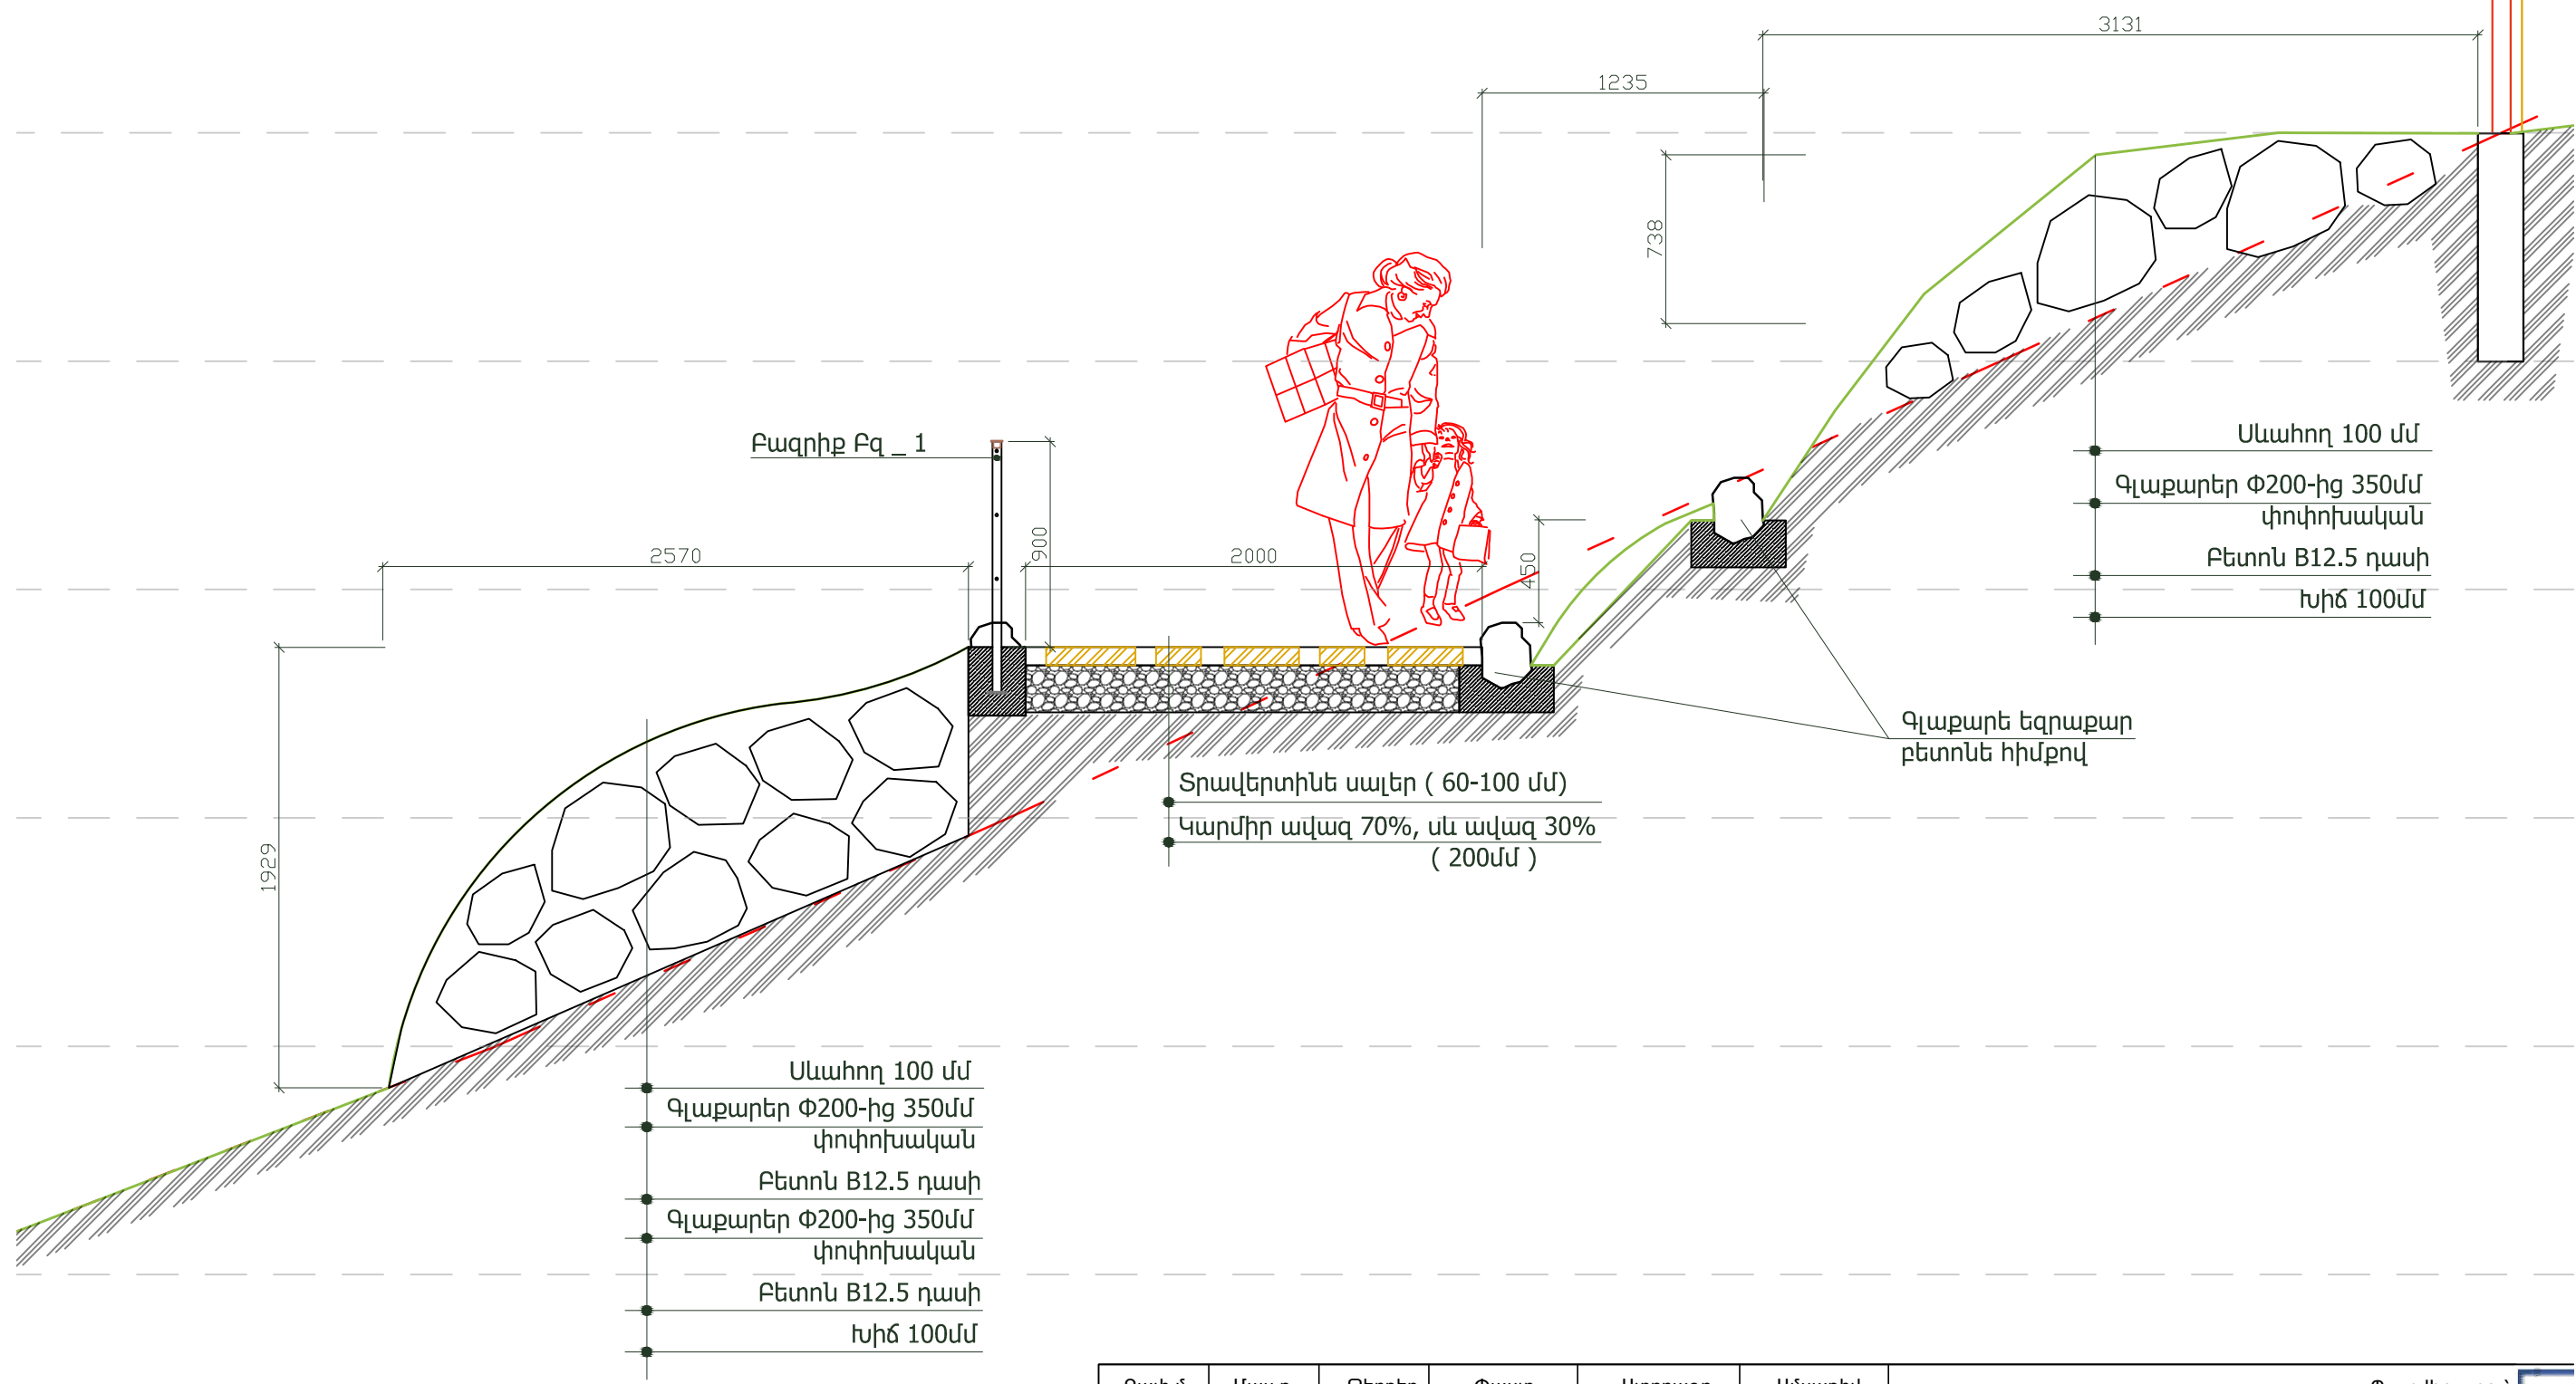

Փաղիք Բգ-1
Գլաքարե եզրաքար

տես թերթ 49
տես թերթ 49

Չափ.մ.	Մաս.թ.	Թերթեր	Փաստ.	Ստորագր.	Ամսաթիվ	Պատվիրատու՝ Երևանի քաղաքապետարան /N ԵՔ-ԲԸՀԱՇՁԲ-16/1		
Ն.Գ.Ճ.		Հ. Հովսեփյան				Երևանի կենդանաբանական այգու Արջերի և գայլերի նոր ազատավանդակի Նախագիծ	Էտապ	Թերթ
Ճարտարապետ		Ա. Օբադյան					ՃՀ	50
Նախագծող		Ն. Սարգսյան				Ճանապարհ 2 / Կտրվածք Ճ3-Ճ3 /	68	
							<<Սուֆետ>> ՍՊԸ	