



Ճանապարհ 3 / Կտրվածք ճ5-ճ5 /  
Մ1:30

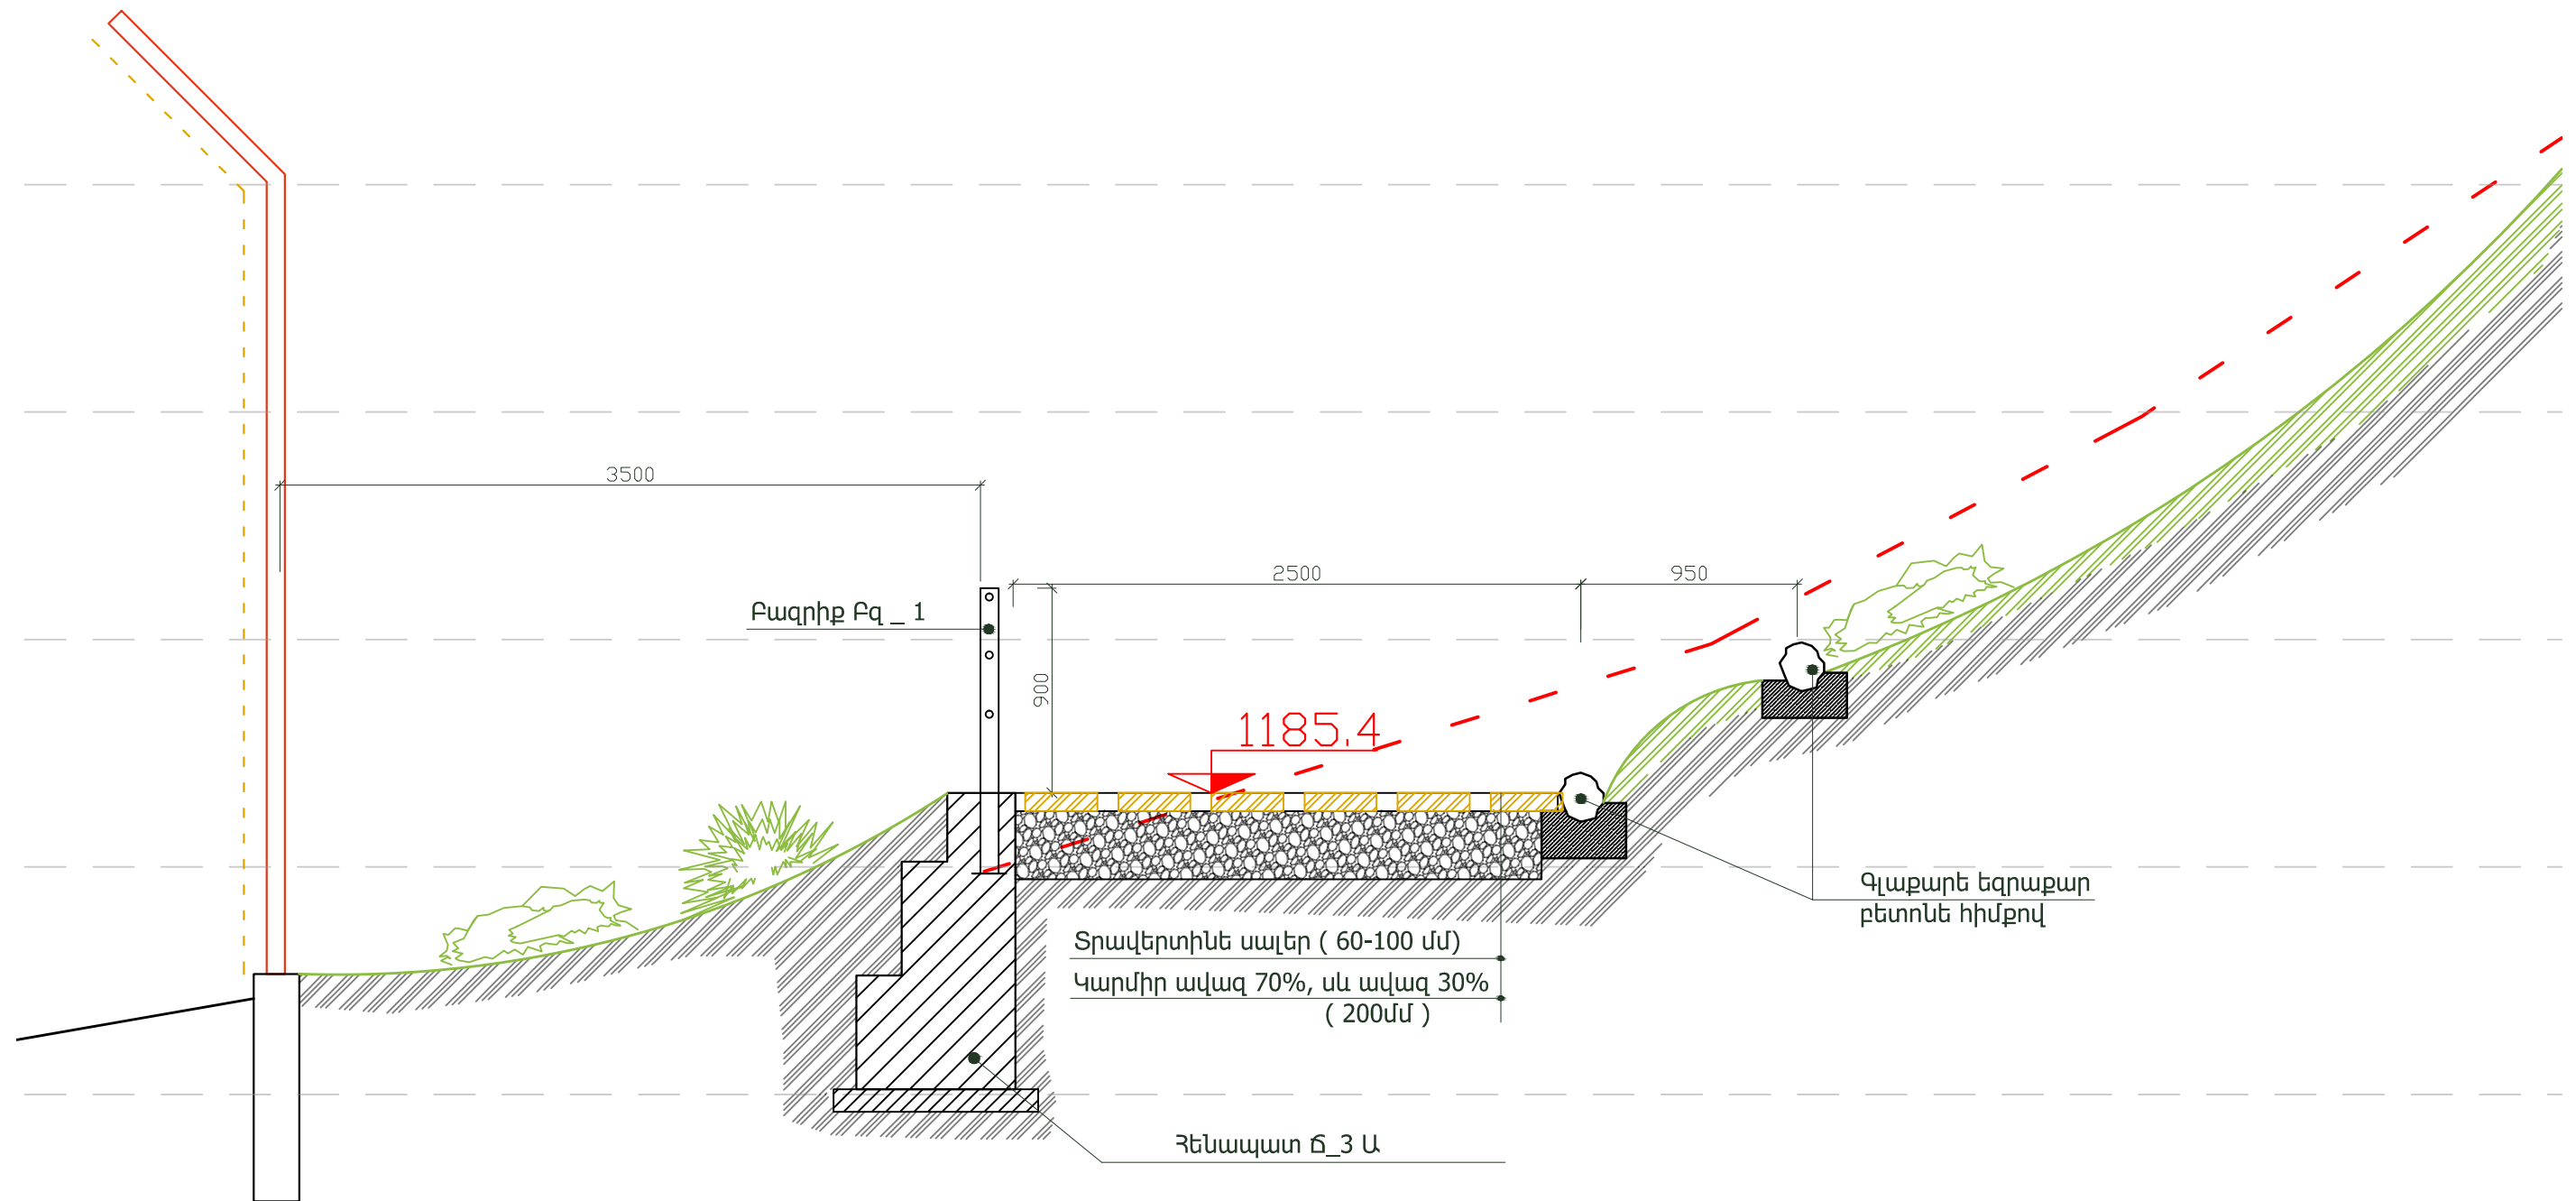

Բազրիք Բզ-1  
Գլաքարե եզրաքար  
Յենապատ ճ\_3 Ա

տես թերթ 49  
տես թերթ 49  
տես թերթ 56

Չափ.մ.	Մաս.բ.	Թերթեր	Փաստ.	Ստորագր.	Ամսաթիվ	Պատվիրատու՝ Երևանի քաղաքապետարան /N ԵՔ-ԲԸՅԱԸՁԲ-16/1			
Ն.Գ.Ը.	Հ. Հովսեփյան				Երևանի կենդանաբանական այգու Արջերի և գայլերի նոր ազատավանդակի Նախագիծ	Էտապ	Թերթ	Թերթեր	
Ճարտարապետ	Ա. Օբադյան					ԵՇ	53	68	
Նախագծող	Ն. Սարգսյան				Ճանապարհ 3 / Կտրվածք Ե5-Ե5 /	 <<Սուֆետ>> ՍՊԸ			