


Ճանապարհ 3-ից տեսք  
դարպաս ճ\_3, Յենապատ ճ\_3Գ, Յենապատ ճ\_3Բ

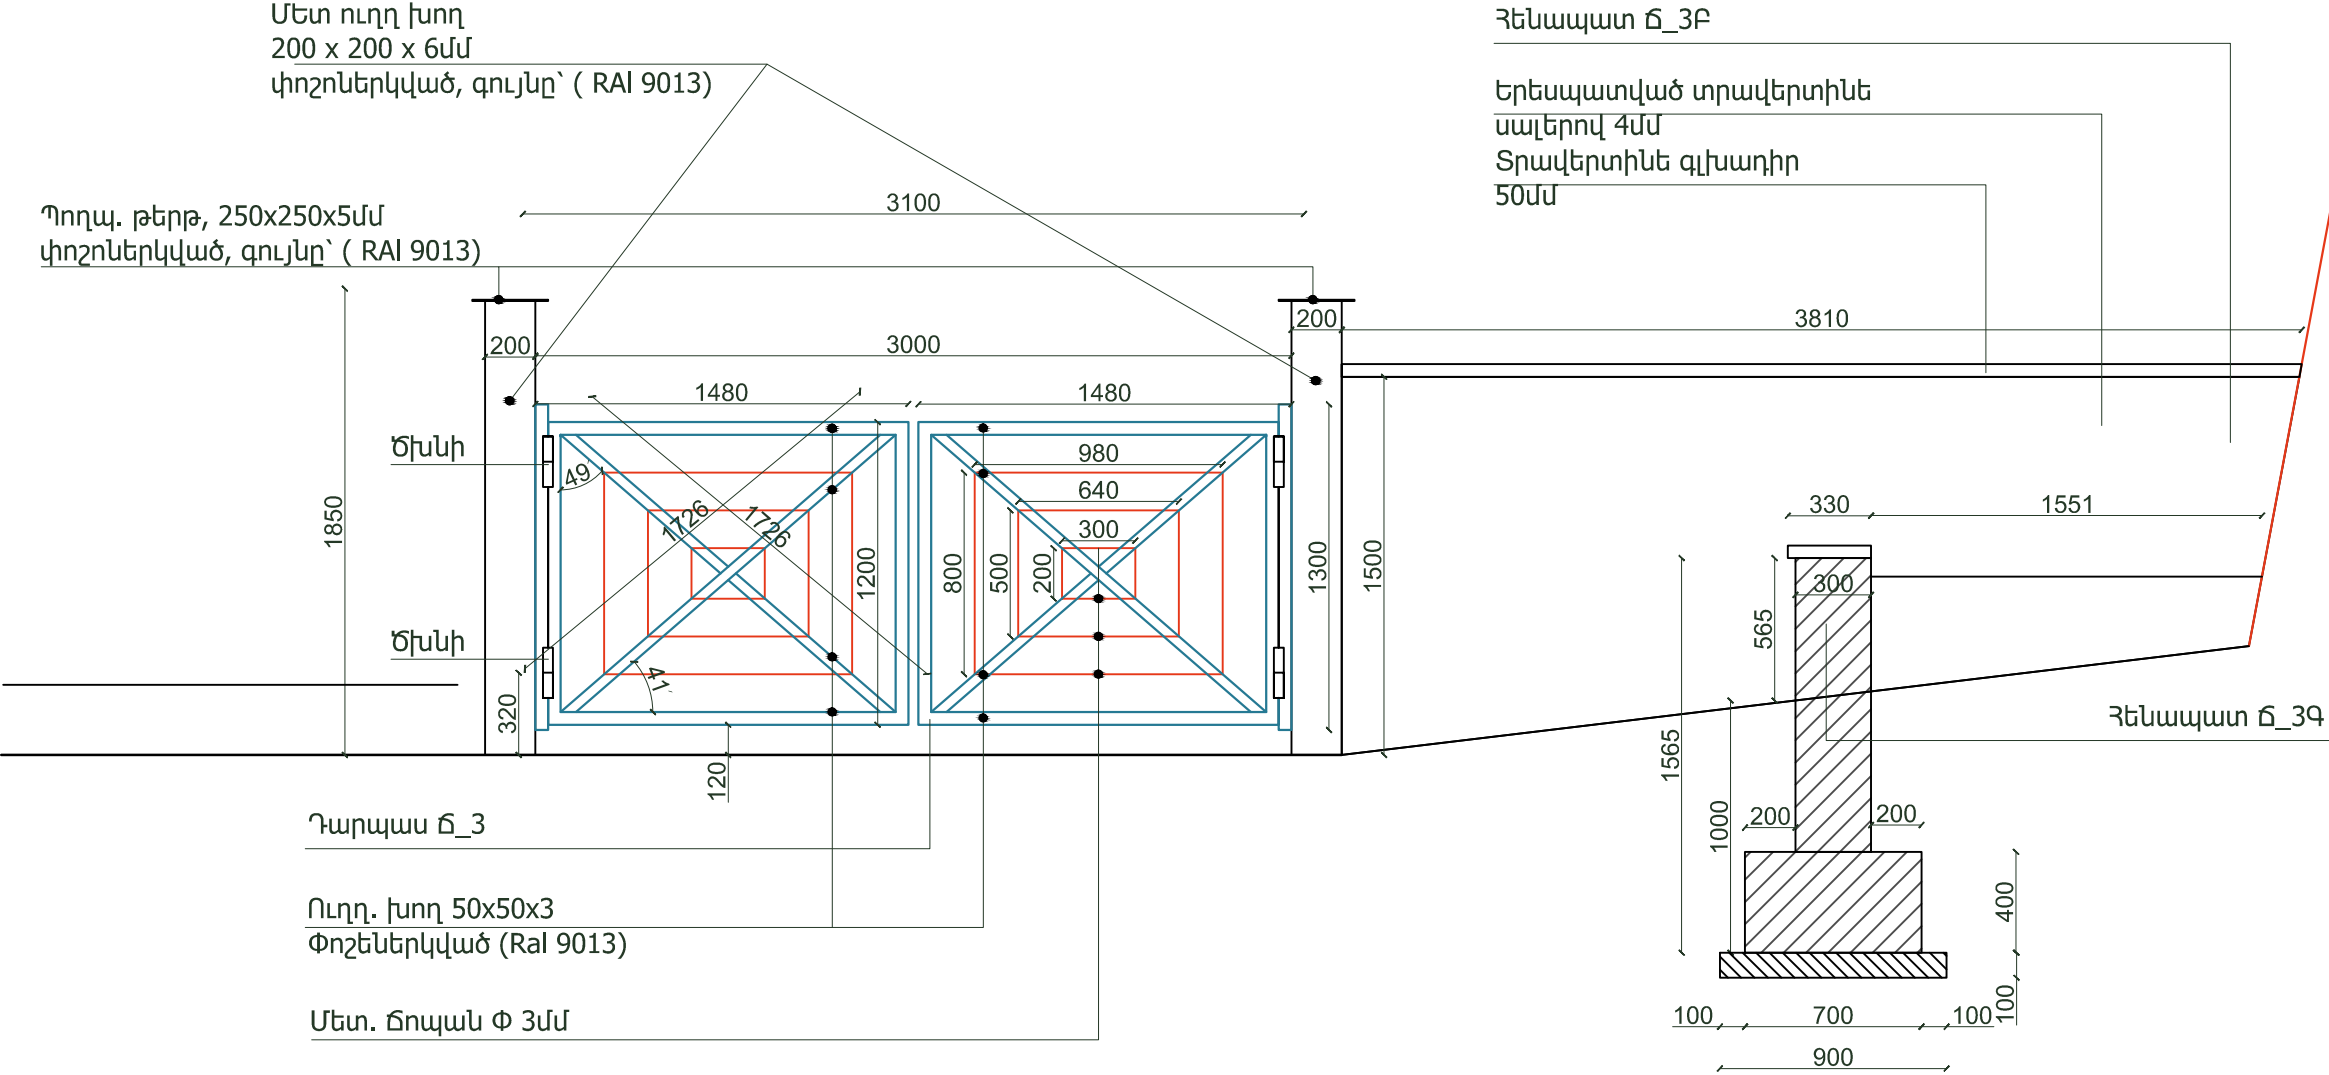

Յենապատ ճ\_3 Ա  
Յենապատ ճ\_3 Բ  
Յենապատ ճ\_3 Գ

տես թերթ  
տես թերթ  
տես թերթ

Չափ.մ.	Մաս.ք.	Թերթեր	Փաստ.	Ստորագր.	Ամսաթիվ	Երևանի քաղաքապետարան /N ԵՔ-ԲԸՀԱՇՁԲ-16/1		
Ն.Գ.Ճ.		Հ. Հովսեփյան				Երևանի կենդանաբանական այգու Արջերի և գայլերի նոր ազատականության նախագիծ		
Ճարտարապետ		Ա. Օբազյան				Ետապ	Թերթ	Թերթեր
Նախագծող		Ն. Սարգսյան				Ճ	56	68
						Ճանապարհ 3-ից տեսք դարպաս ճ_3, Յենապատ ճ_3Գ, Յենապատ ճ_3Բ		
						<<Սուֆետ>> ՍՊԸ		