

Գլխավոր հատակագիծ Մ1:500
Գոտերման

Համ	Անվանացանկ
1	Դիտահարթակ 1, աստիճաններ
2	Ճանապարհ 1
3	Մուտքի մետ. կամար
4	Գլխավոր ճանապարհ
5	Ճանապարհ 2
6	Ճանապարհ 3
7	Կենդանիների մետ. անցում
8	Անցման հենապատեր
9	Գետակի կասկադային հատված
10	Գետակ
11	Դիտահարթակ 2
12	Ազատավանդակ մաս 3
13	Արջերի որջ
14	Ազատավանդակ մաս 1 (զոյ ունեցող)
15	Ազատավանդակ մաս 2
16	

Պատվիրատու՝
Երևանի քաղաքապետարան /N ԵՔ-ԲՀՆԱՇԲ-16/1

Երևանի կենդանաբանական այգու
Արջերի և գայլերի նոր ազատավանդակի
Նախագիծ


Ետապ
ՃՀ

Թերթ
6

Թերթեր
68

Գլխավոր հատակագիծ Մ1:500
Գոտերման

<<Սուֆետ>> ՍՊԸ

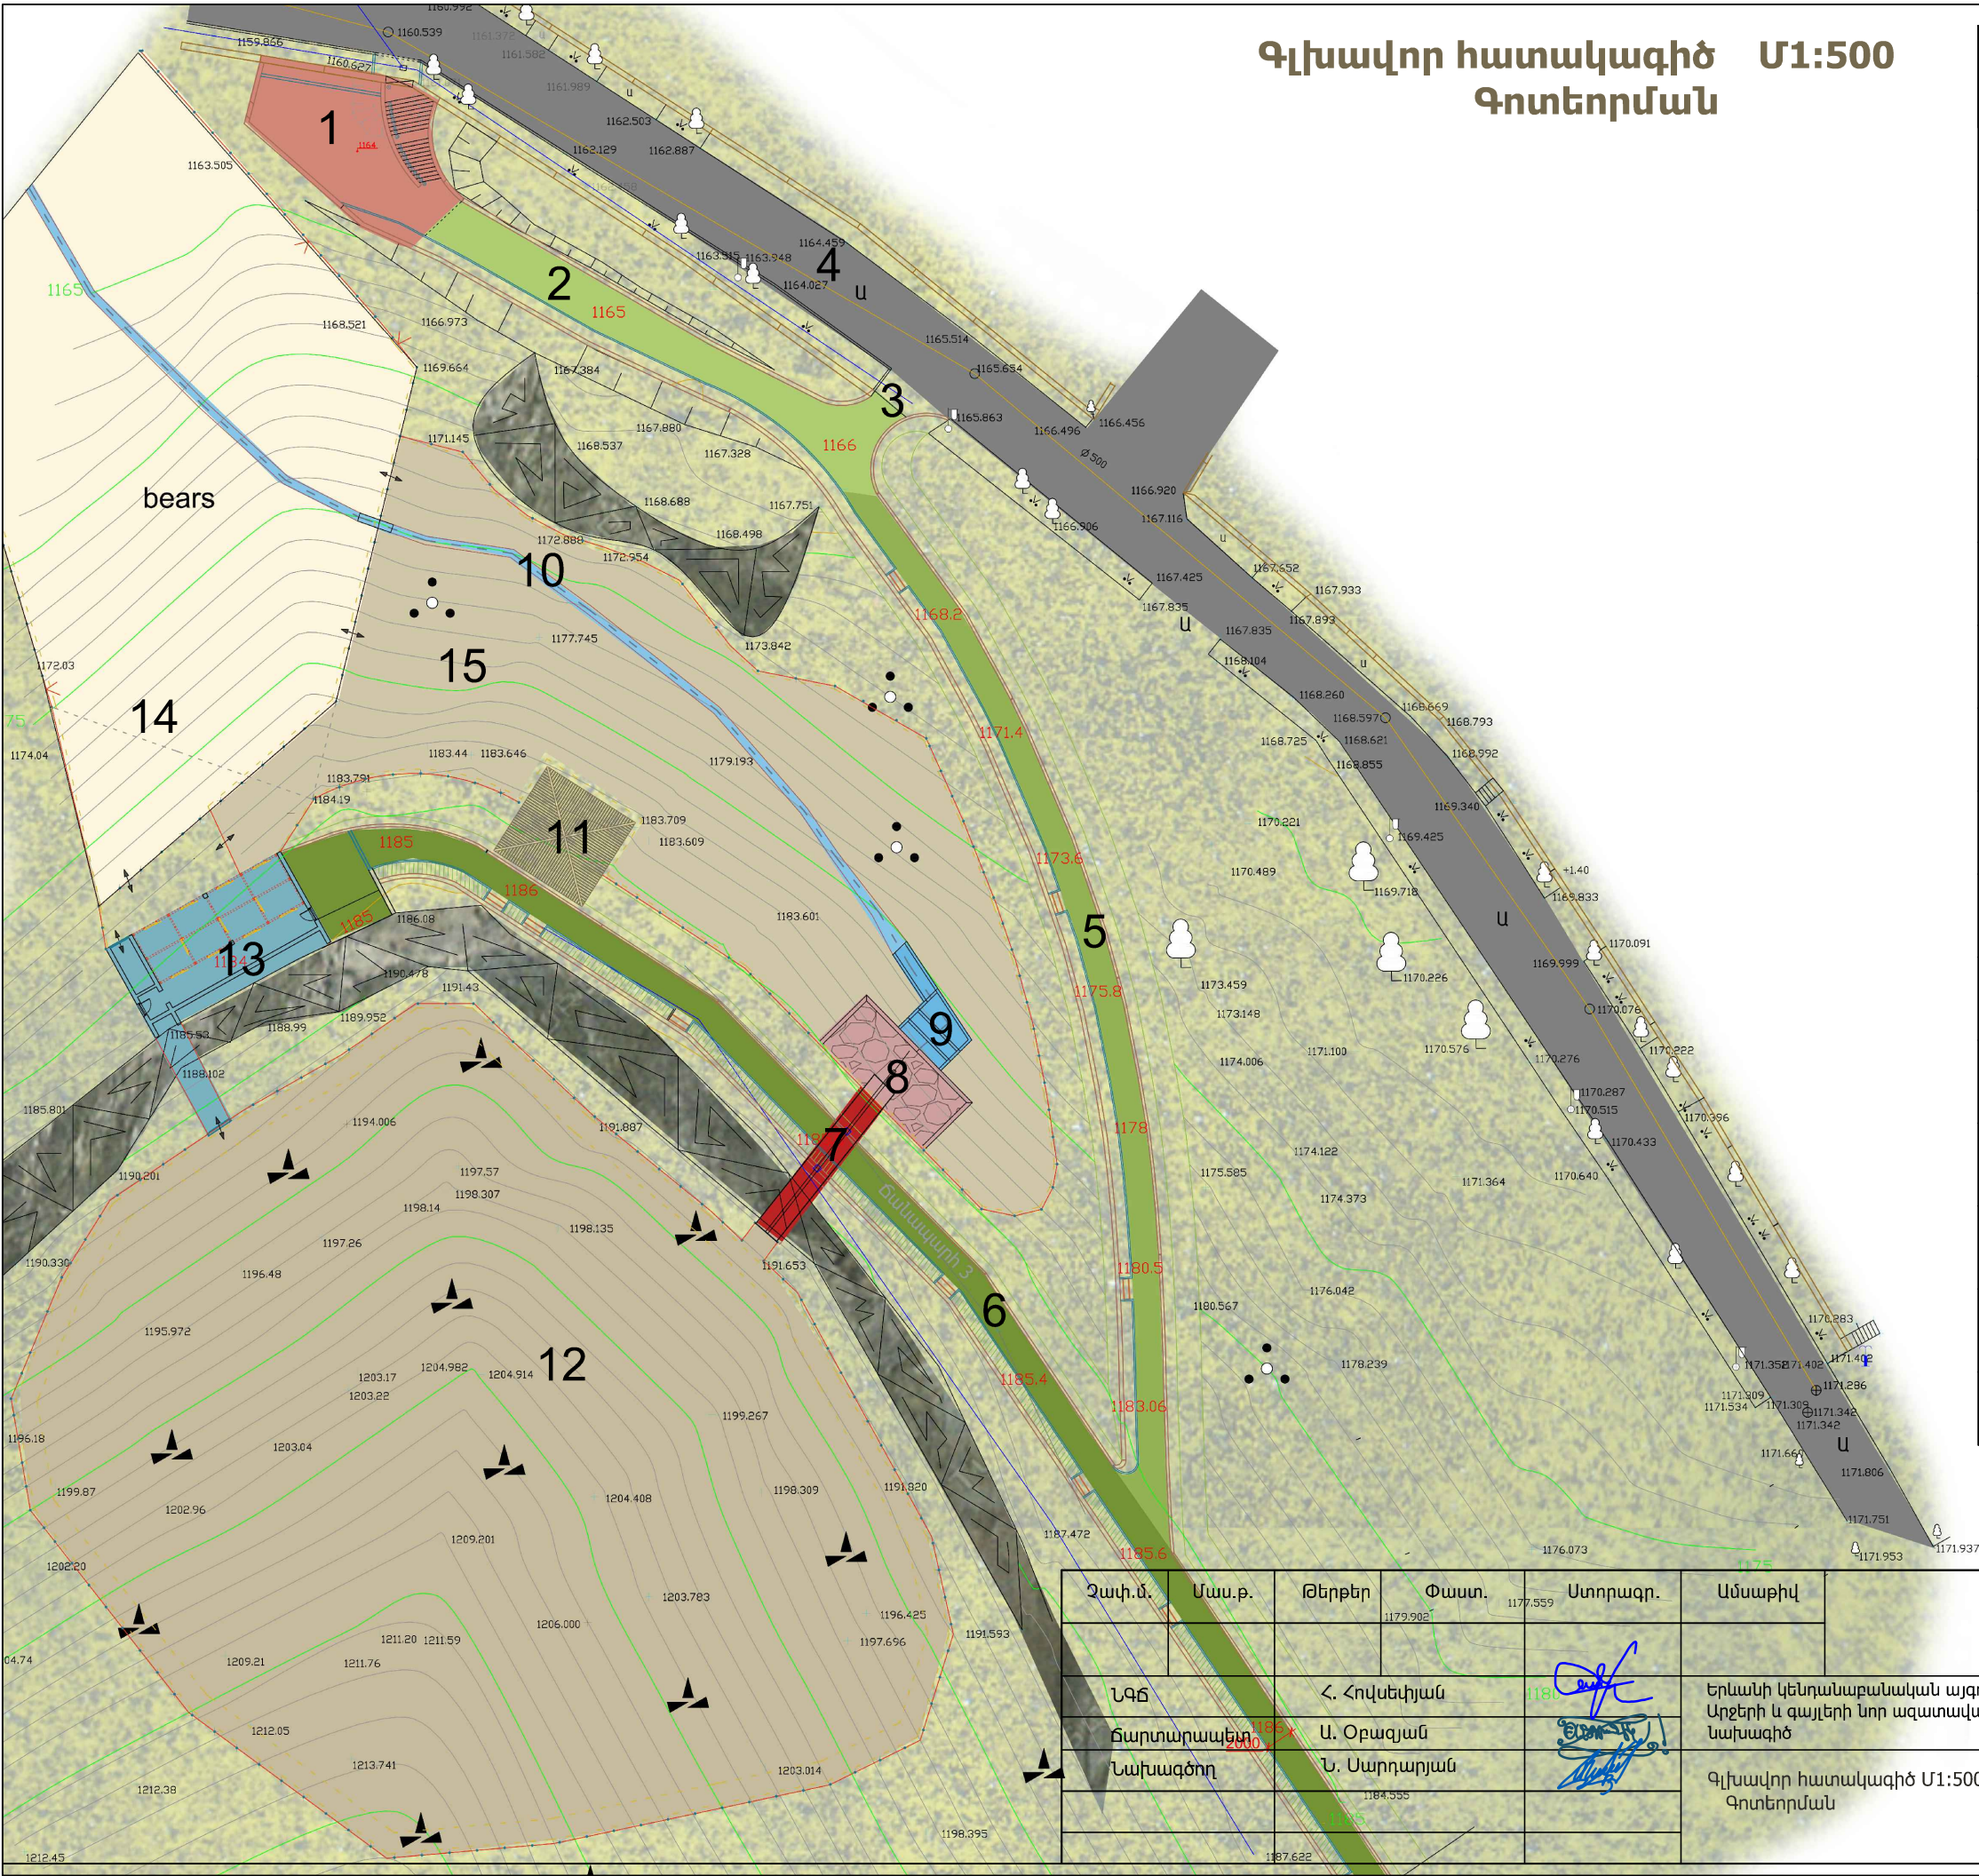

Զախ.մ.	Մաս.ք.	Թերթեր	Փաստ.	Ստորագր.	Ամսաթիվ
			1179.902	1177.559	
ՆԳՃ		Հ. Հովսեփյան			
Ճարտարապետ		Ա. Օրադյան			
Նախագծող		Ն. Սարգսյան			
			1184.555		
			1187.622		