


Ճանապարհ 4 / Կտրվածք 1+60 /  
Մ1:30

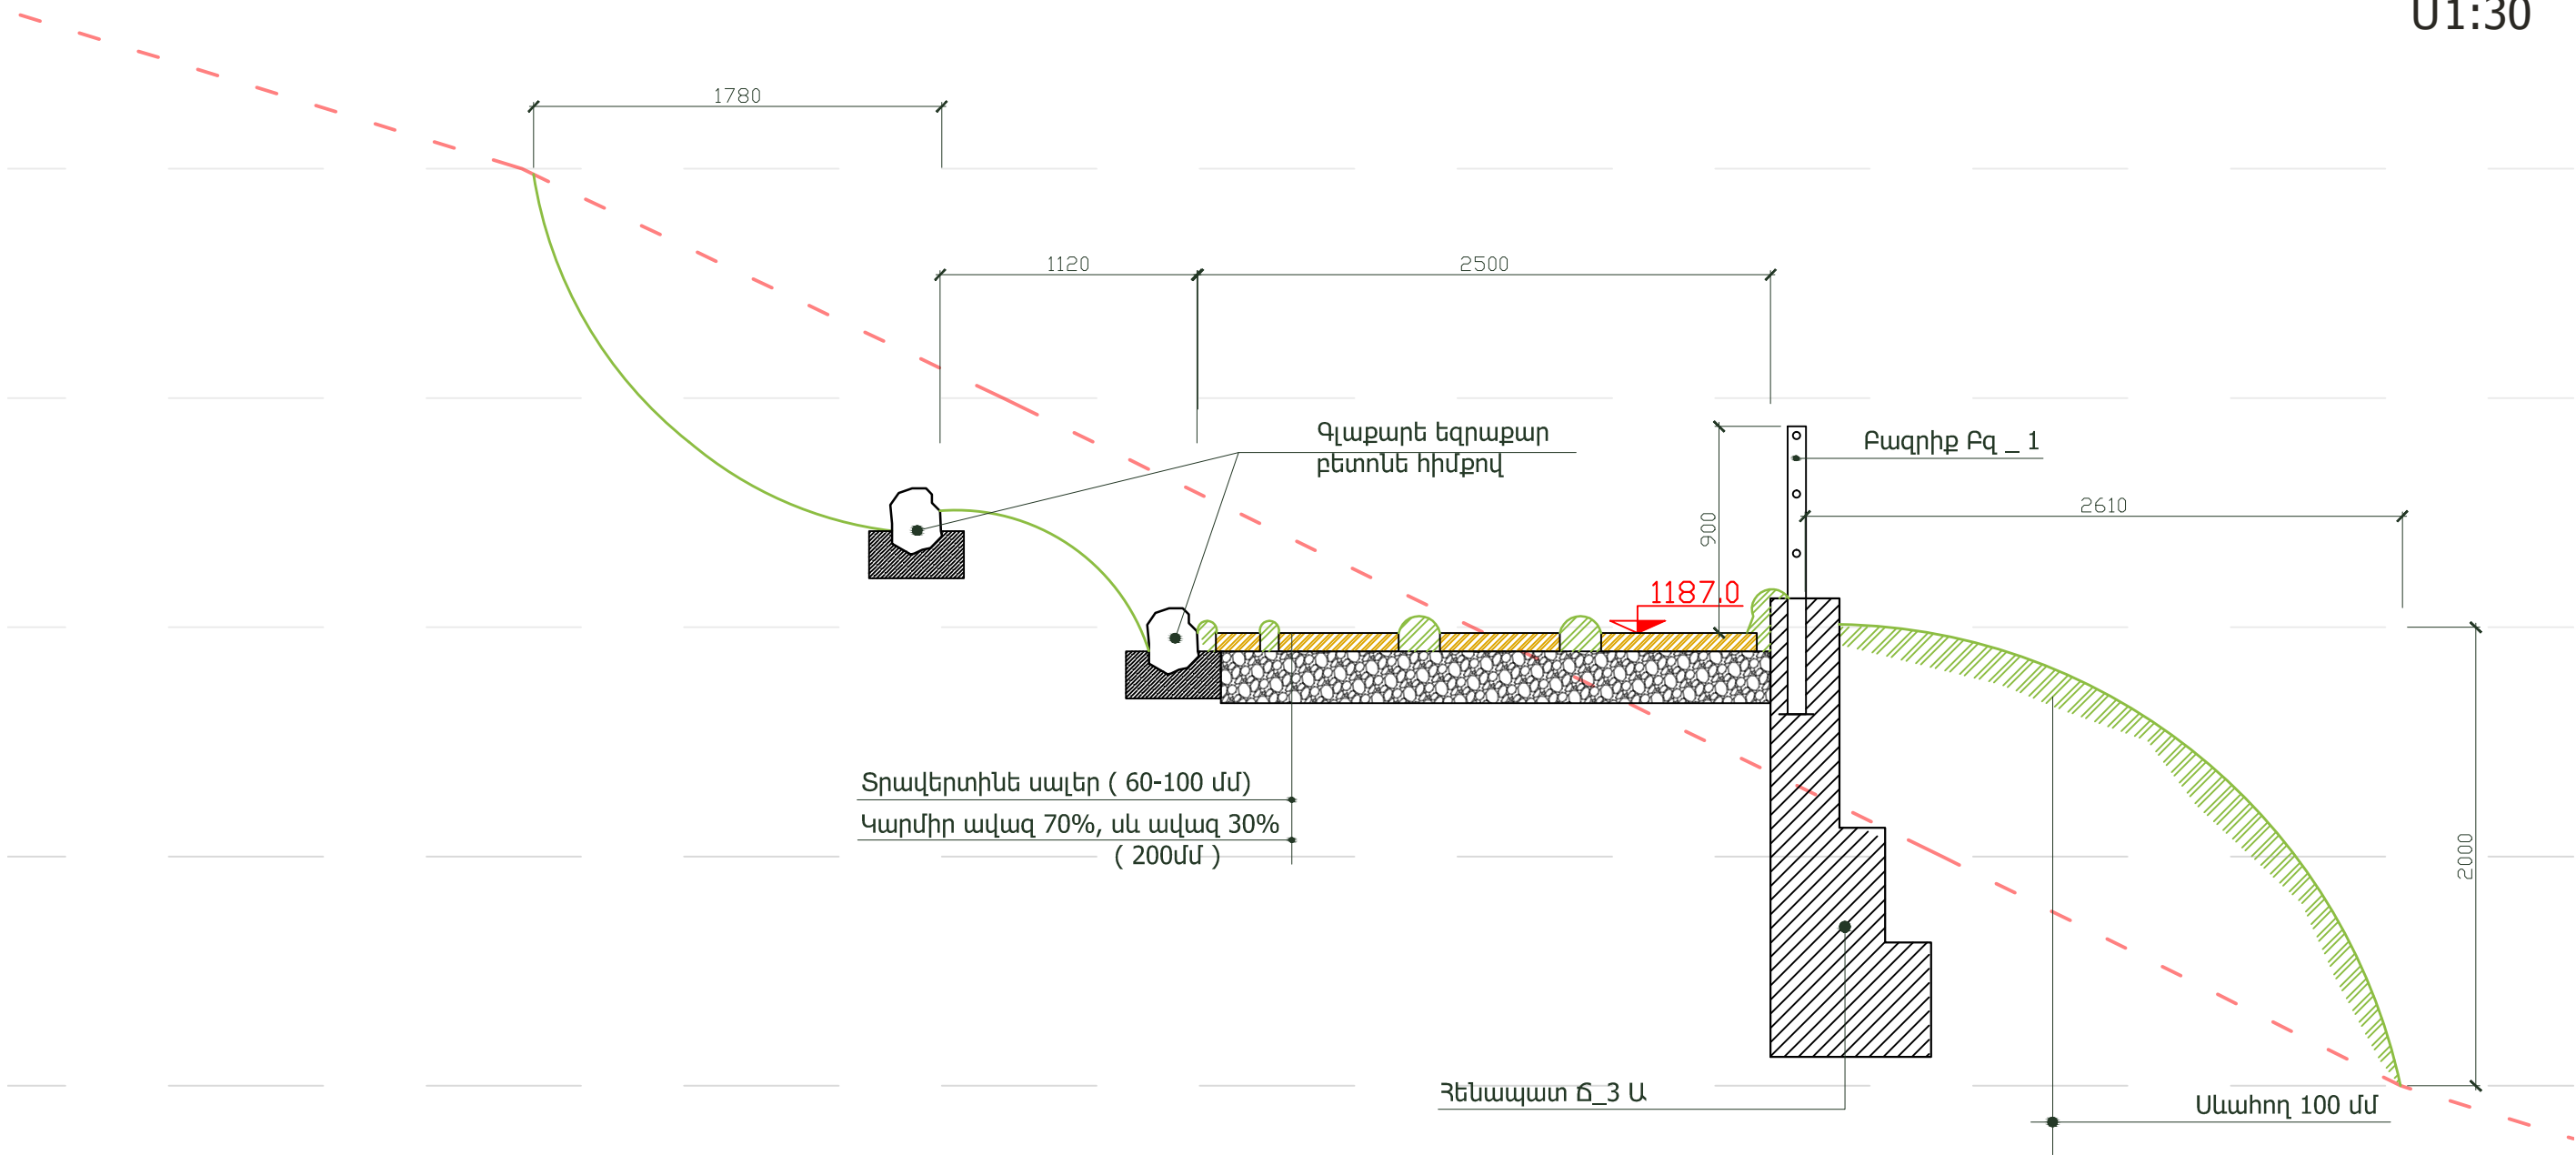

Բազրիք Բզ-1  
Գլաքարե եզրաքար  
Քննապատ Ճ\_3 Ա

տես թերթ 49  
տես թերթ 49  
տես թերթ 57

Չափ.մ.	Մաս.թ.	Թերթեր	Փաստ.	Ստորագր.	Ամսաթիվ	Պատվիրատու՝ Երևանի քաղաքապետարան /N ԵՔ-ԲԸՀԱՇՁԲ-16/1			
Ն.Գ.Ճ.		Հ. Հովսեփյան				Երևանի կենդանաբանական այգու Արջերի և գայլերի նոր ազատավանդակի Նախագիծ	Էտապ	Թերթ	Թերթեր
Ճարտարապետ		Ա. Օբազյան					ՃՀ	63	68
Նախագծող		Ն. Սարգսյան				Ճանապարհ 4 / Կտրվածք 1+60 /		<<Սուֆետ>> ՍՊԸ	