Ճանապարհի 4 / Կտրվածք 1+100 / Մ1:30

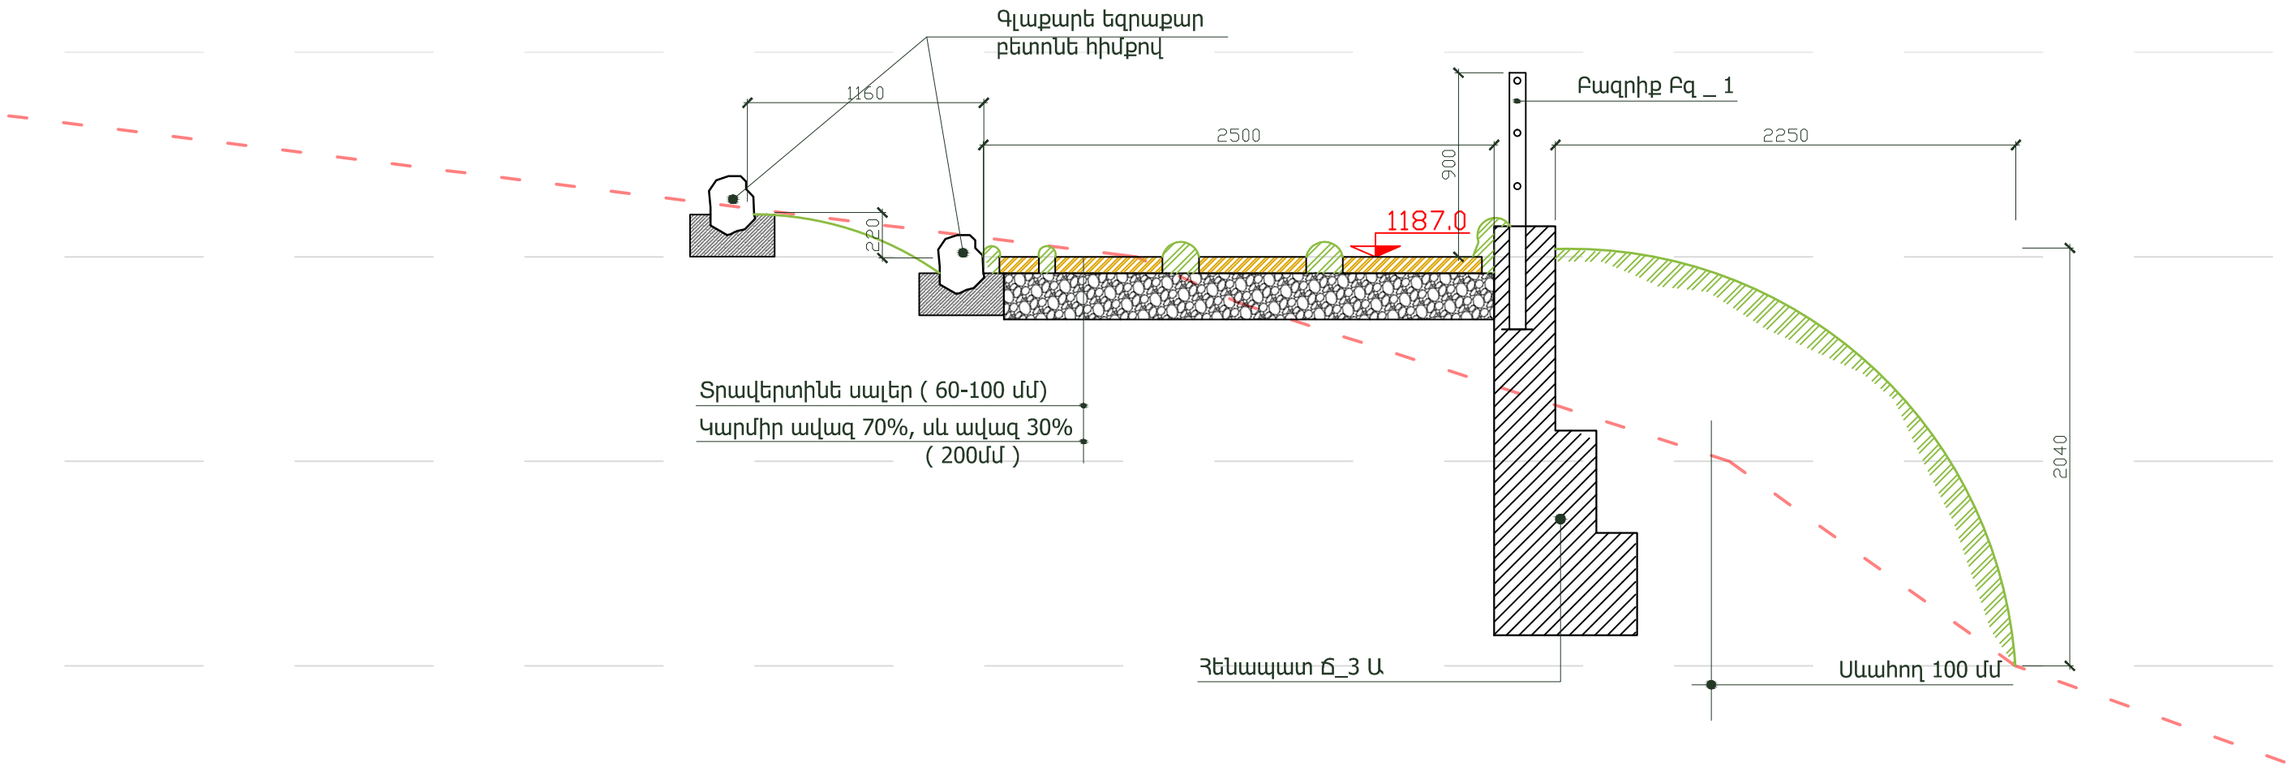

Չափ.մ.	Մաս.թ.	Թերթեր	Փաստ.	Ստորագր.	Ամսաթիվ	Պատվիրատու՝ Երևանի քաղաքապետարան /N ԵՔ-ԲՀՀԱՇՁԲ-16/1		
Ն.Գ.Ճ.		Հ. Հովսեփյան			Երևանի կենդանաբանական այգու Արջերի և գայլերի նոր ազատավանդակի նախագիծ	էտապ	Թերթ	Թերթեր
Ճարտարապետ		Ա. Օբազյան				ՃՇ	65	68
Նախագծող		Ն. Սարդարյան			Ճանապարհի 4 / Կտրվածք 1+100 /	<<Սուֆետ>> ՍՊԸ		

Բազրիք Բզ-1	տես թերթ 49
Գլաքարե եզրաքար	տես թերթ 49
Հենապատ Ճ_3 Ա	տես թերթ 57