



Ճանապարհ 4 / Կտրվածք 1+120 /
Մ1:30

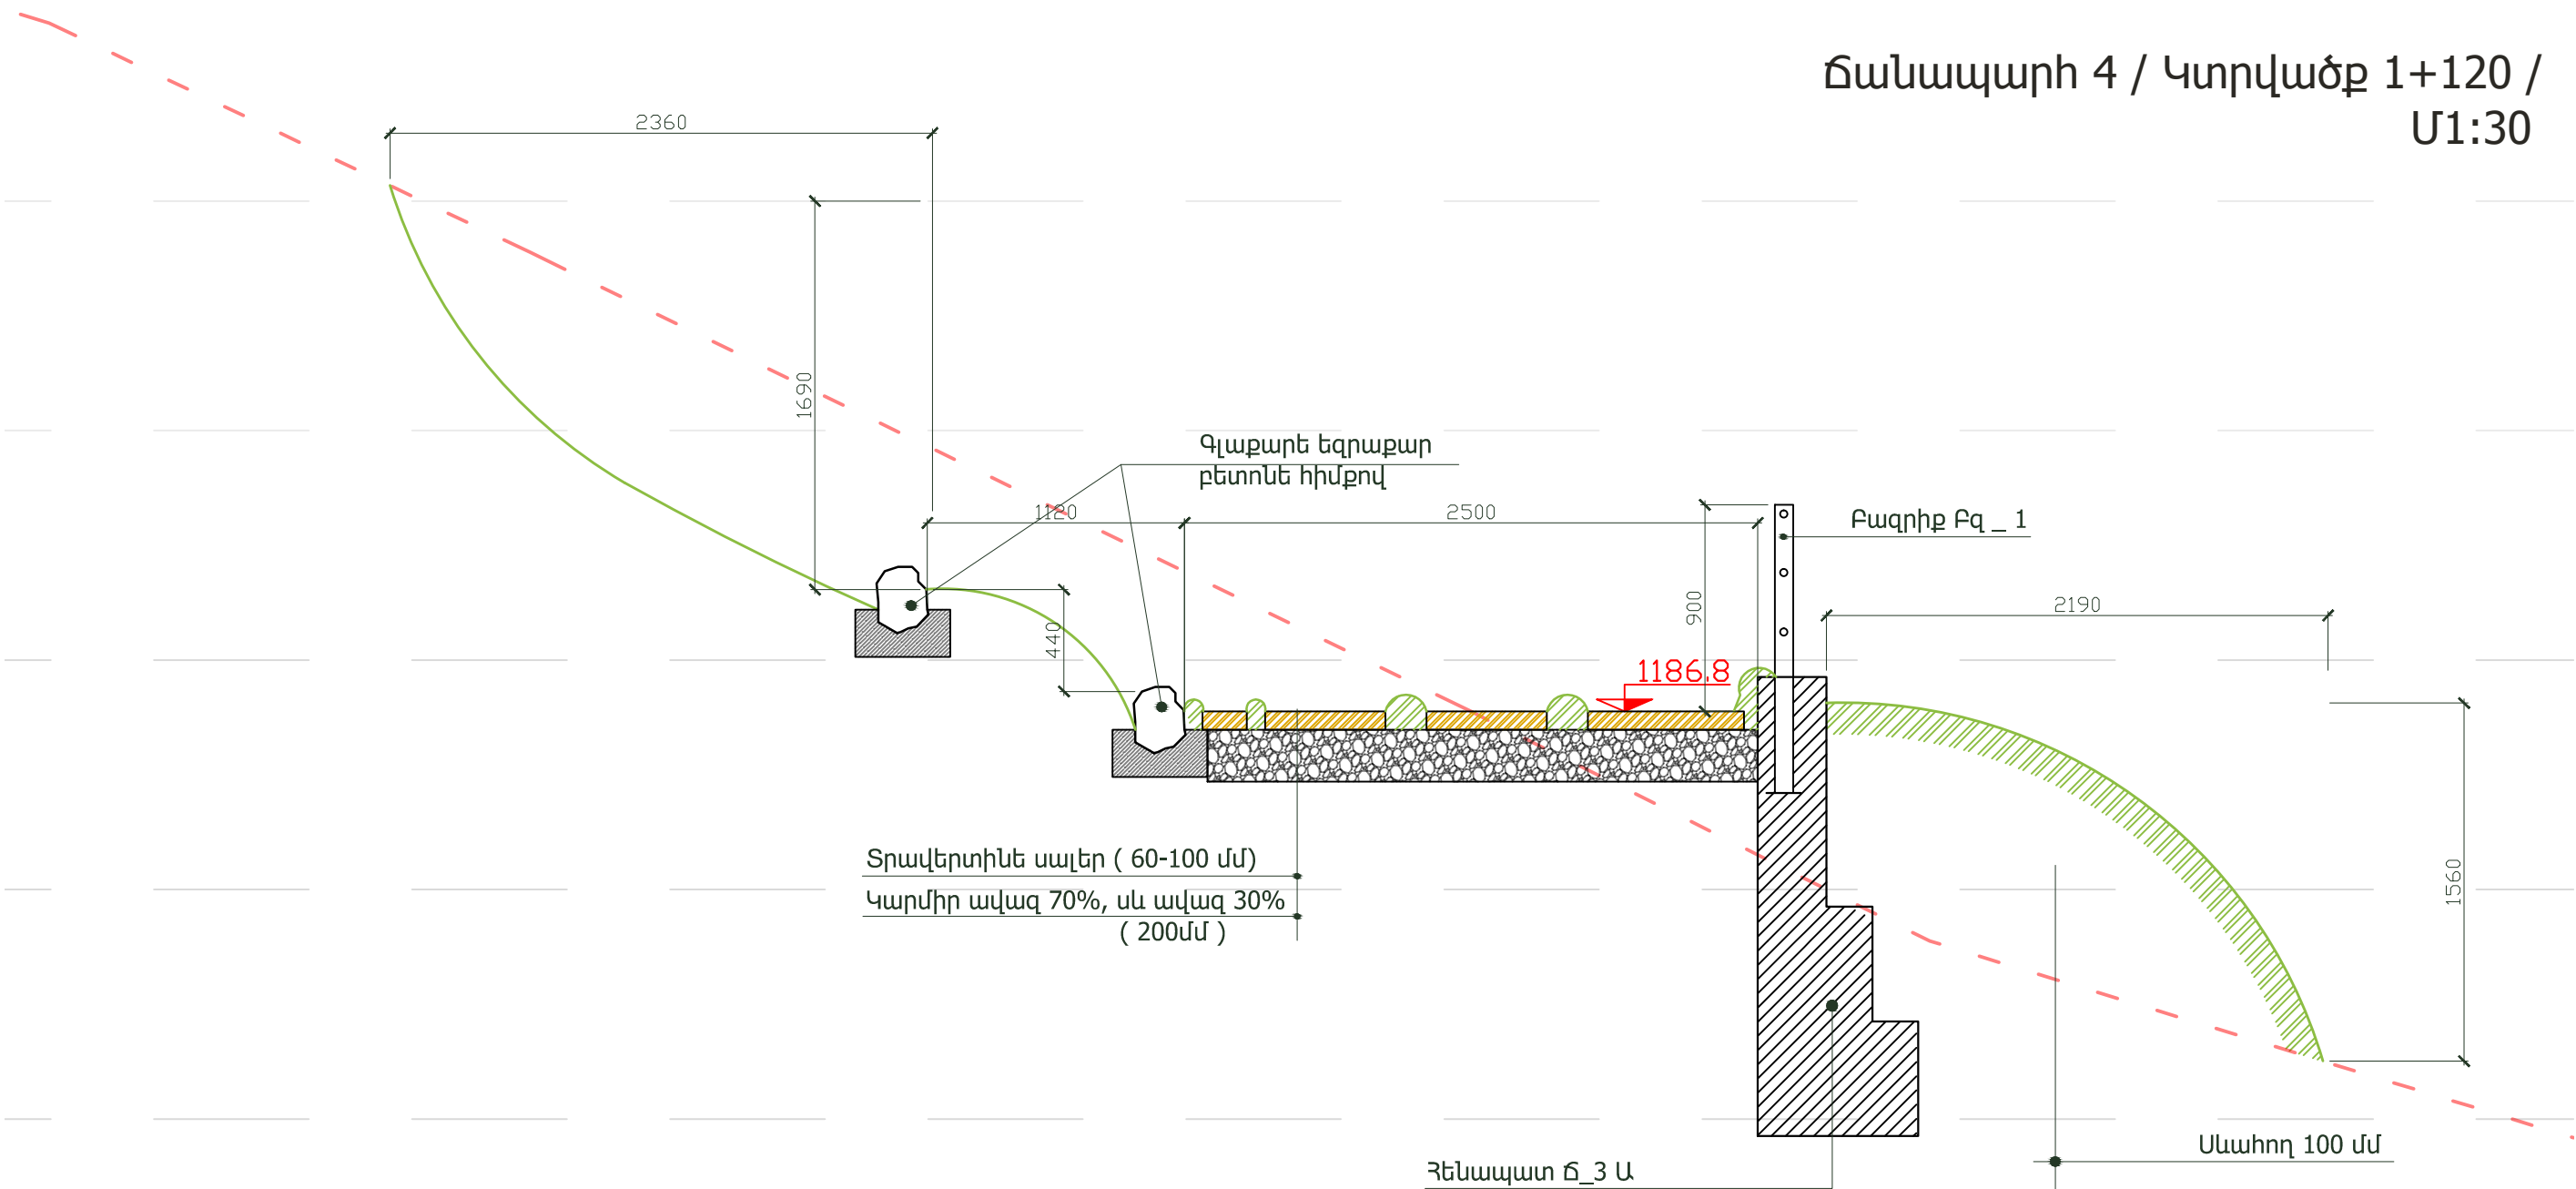

Բազրիք Բգ-1
Գլաքարե եզրաքար
Քննապատ ճ_3 Ա

տես թերթ 49
տես թերթ 49
տես թերթ 57

Չափ.մ.	Մաս.թ.	Թերթեր	Փաստ.	Ստորագր.	Ամսաթիվ	Պատվիրատու՝ Երևանի քաղաքապետարան /N ԵՔ-ԲԸՀԱՇՁԲ-16/1			
Ն.Գ.Ճ.		Հ. Հովսեփյան				Երևանի կենդանաբանական այգու Արջերի և գայլերի նոր ազատականության նախագիծ	Էտապ	Թերթ	Թերթեր
Ճարտարապետ		Ա. Օբադյան					ՃՀ	66	68
Նախագծող		Ն. Սարգսյան				Ճանապարհ 4 / Կտրվածք 1+120/	 <<Սուֆետ>> ՍՊԸ		