


Ճանապարհ 4 / Կտրվածք 1+140 /
Մ1:30

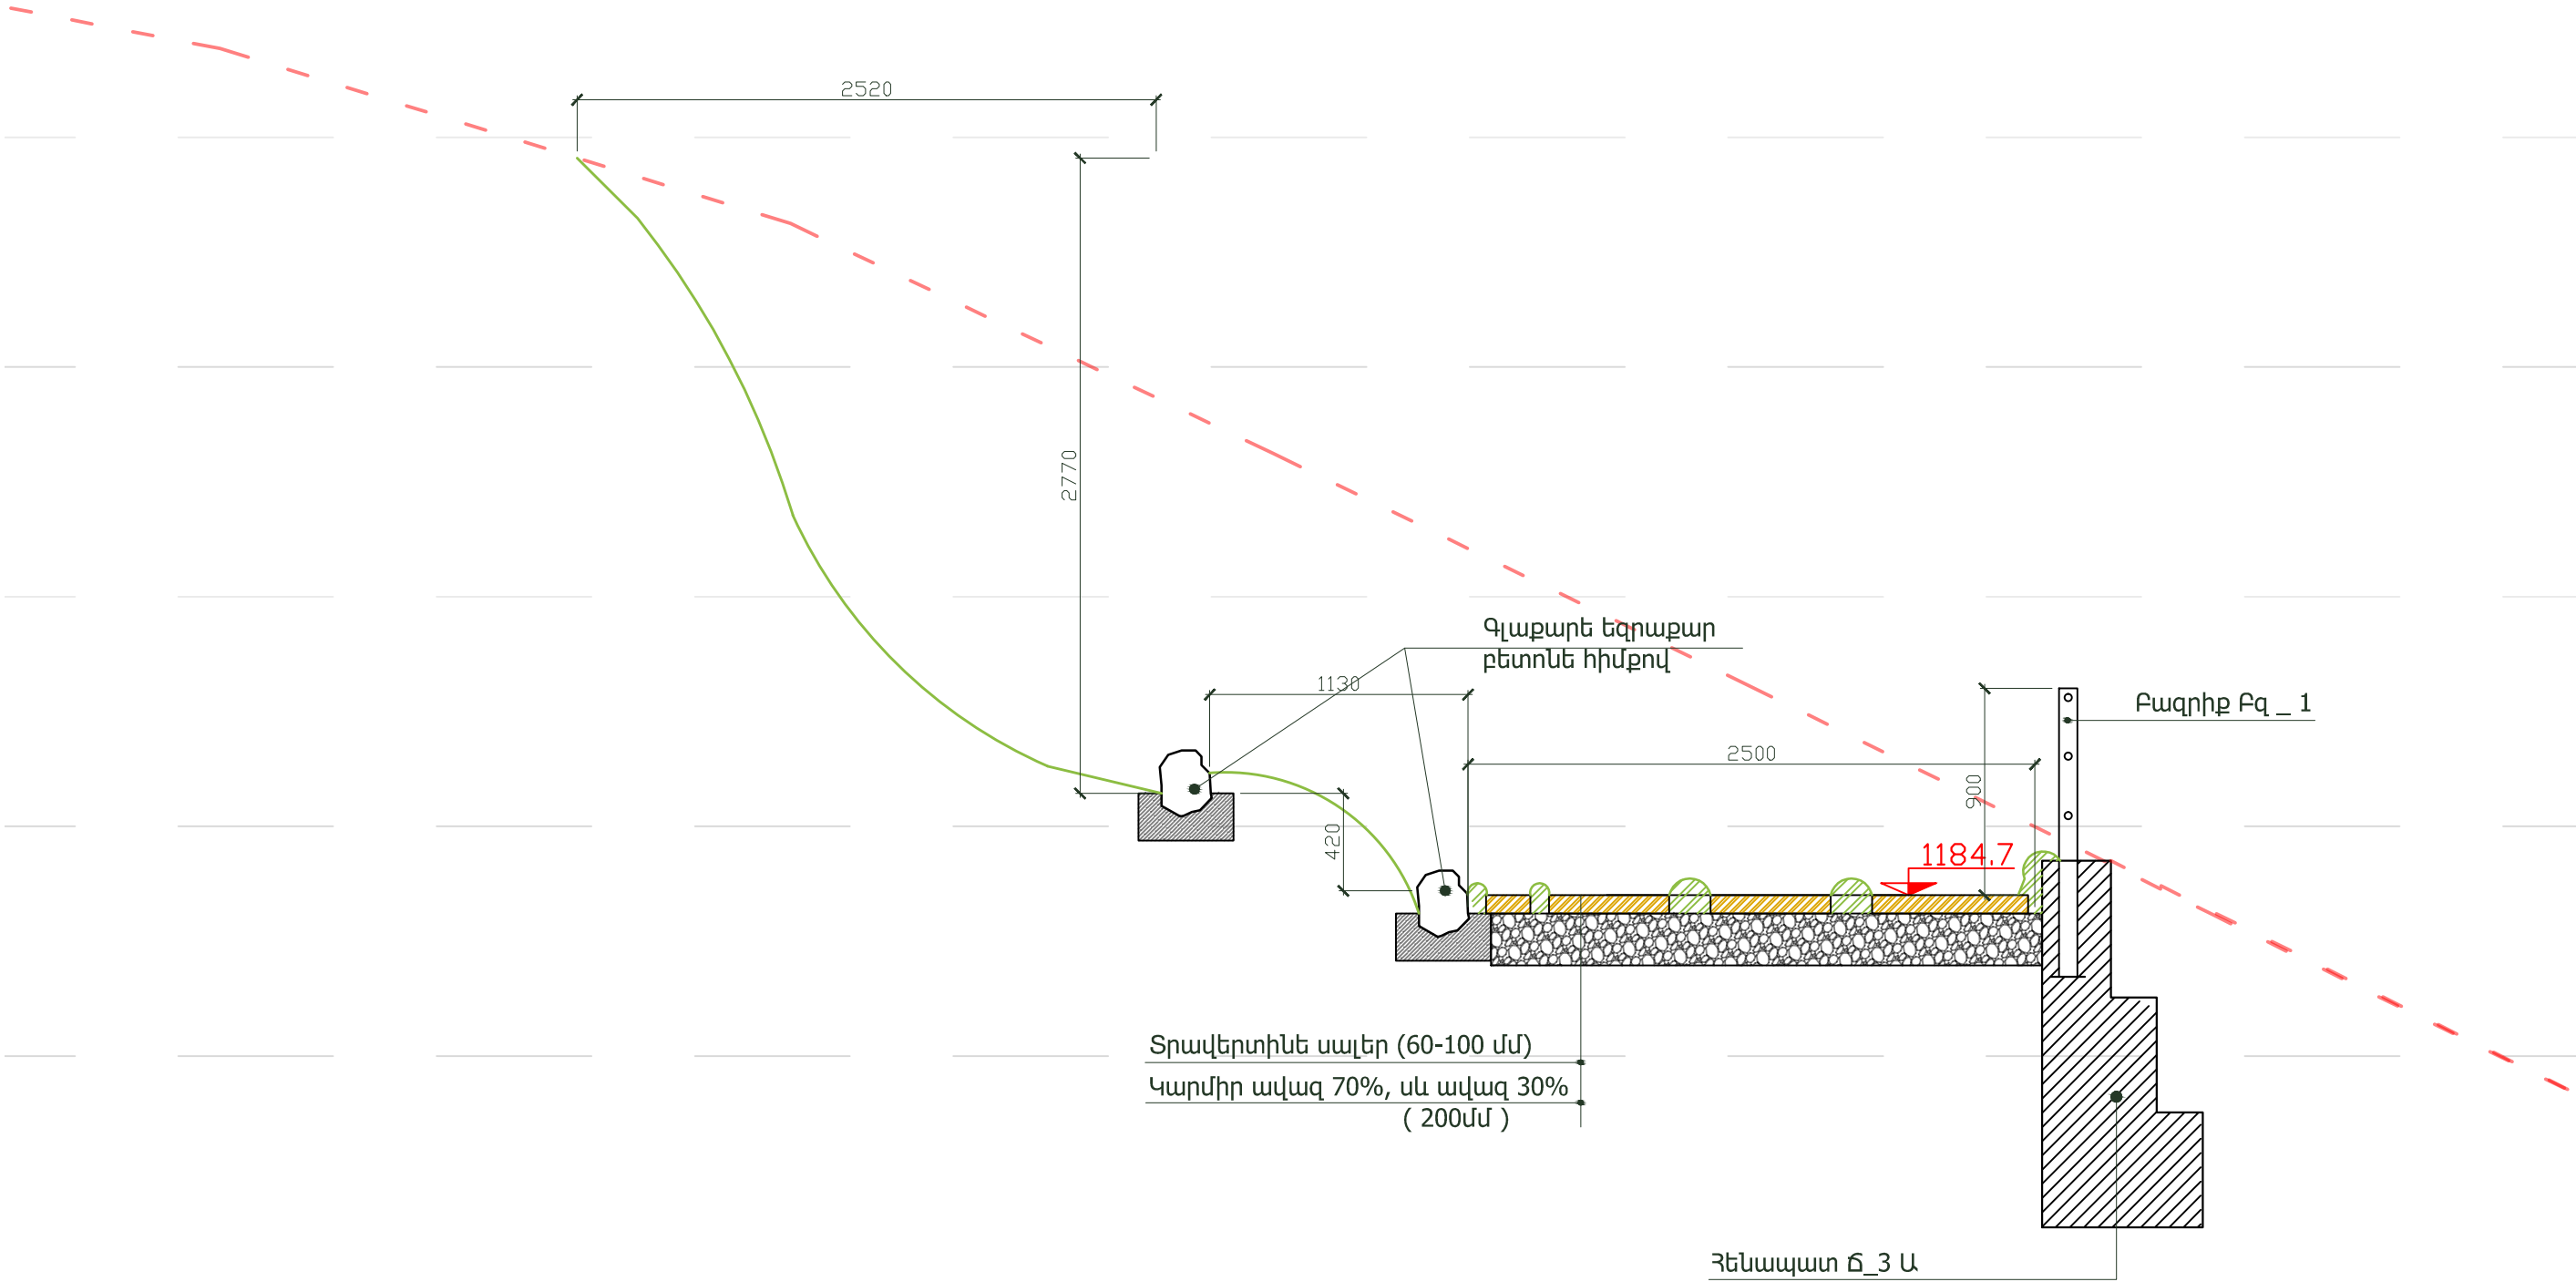


Բազրիք Բգ-1
Գլաքարե եզրաքար
Հենապատ ճ_3 Ա

տես թերթ 49
տես թերթ 49
տես թերթ 57

Չափ.մ.	Մաս.թ.	Թերթեր	Փաստ.	Ստորագր.	Ամսաթիվ	Պատվիրատու՝ Երևանի քաղաքապետարան /N ԵՔ-ԲԸՀԱՇՁԲ-16/1			
Ն.Գ.Ճ.		Հ. Հովսեփյան				Երևանի կենդանաբանական այգու Արջերի և գայլերի նոր ազատականության նախագիծ			
Ճարտարապետ		Ա. Օբադյան							
Նախագծող		Ն. Սարգսյան				Ճանապարհ 4 / Կտրվածք 1+140/			

Էտապ	Թերթ	Թերթեր
ՃՀ	67	68



<<Սուֆետ>> ՍՊԸ