


Գլխավոր հատակագիծ Մ1:500
(ճանապարհների կտրվածքների և
նիշավորման)

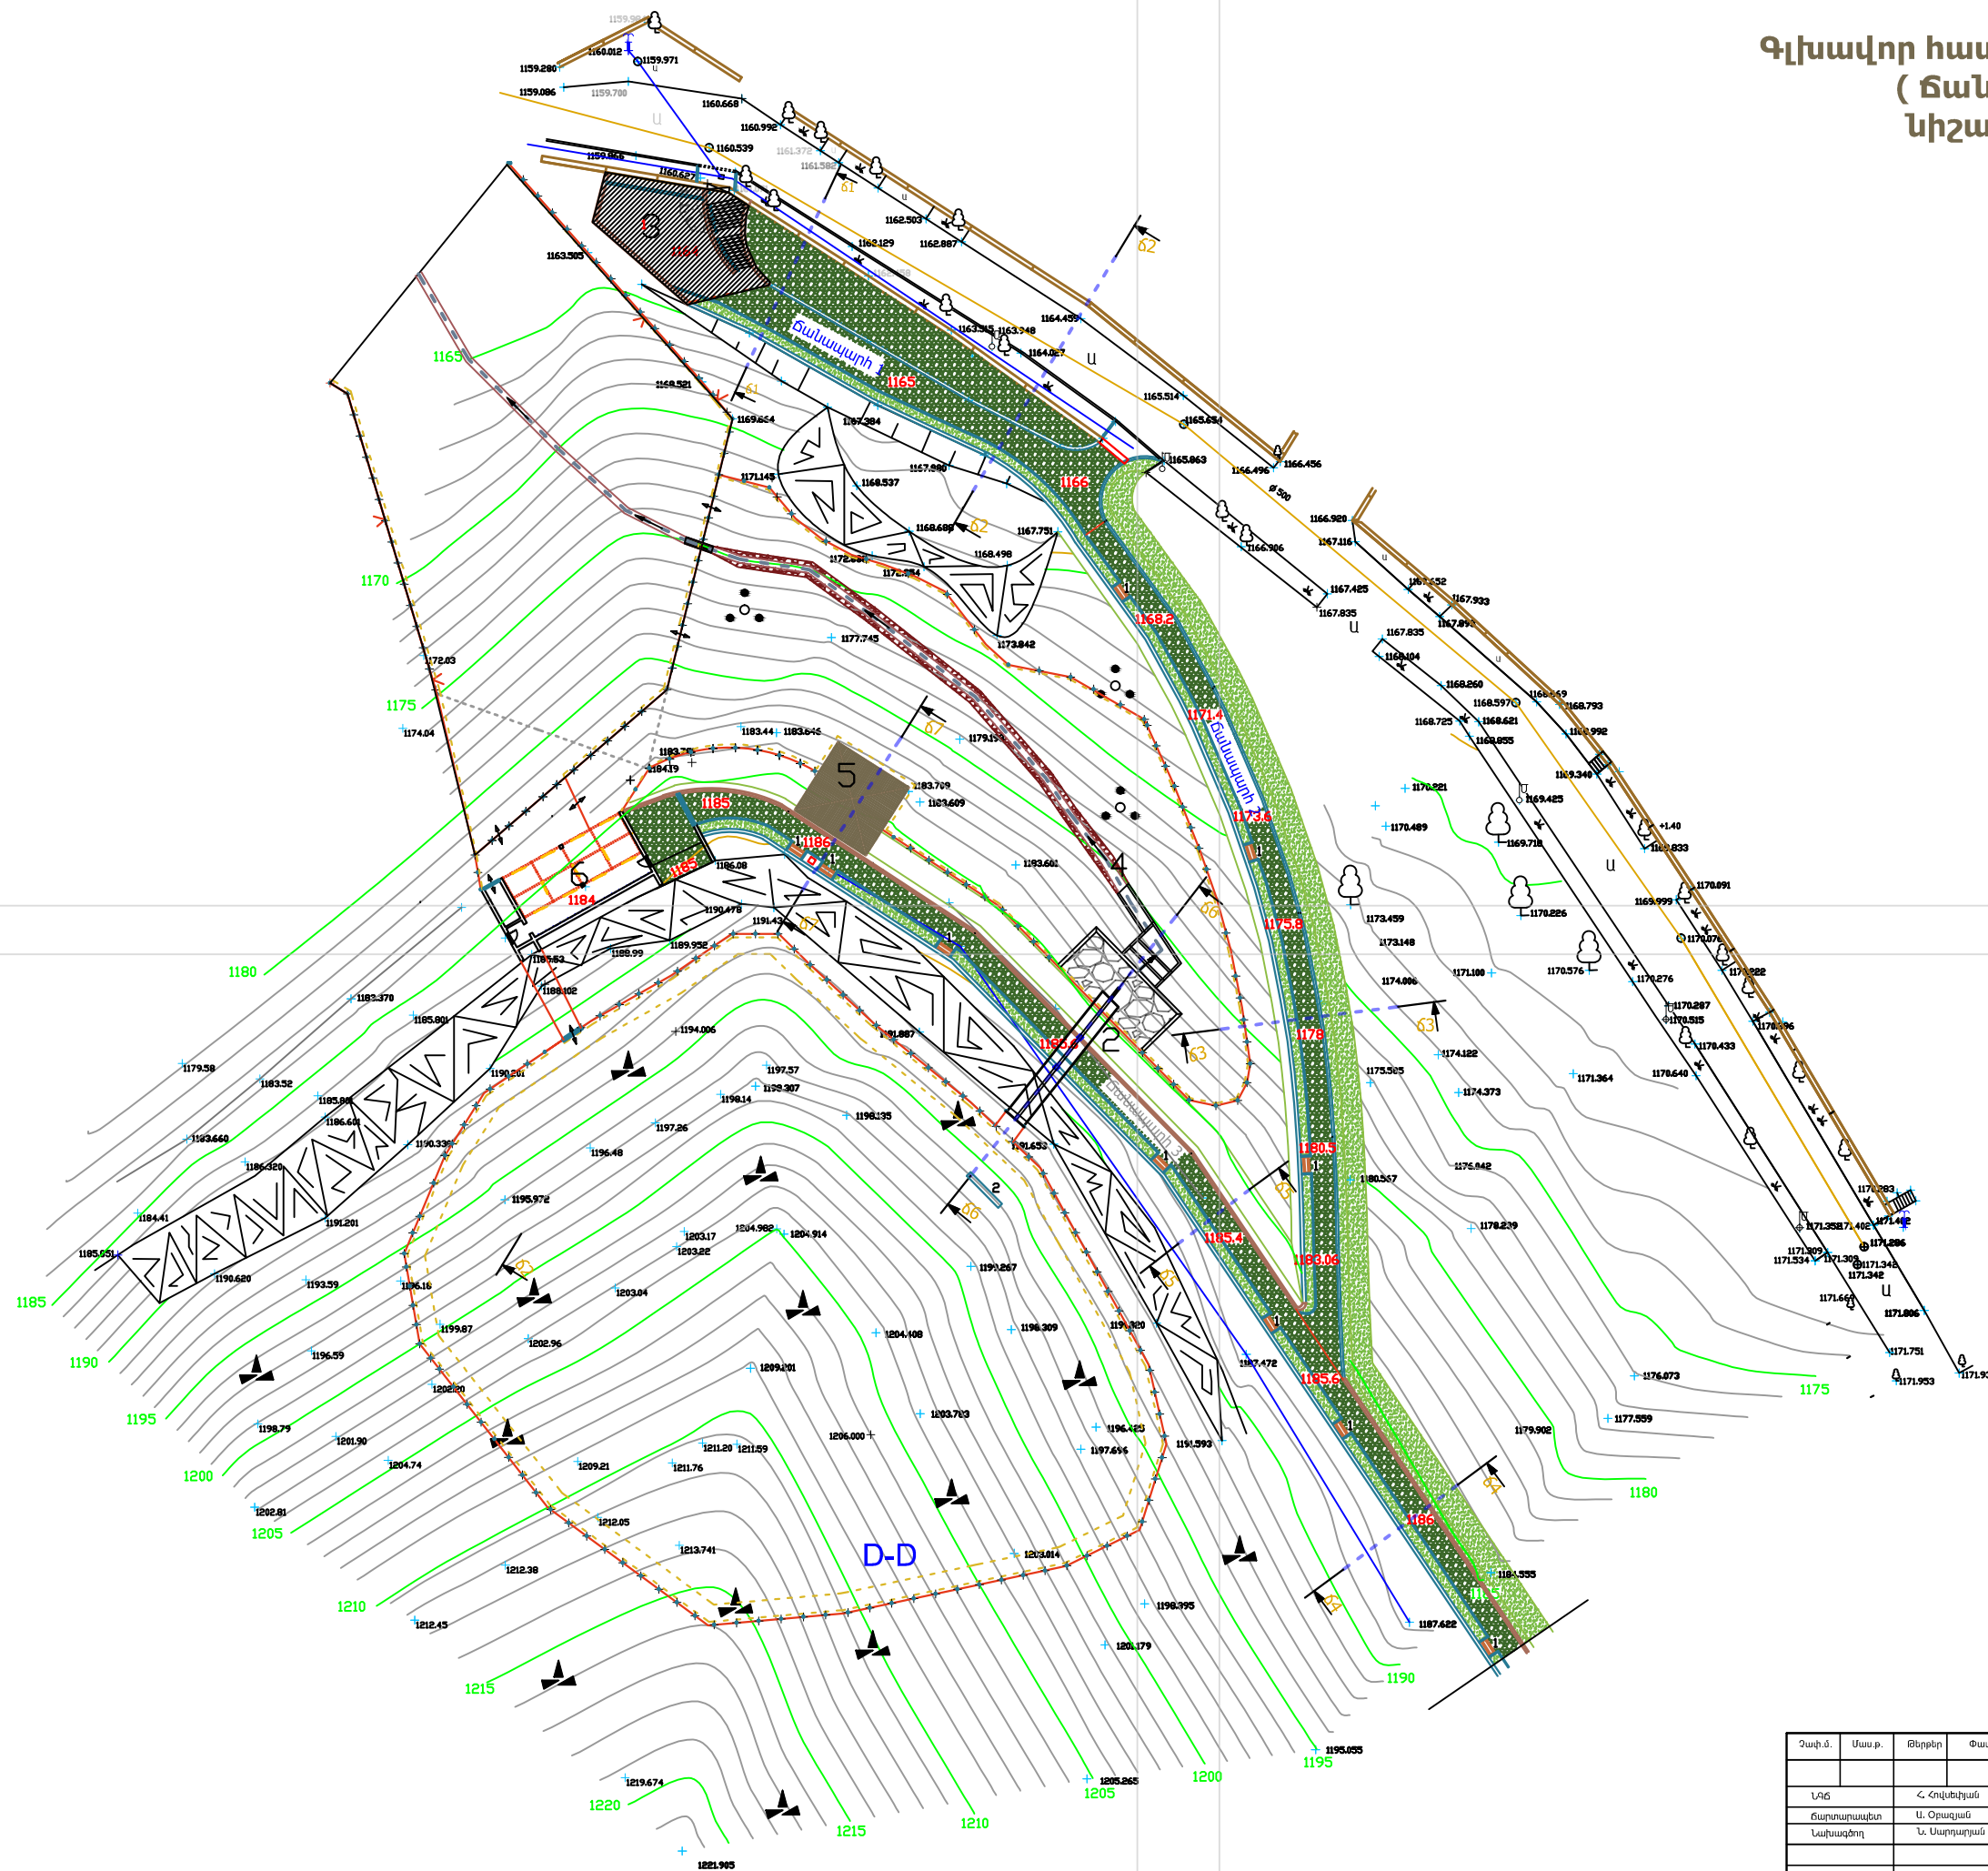

Պայմ. նշաններ	
1	Նստարաններ
2	Ցայտադրվող
3	Հարթակ
4	Գետակ
5	Դիտահարթակ
6	Արջերի որջ

Չափ.մ.	Մաս.թ.	Թերթեր	Փաստ.	Ստորագր.	Ամսաթիվ	Պատվիրատու: Երևանի քաղաքապետարան /N ԵՔ-ԲՇ/ԱՇՁԲ-16/		
ՆՊՏ						Երևանի կենտրոնական մասի Ստորին և Գալիկի նրդ ազատականության նախագիծ	Ընթաց.	Թերթեր
Հարտարարական	Ա. Օրսալյան						60	68
Նախագիծ	Ն. Սարգսյան					Գլխավոր հատակագիծ Մ1:500 (ճանապարհների կտրվածքների և նիշավորման)	S	<<Սուֆետ>> ՄԴԸ

Սուֆետ